


ԵՐԿՐՈՐԴ ՄԱՍՆԱՇԵՆՔԻ ՀԻՄՆԱԿՄԱՆՔԻ ՄԻԱՋՈՒՅԼ Ե/Ք ՏԱՐՐԵՐԻ
ԴԱՍԱԿՈՐՈՒԹՅԱՆ ՍՆԵՄԱ +10.150 ՆԻՇՈՒՄ Մ1:200

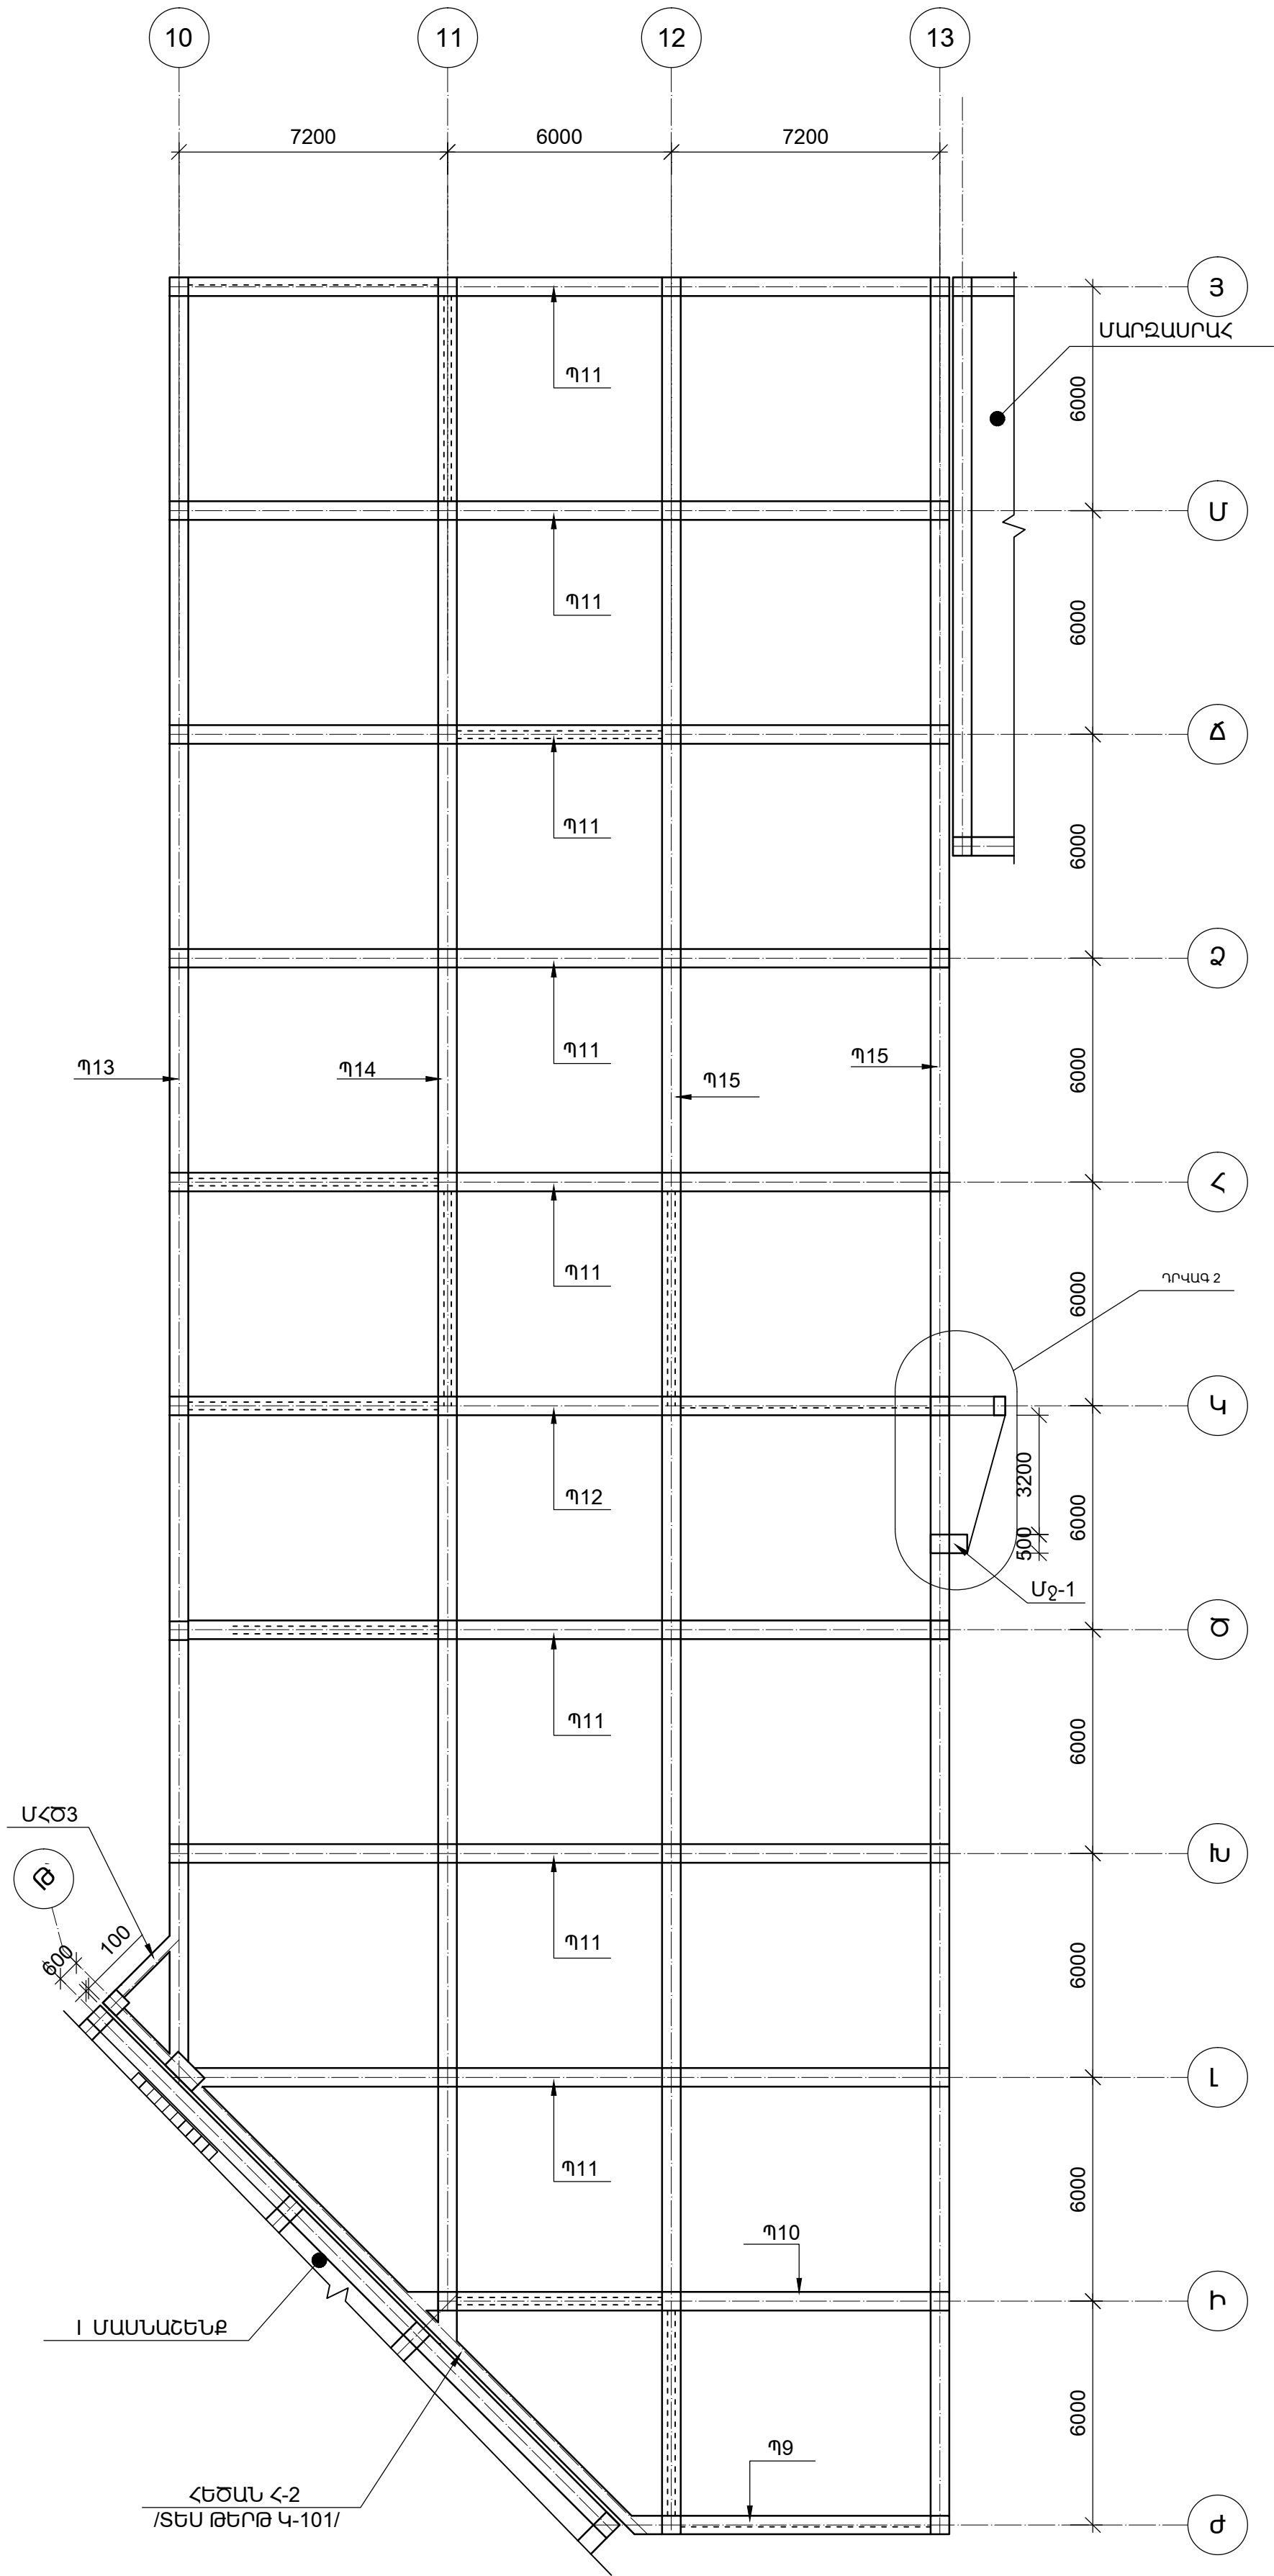

ՏՆՕՐԵՆ	Մ.ՀՈՒՄՆՅԱՆ	ԵՐԵՎԱՆԻ ԹԻՎ 153 ԴՊՐՈՑ			
ՆԳՃ	Մ.ՀՈՒՄՆՅԱՆ				
ՆԱԽԱԳԾԵՑ	Ա.ԽԱՍՏՅԱՆ	ԿՈՆՍՏՐՈՒԿՏՈՐԱԿԱՆ ՄԱՍ / II ՄԱՍՆԱՇԵՆՔ /	ՓՈՒԼ	ԹԵՐԹ	ԹԵՐԹԵՐ
ՍՏՈՒԳԵՑ	Ն.ՍՏԵՓԱՆՅԱՆ		ԱՆ	Կ-38	117
		ԵՐԿՐՈՐԴ ՄԱՍՆԱՇԵՆՔԻ ՀԻՄՆԱԿՄԱՆՔԻ ՄԻԱՋՈՒՅԼ Ե/Ք ՏԱՐՐԵՐԻ ԴԱՍԱԿՈՐՈՒԹՅԱՆ ՍՆԵՄԱ +10.150 ՆԻՇՈՒՄ	«ՄԱՐԱ ԵՎ ԴՈՒՍՏՐԵՐ» ՍՊԸ		