




Ե/Բ ՄԻԱՋՈՒՅԼ ՇՐՋԱՆԱԿ ԸՍՏ
«3» ԱՌԱՆՑՔՆԵՐԻ 1:200

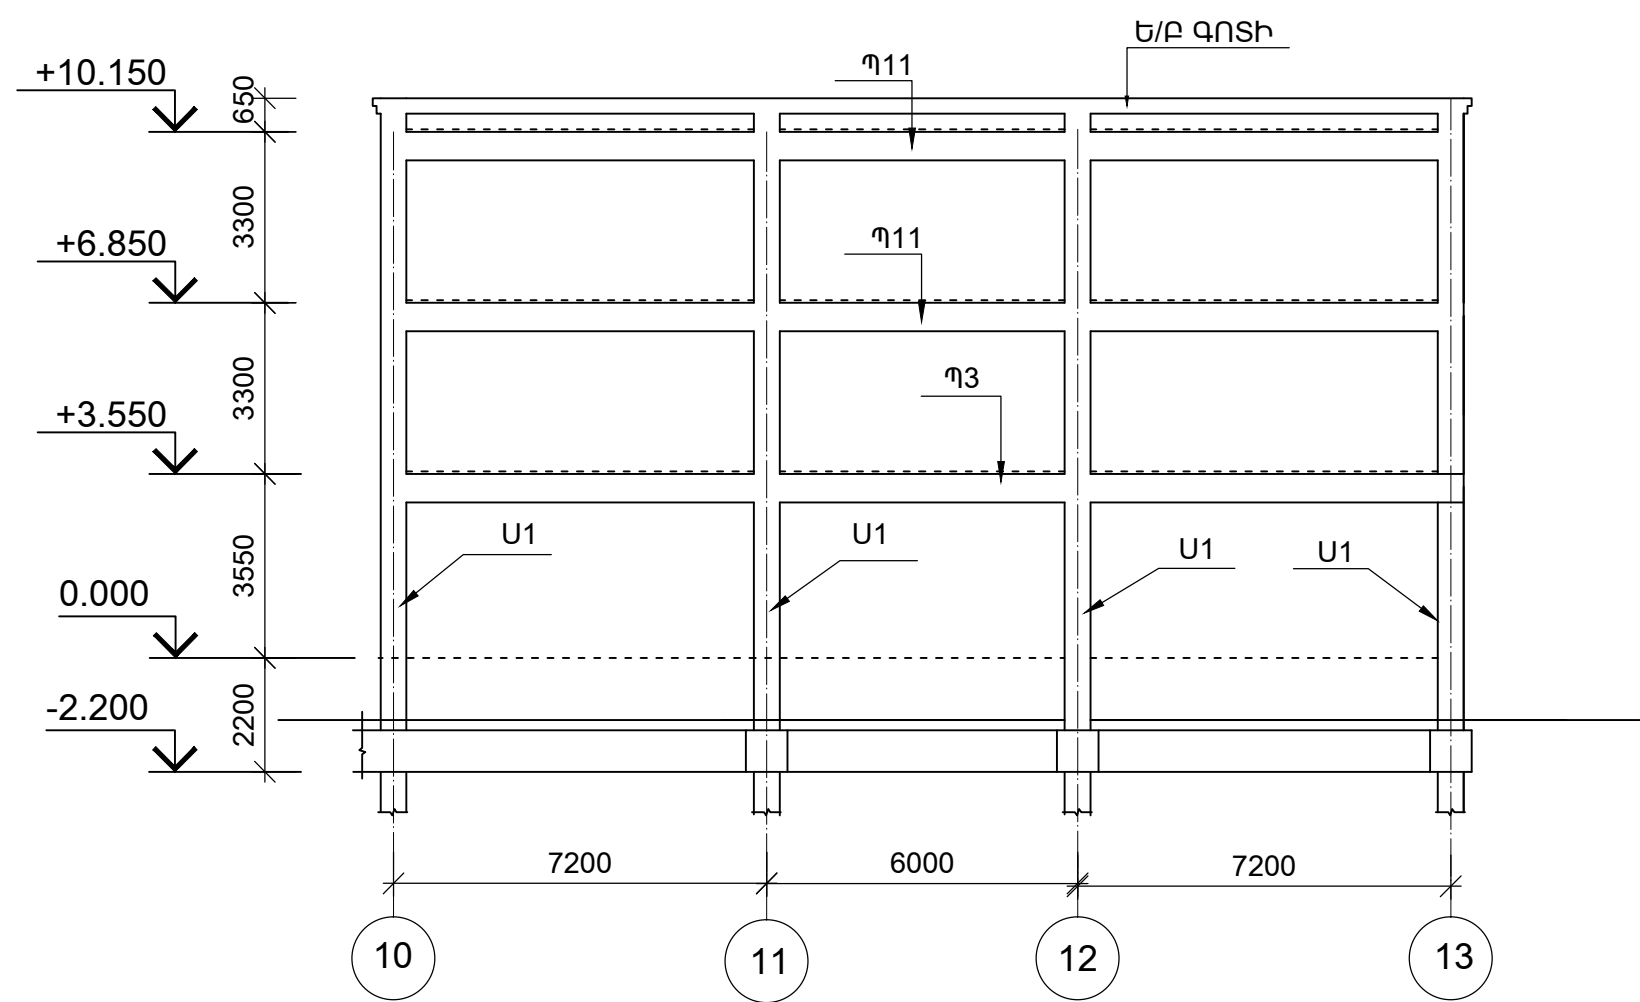


Ե/Բ ՄԻԱՋՈՒՅԼ ՇՐՋԱՆԱԿ ԸՍՏ
«4» ԱՌԱՆՑՔՆԻ 1:200

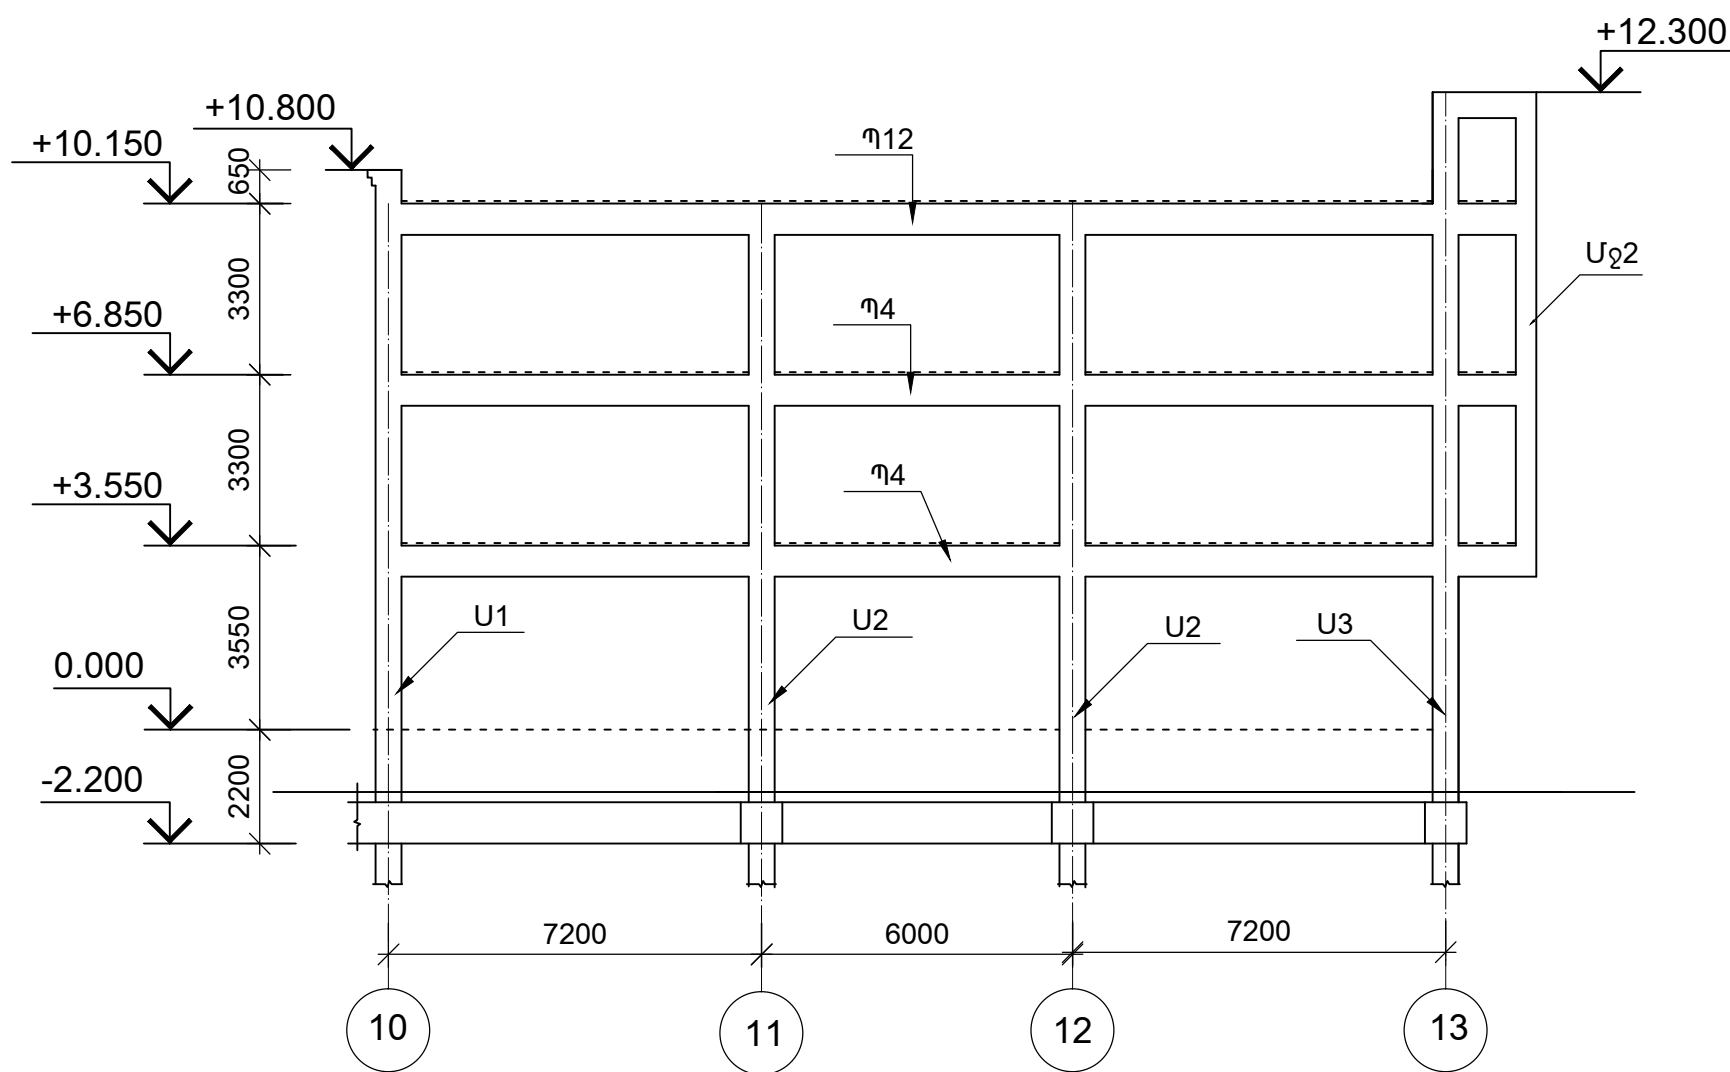

Ե/Բ ՄԻԱՋՈՒՅԼ ՇՐՋԱՆԱԿ ԸՍՏ
«Հ» ԱՌԱՆՑՔՆԻ 1:200

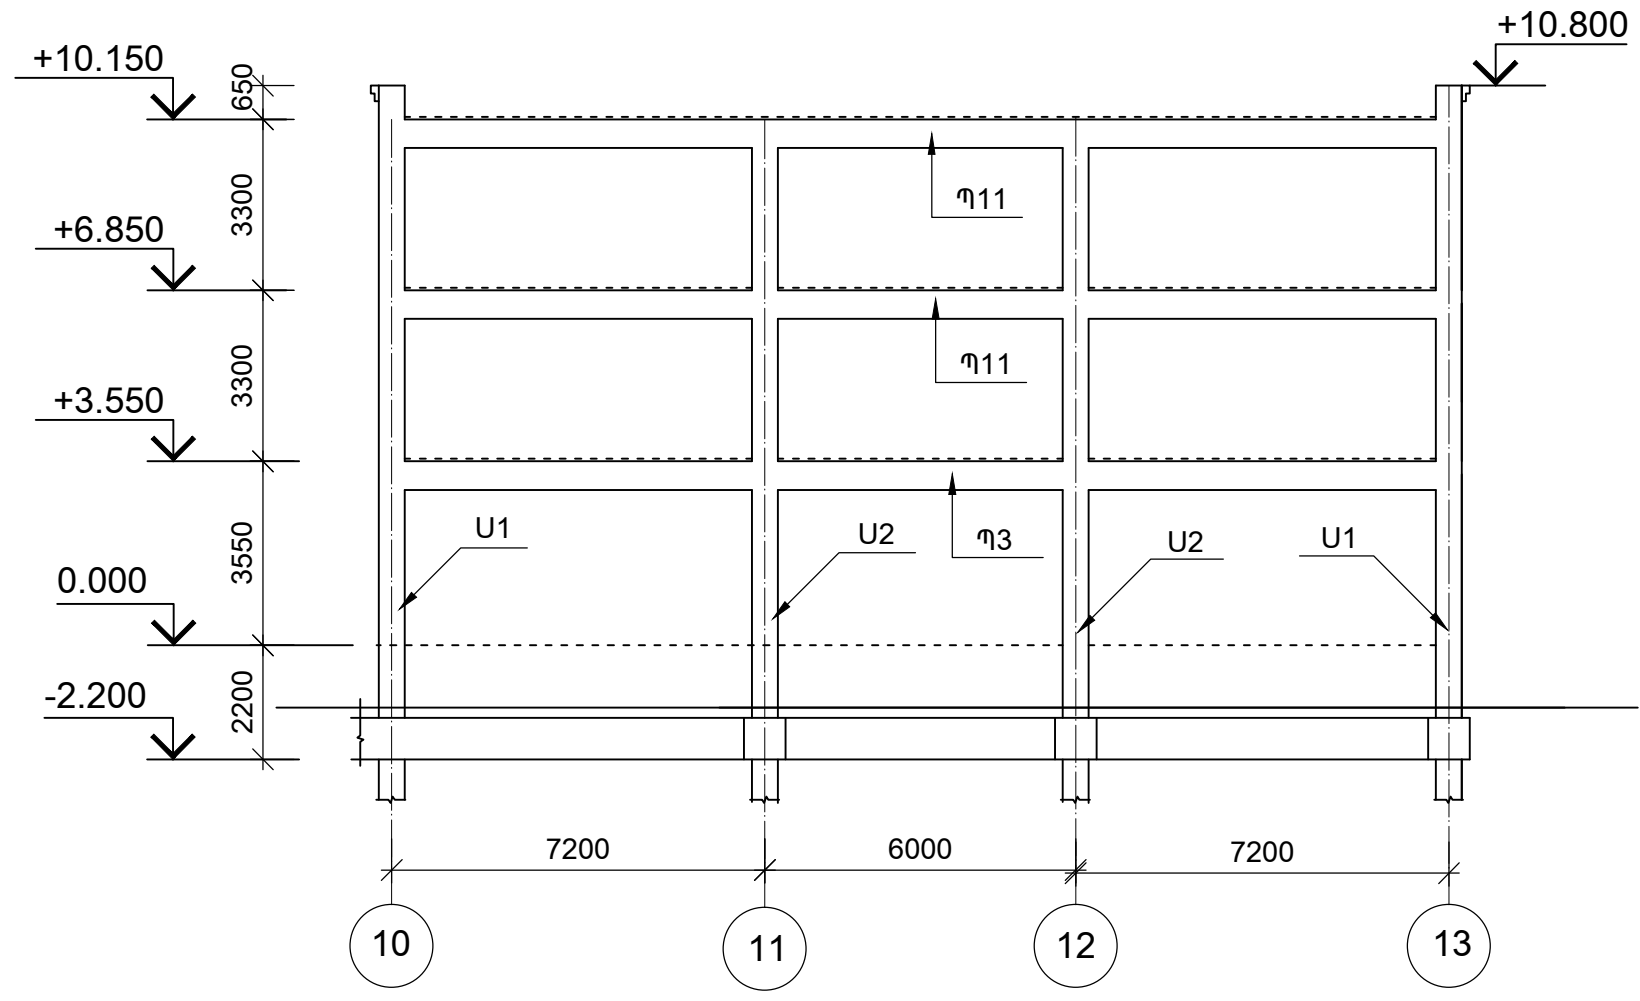

Ե/Բ ՄԻԱՋՈՒՅԼ ՇՐՋԱՆԱԿ ԸՍՏ
«Ձ» ԱՌԱՆՑՔՆԵՐԻ 1:200

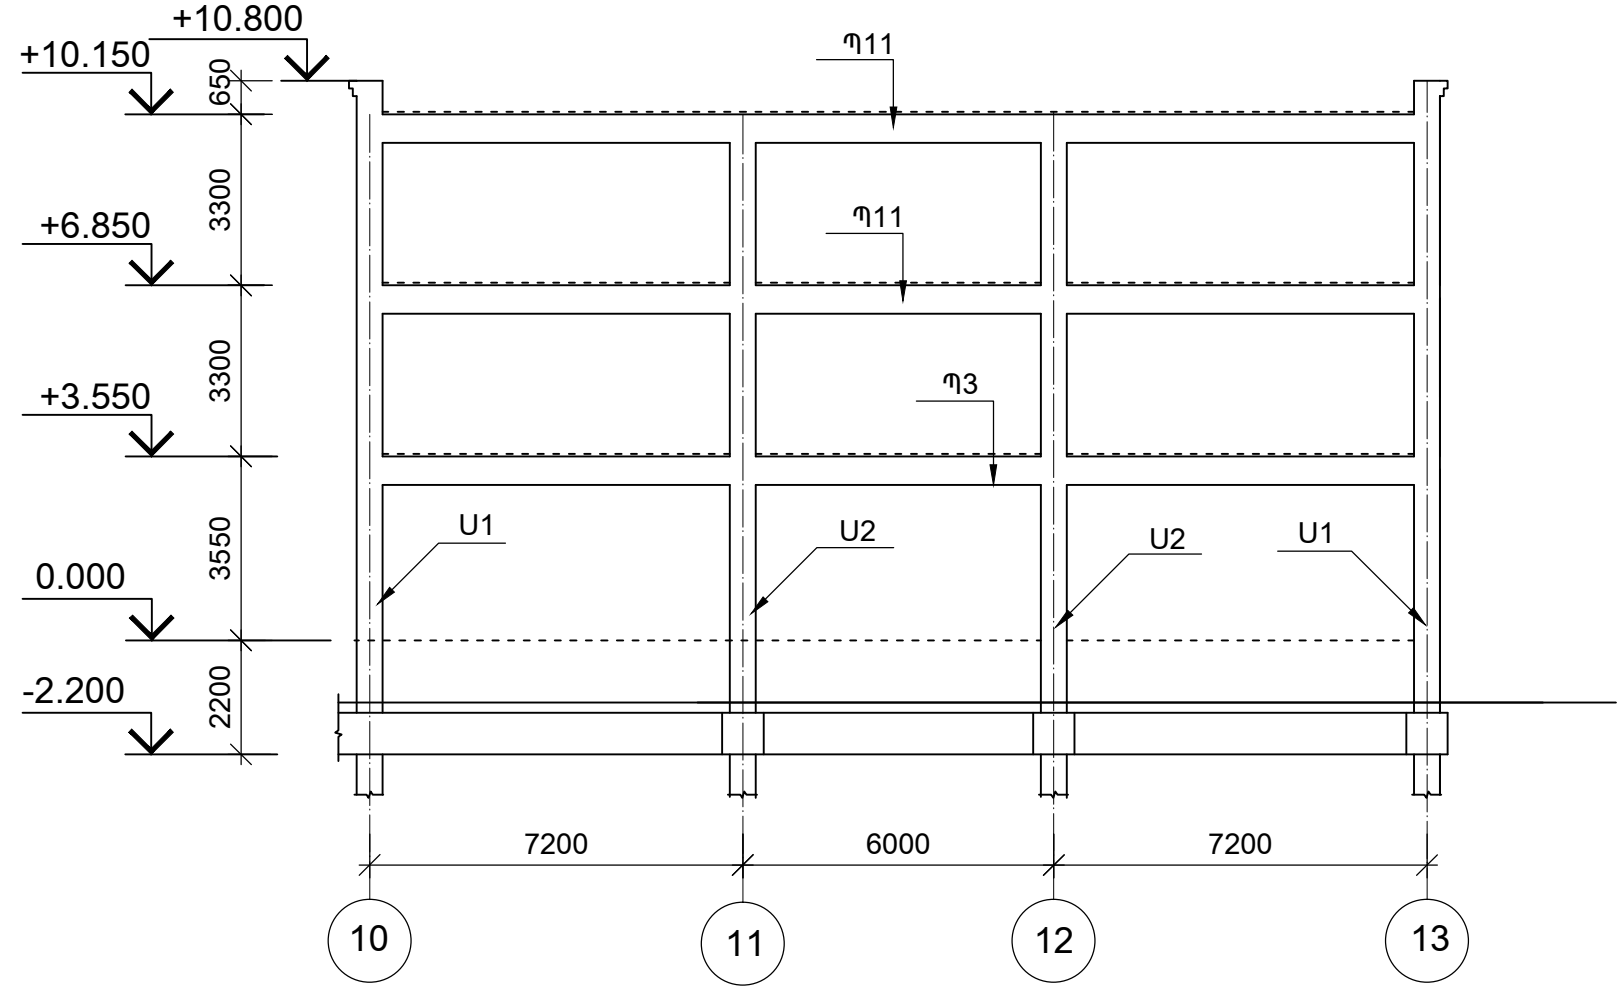

ՏՆՕՐԵՆ	Մ.ՀՈՒՄՆՅԱՆ	ԵՐԵՎԱՆԻ ԹԻՎ 153 ԴՊՐՈՑ		
ՆԳՃ	Մ.ՀՈՒՄՆՅԱՆ			
ՆԱԽԱԳԾԵՑ	Ա.ԽԱՍՏՅԱՆ	ԿՈՆՍՏՐՈՒԿՏՈՐԱԿԱՆ ՄԱՍ / ՈՒ ՄԱՍՆԱԾԵՆՔ /	ՓՈՒԼ	ԹԵՐԹ
ՍՏՈՒԳԵՑ	Ն.ՍՏԵՓԱՆՅԱՆ		ԱՆ	Կ-40
		Ե/Բ ՄԻԱՋՈՒՅԼ ՇՐՋԱՆԱԿ ԸՍՏ «3», «4», «Հ», «Ձ» ԱՌԱՆՑՔՆԵՐԻ	«ՄԱՌԱ ԵՎ ԴՈՒՍՏՐԵՐ» ՍՊԸ	
			117	