



Ե/Բ ՄԻԱԶՈՒՅԼ ՇՐՋԱՆԱԿ ԸՍՏ «11» ԱՌԱՆՑՔՆԵՐԻ 1:200

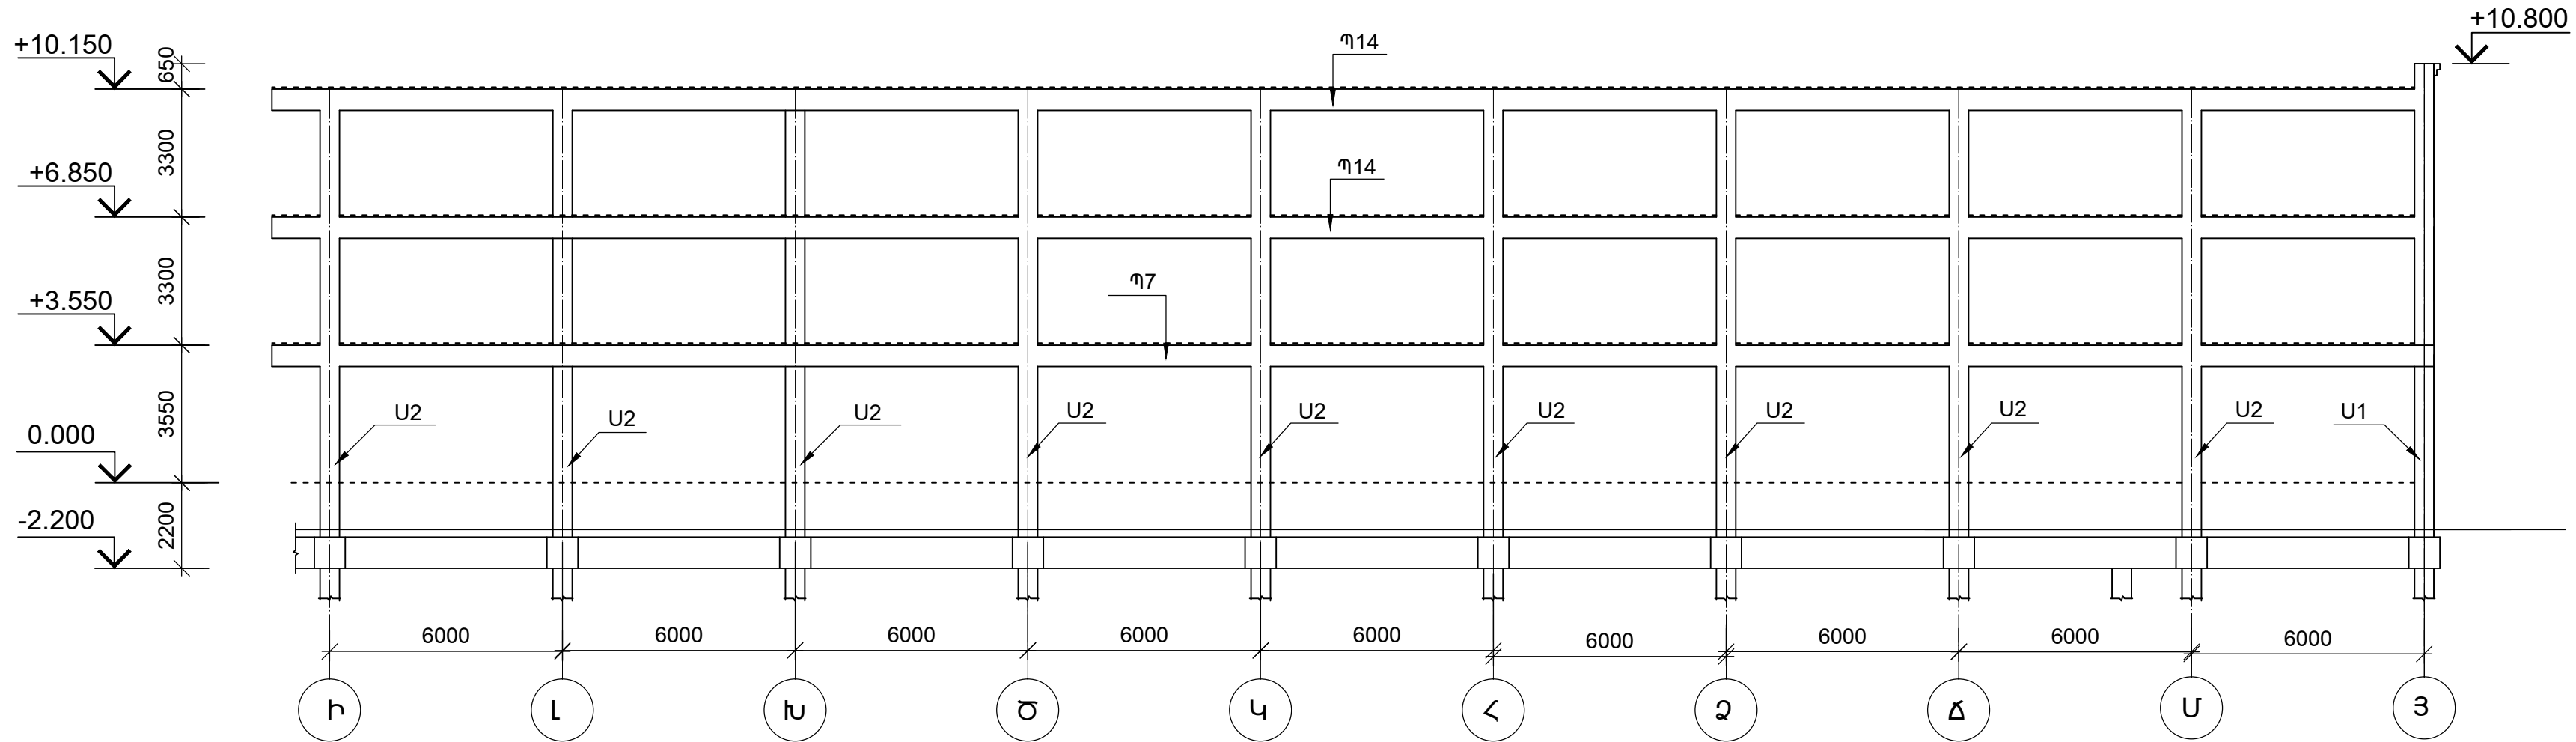

Ե/Բ ՄԻԱԶՈՒՅԼ ՇՐՋԱՆԱԿ ԸՍՏ «12» ԱՌԱՆՑՔՆԵՐԻ 1:200

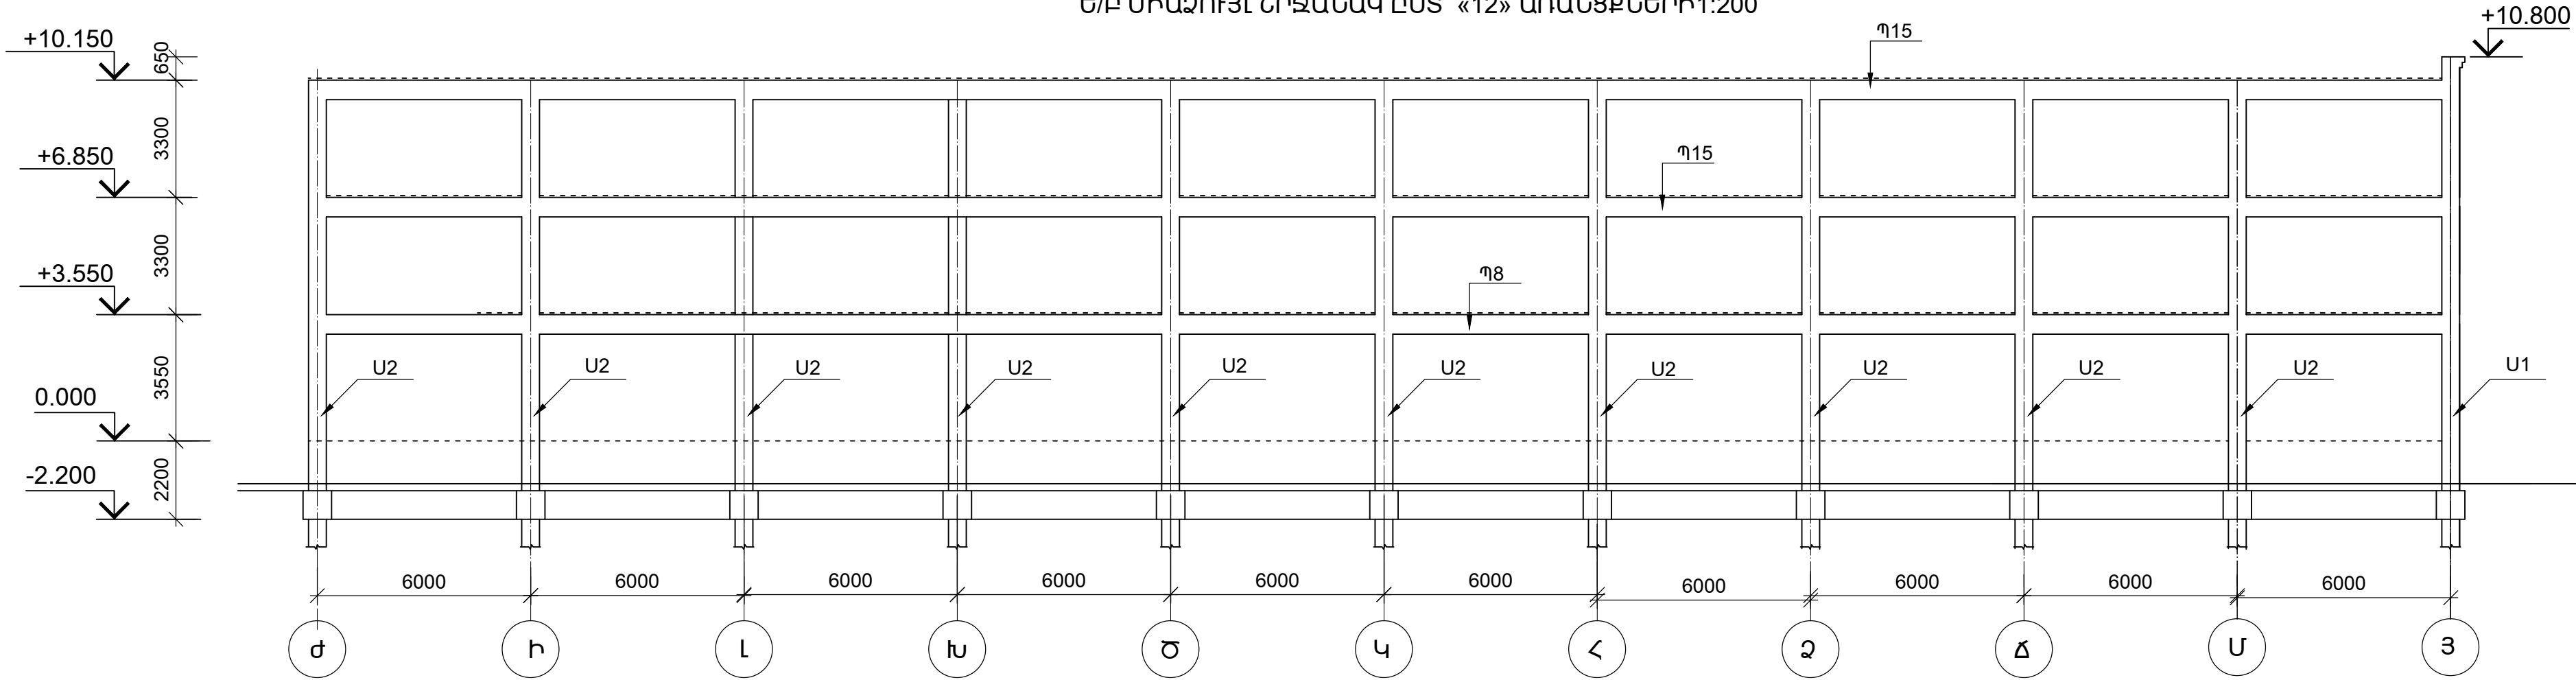

ՏՆՕՐԵՆ	Մ.ՀՈՒՄՆՅԱՆ	ԵՐԵՎԱՆԻ ԹԻՎ 153 ԴՊՐՈՑ		
ՆԱԶ	Մ.ՀՈՒՄՆՅԱՆ			
ՆԱԽԱԳԾԵՑ	Ա.ԽԱՍՏՅԱՆ	ԿՈՆՍՏՐՈՒԿՏՈՐԱԿԱՆ ՄԱՍ / ՈՒ ՄԱՍՆԱԾԵՆՔ /	ՓՈՒՆ	ԹԵՐԹ
ՍՏՈՒԳԵՑ	Ն.ՍՏԵՓԱՆՅԱՆ		ԱՆ	Կ-42
		Ե/Բ ՄԻԱԶՈՒՅԼ ՇՐՋԱՆԱԿ ԸՍՏ «11», «12» ԱՌԱՆՑՔՆԵՐԻ	«ՄԱՌԱ ԵՎ ԴՈՒՍՏՐԵՐ» ՍՊԸ	
				117