



ՄԻԱՋՈՒՅԼ Ե/Ք ՄԻՋՈՒԿ ՄՁ1 Մ1:50

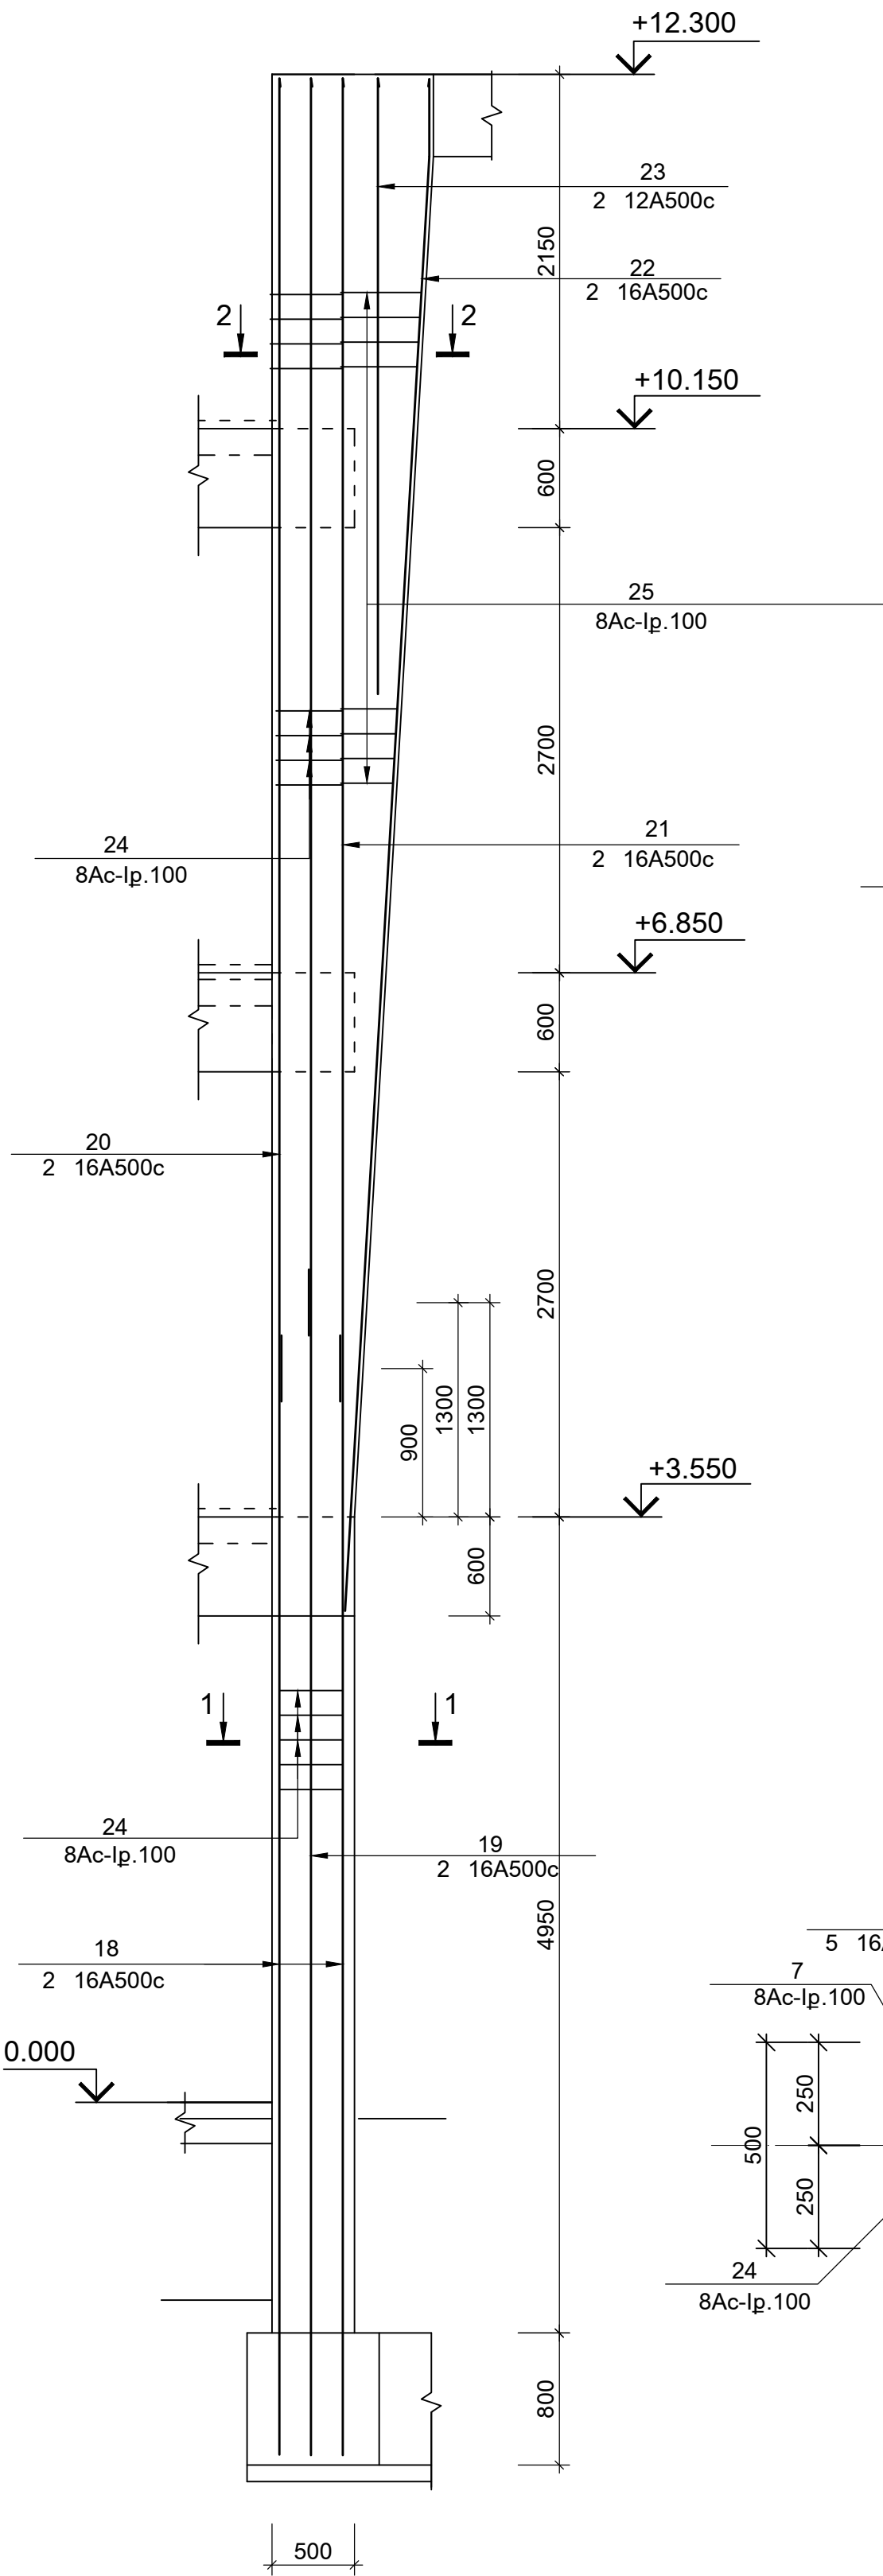

ՄԻԱՋՈՒՅԼ Ե/Ք ՄԻՋՈՒԿ ՄՁ2 Մ1:50

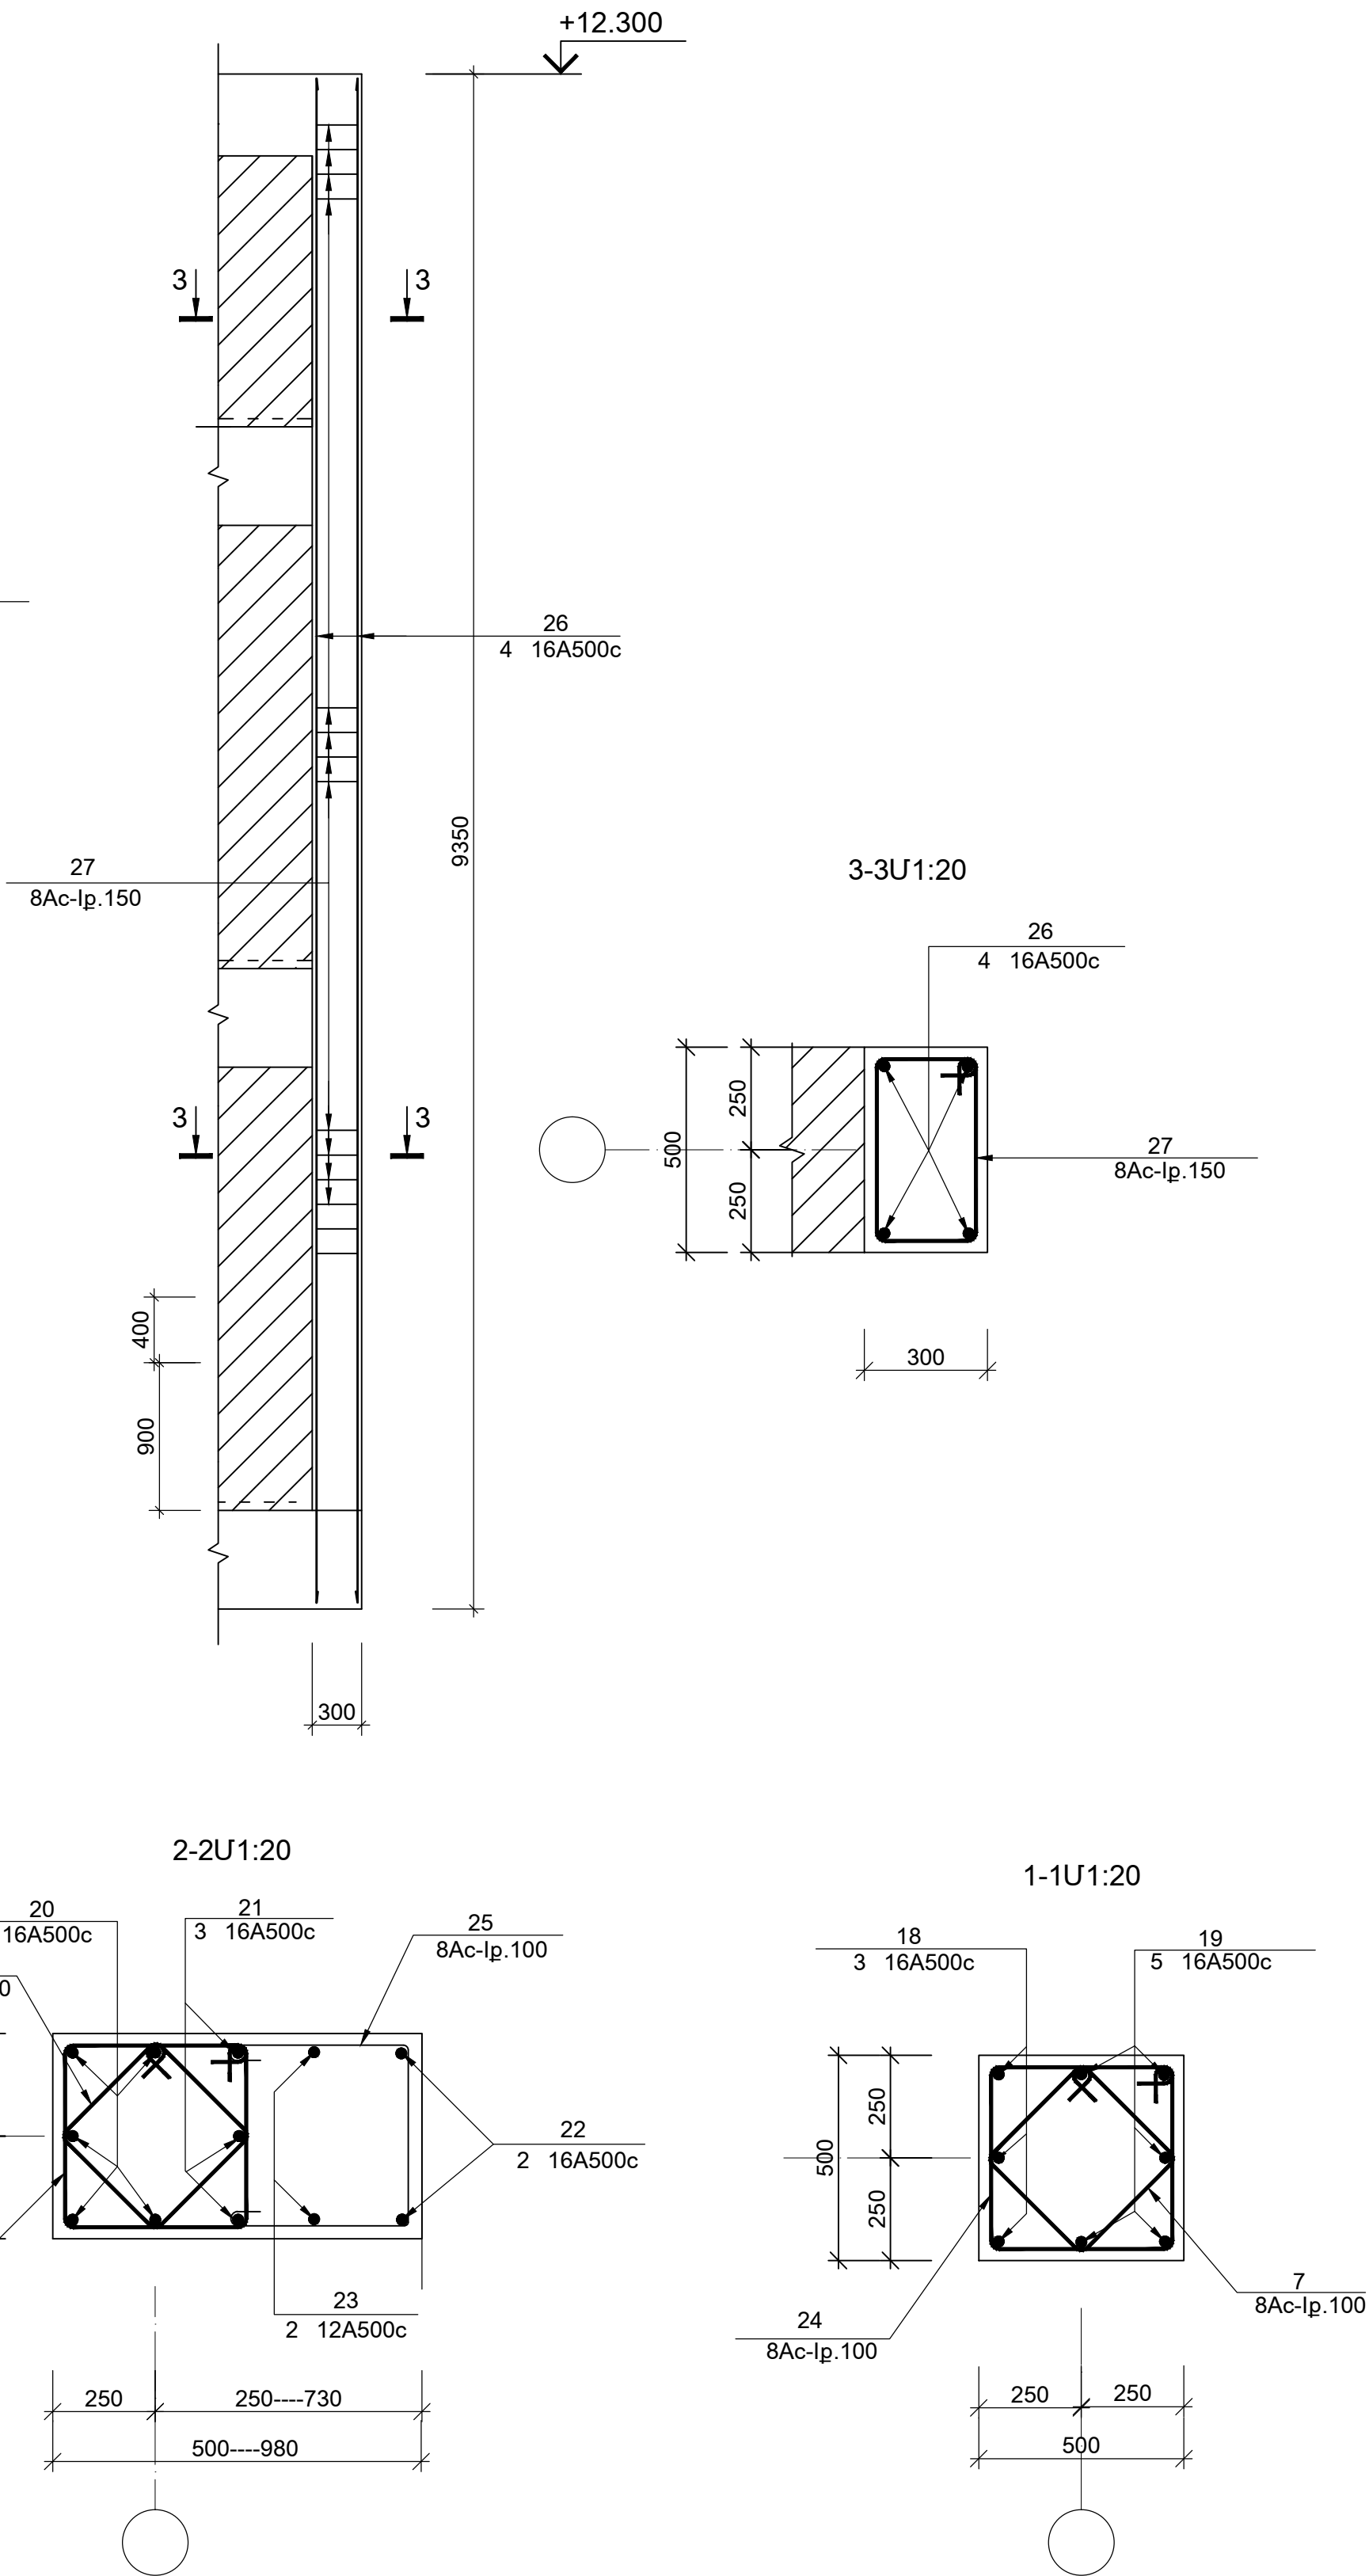

ՏՆՕՐԵՆ	Մ.ՀՈՒՄՆՅԱՆ	ԵՐԵՎԱՆԻ ԹԻՎ 153 ԴՊՐՈՑ			
ՆԳՃ	Մ.ՀՈՒՄՆՅԱՆ				
ՆԱԽԱԳԾԵՑ	Ա.ԽԱՍՏՅԱՆ	ԿՈՆՍՏՐՈՒԿՏՈՐԱԿԱՆ ՄԱՍ / II ՍԱՄՆԱՇԵՆՔ /	ՓՈՒԼ	ԹԵՐԹ	ԹԵՐԹԵՐ
ՍՏՈՒԳԵՑ	Ն.ՍՏԵՓԱՆՅԱՆ		ԱՆ	Կ-47	117
		ՄԻԱՋՈՒՅԼ Ե/Ք ՄԻՋՈՒԿ ՄՁ1, ՄՁ2 ԿՏՐՎԱԾՔՆԵՐ 1-1,2-2,3-3	«ՄԱՌԱ ԵՎ ԴՈՒՍՏՐԵՐ» ՍՊԸ		