

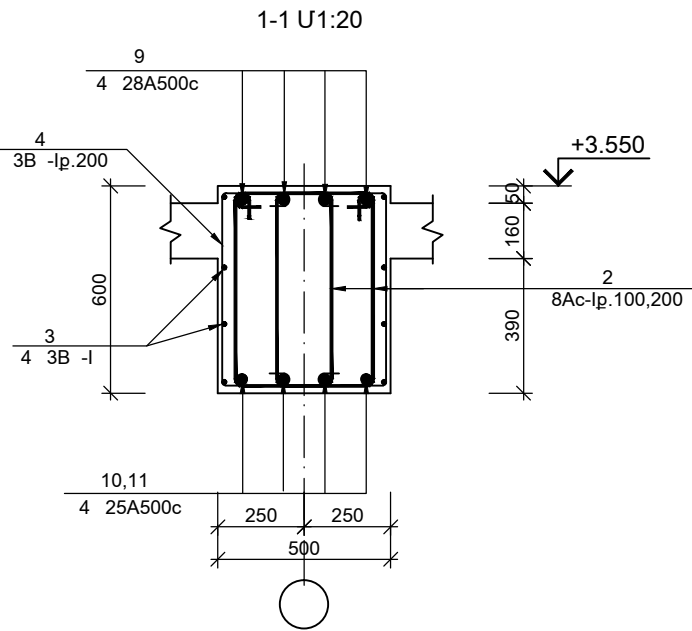
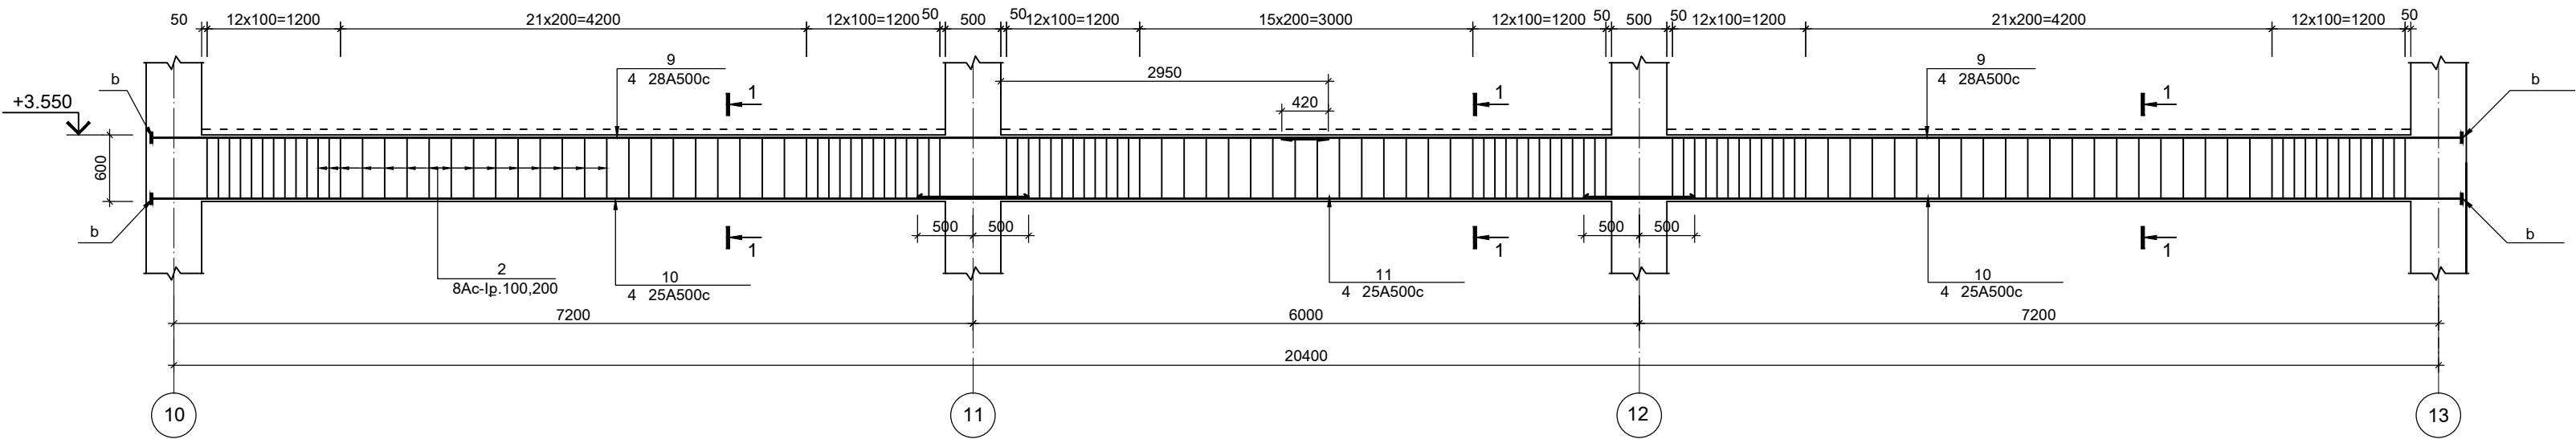



ՄԻԱՋՈՒՅԼ ՊԱՐԶՈՒՆԱԿ Պ-3 Մ1:50

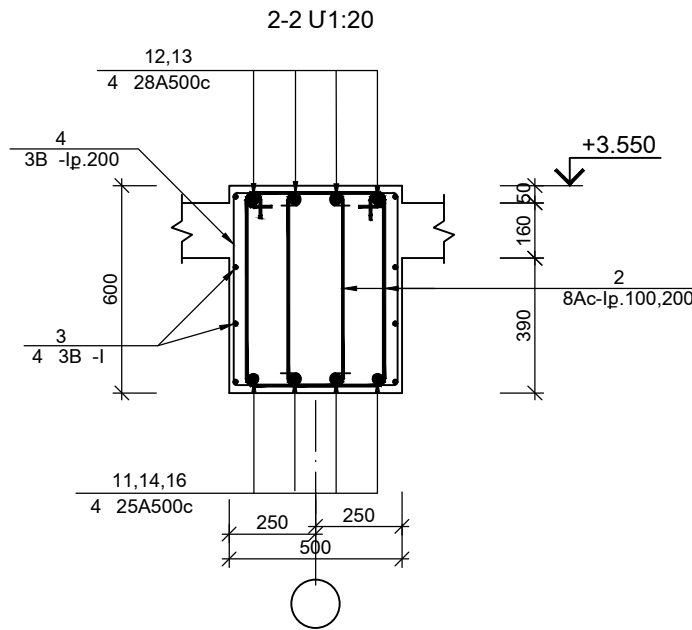


ՄԻԱՋՈՒՅԼ ՊԱՐԶՈՒՆԱԿ Պ-4 Մ1:50

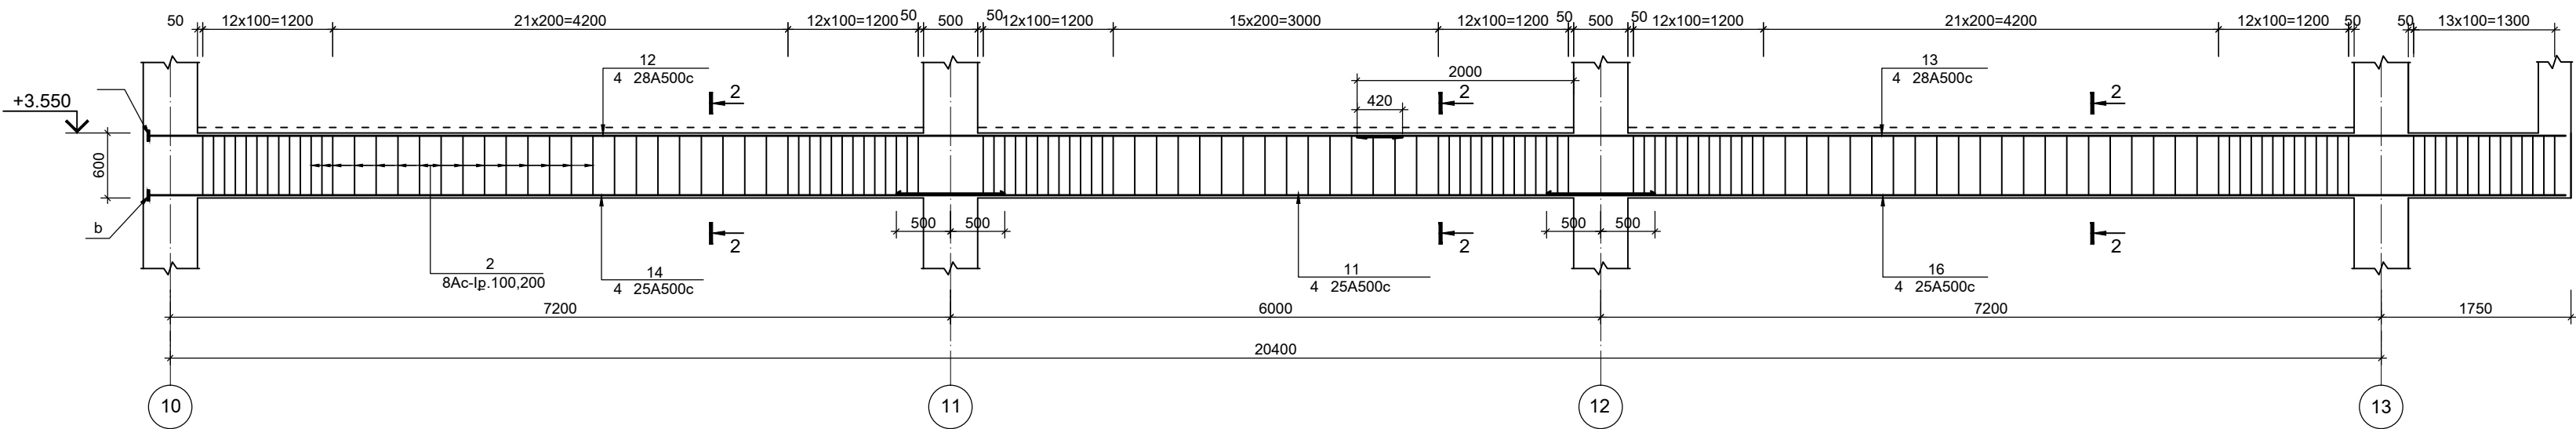

ԵՐԱԿՑՈՒՄ ՀՈՐԻԶՈՆԱԿԱՆ ԷԼԵՄԵՆՏՆԵՐԻ ՀԱՄԱՐ

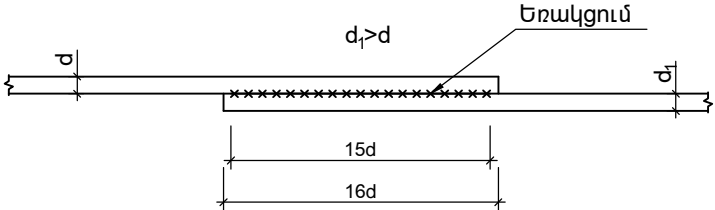

ԵՐԱԿՑՈՒՄ ԻՐԱԿԱՆԱՑՆԵԼ Է42Ա ՏԻՊԻ ԷԼԵԿՏՐՈՆԵՐՈՎ

ՏՆՕՐԵՆ	Մ.ՀՈՒՄԱՅԱՆ		ԵՐԵՎԱՆԻ ԹԻՎ 153 ՂԴՐՈՑ			
ՆԳՃ	Մ.ՀՈՒՄԱՅԱՆ		ԿՈՆՍՏՐՈՒԿՏՈՐԱԿԱՆ ՄԱՍ / II ՄԱՍՆԱԾԵՆՔ /	ՓՈՒԼ ԱՆ	ԹԵՐԹ Կ-51	ԹԵՐԹԵՐ 117
ՆԱԽԱԳԾԵՑ	Ա.ՆԱՍՏՅԱՆ					
ԱՏՈՒԳԵՑ	Ն.ԱՍԵՓԱՆՅԱՆ					
			«ՄԱՌԱ ԵՎ ՂՈՒՄՏՐԻ» ՍՊԸ			