
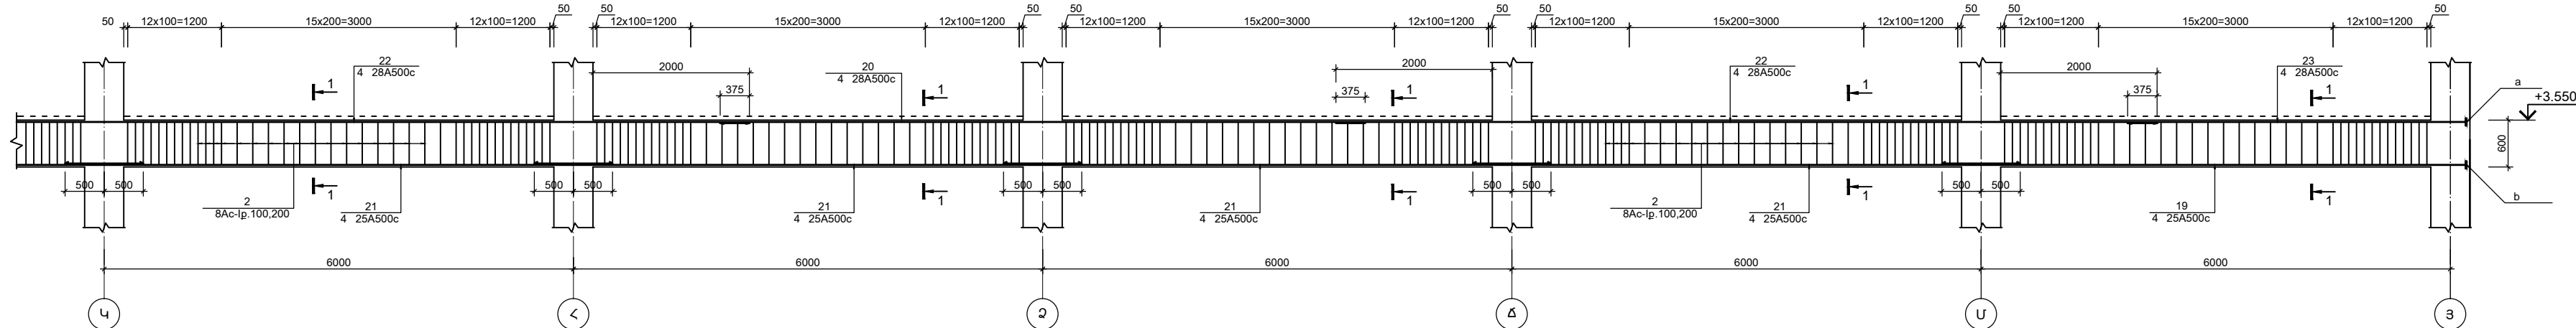
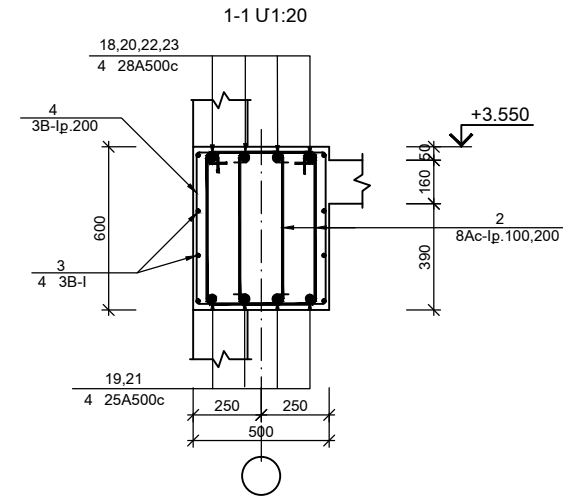


ՄԻԱԶՈՒՅՆ ՊԱՐԶՈՒՆԱԿ Պ-6 Մ1:50

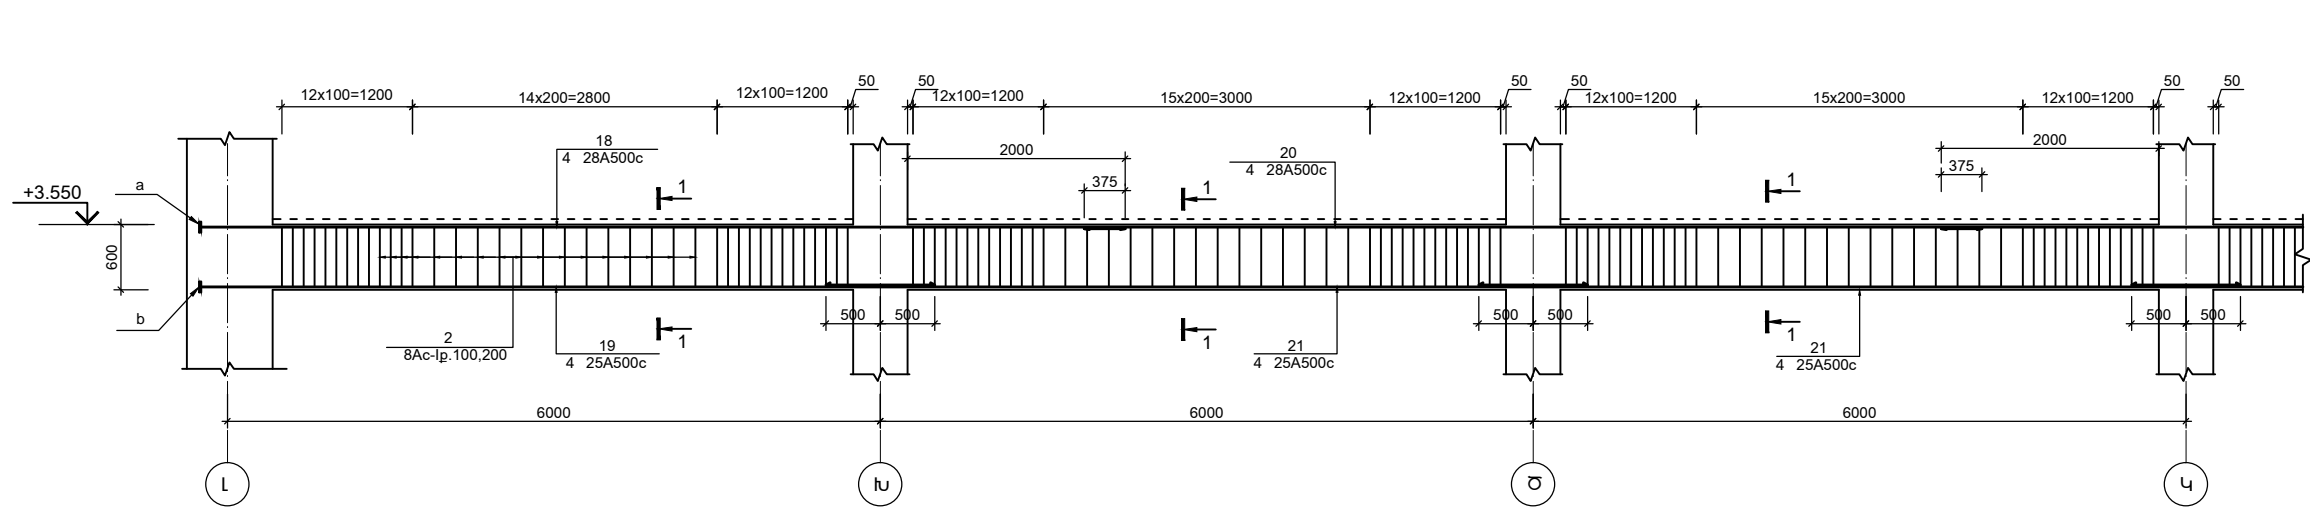

ՏՆՈՐԵՆ	Մ.ՀՈՒՄՅԱՆ		ԵՐԵՎԱՆԻ ԹԻՎ 153 ԴՊՐՈՑ		
ՆԱԾ	Մ.ՀՈՒՄՅԱՆ				
ՆԱԽԱԳԾԵՑ	Ա.ՍԱՄՍՅԱՆ		ԿՈՆՍՏՐՈՒԿՏՈՐԱԿԱՆ ՄԱՍ		
ՄՏՈՒԳԵՑ	Ն.ՍՏԵԹՆՅԱՆ		/ ԼՍ ՄԱՍՆԱԾԵՆՔ /		
			ՄԻԱԶՈՒՅՆ ՊԱՐԶՈՒՆԱԿ Պ-6,		
			ԿՏՐՎԱԾՔ 1-1		
			ՓՈՒԼ	ԹԵՐԹ	ԹԵՐԹԵՐ
			ՄՆ	Կ-52	117
			«ՄԱՌԱՆ ԵՎ ԴՈՒՍՏՐԵՐԻ» ՍՊԸ		