


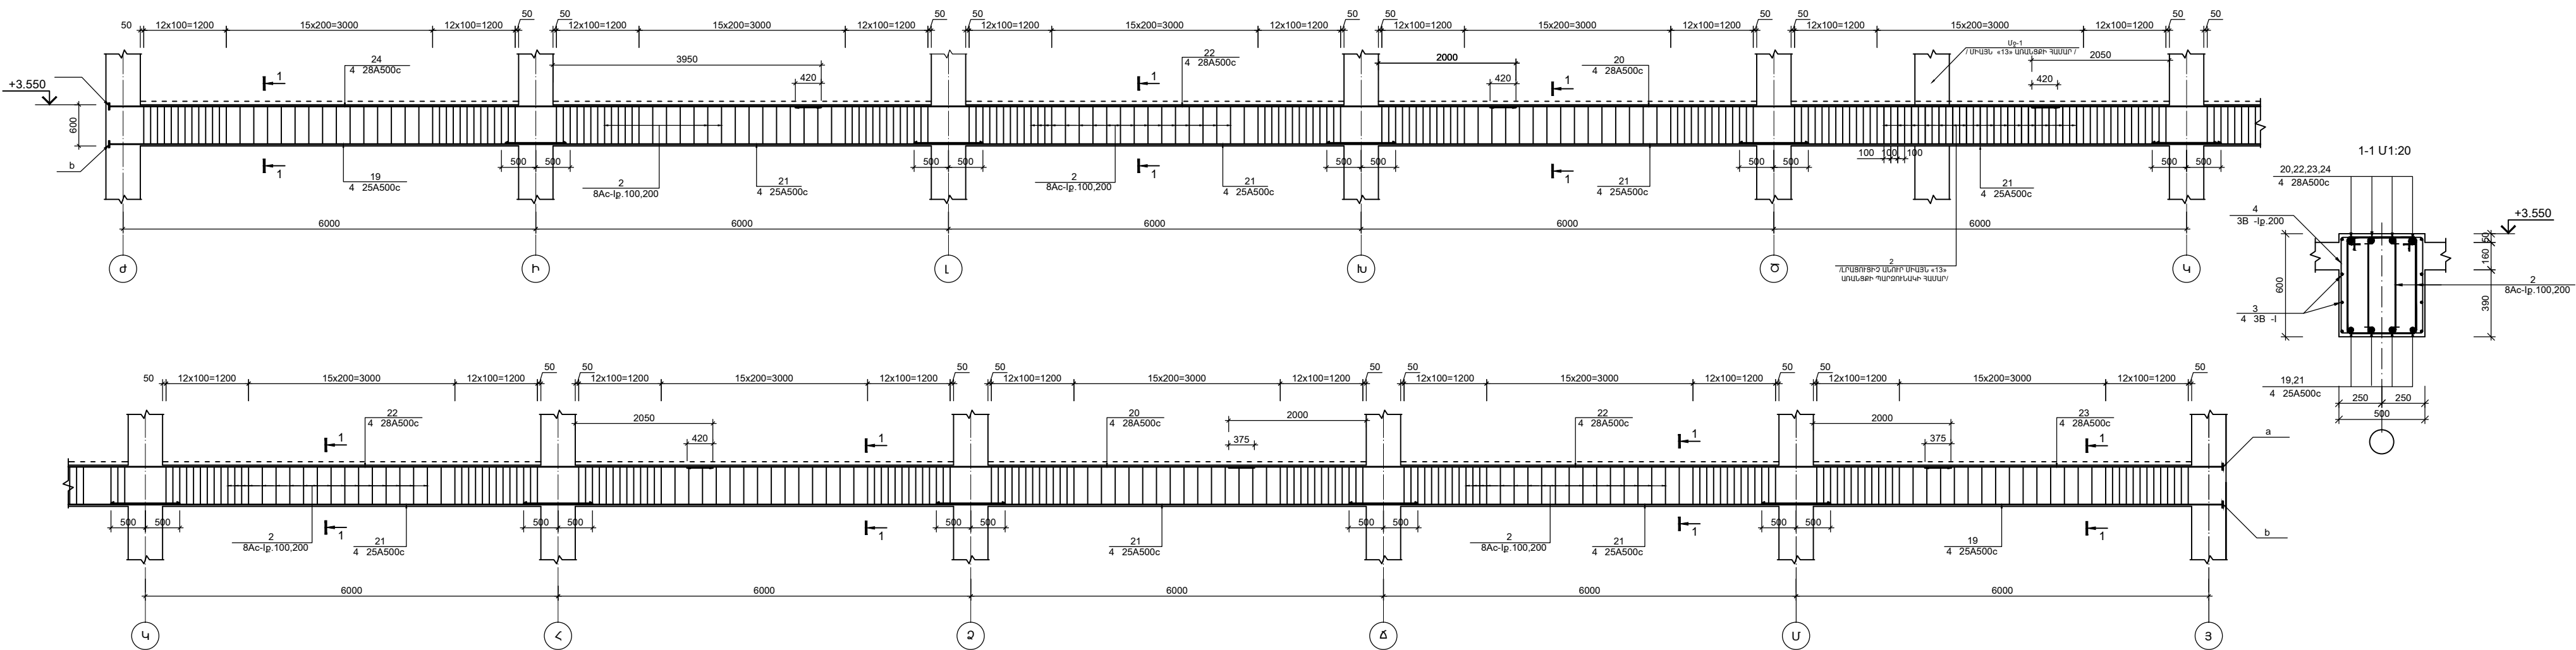


ՄԻԱԶՈՒՅԼ ՊԱՐԶՈՒՆԱԿ Պ-8 Մ1:50



ԼՐԱՅՈՒՑԻՉ ԱՆՈՒՐ ՊԱՐԶՈՒՆԱԿ Պ-8-Ի ՀԱՄԱՐ / ԴԻՐՔ 2/ – Փ8 ԱԸ-Ի — $0.72 \times 30 = 21,6$

ՏԱՌԻՆ	Մ.ՈՒՆԱՅԱՆ	  	ԵՐԵՎԱՆԻ ԹԻԿ 153 ՂՂՈՂՈՑ			
ՆՁԸ	Մ.ՈՒՆԱՅԱՆ		ԿՂՈՍՏՐԻԿԿՈՐԱԿԱՆ ՄԱՍ / / ՄԱՍՆԱԾԵՆԹ/	ԺՈՒՆ	ԹԵՐԵՆ	ԹԵՐԵՐԵՆ
ՆԱԽԱԳԵՏԵՆ	Ս.ՆԱՍՏԱՅԱՆ			ՄԱ	Կ-54	117
ՄՈՂԻԳԵՏ	ՆԱՍՏԵՐԱՅԱՆ				«ՄԱՍՈՒՆ ԵՎ ՂՂՈՍՏՐԻԿ» ՍՂՈՂ	