
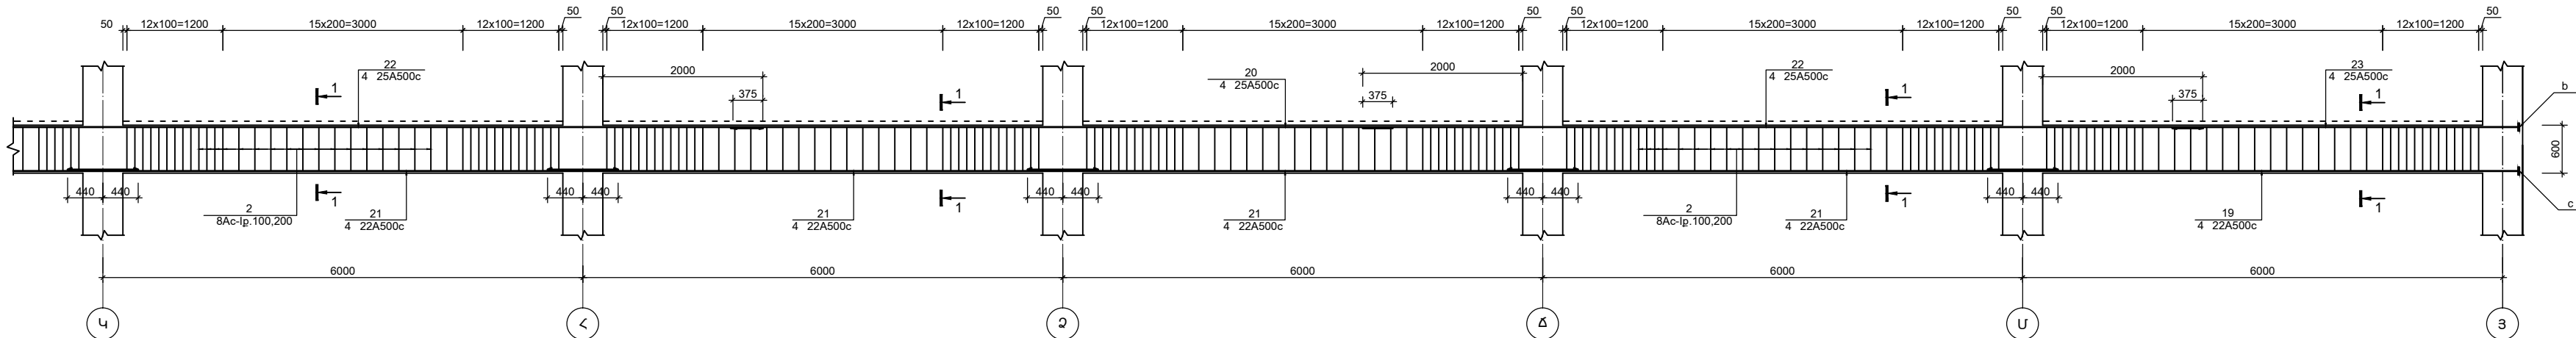
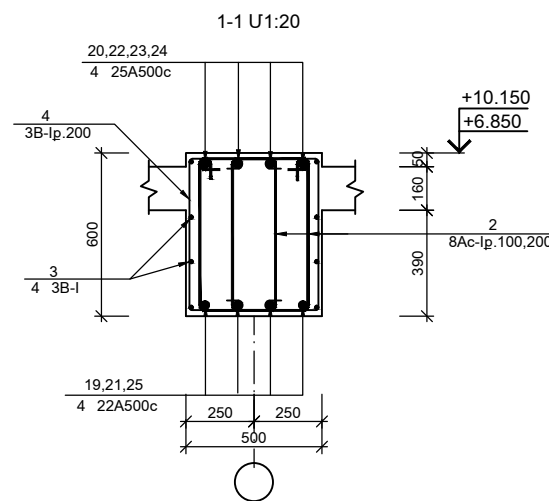


ՄԻԱԶՈՒՅՆ ՊԱՐԶՈՒՆԱԿ Պ-14 Ս1:50

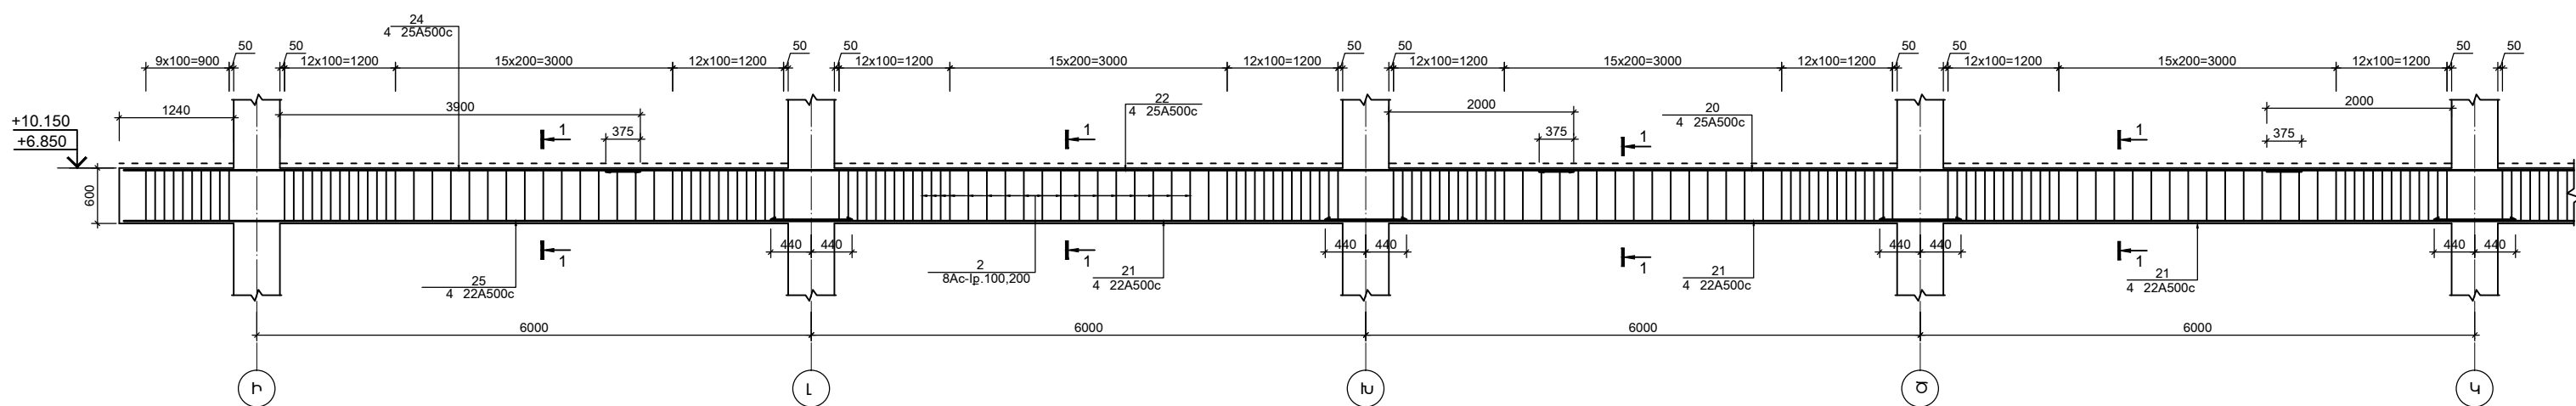

ՏՆՈՐԵՆ	Մ.ՀՈՒՄՅԱՆ	ԵՐԵՎԱՆԻ ԹԻՎ 153 ԴՊՐՈՑ		
ՆՃՃ	Մ.ՀՈՒՄՅԱՆ			
ՆԱԽԱԳԾԵՑ	Ա.ՍԱՍՅԱՆ	ԿՈՆՍՏՐՈՒԿՏՈՐԱԿԱՆ ՍՄԱ		
ՍՏՈՒԳԵՑ	Ն.ՍՏԵԹՆՅԱՆ	/ ԻՐ ՍԱՍՆԱԾԵՆՆԵ/		
		ՄԻԱԶՈՒՅՆ ՊԱՐԶՈՒՆԱԿ Պ-14,		
		ԿՏՐԱԾՔ 1-1		
		«ՄԱՌԱՆ ԵՎ ԴՈՒՍՏՐՈՒ»		
		ՍՊԸ		