


ՄԻԱՎՈՐՅՈՒ ՊԱՐԶՈՒՆԱԿ Պ-15 Մ1:50

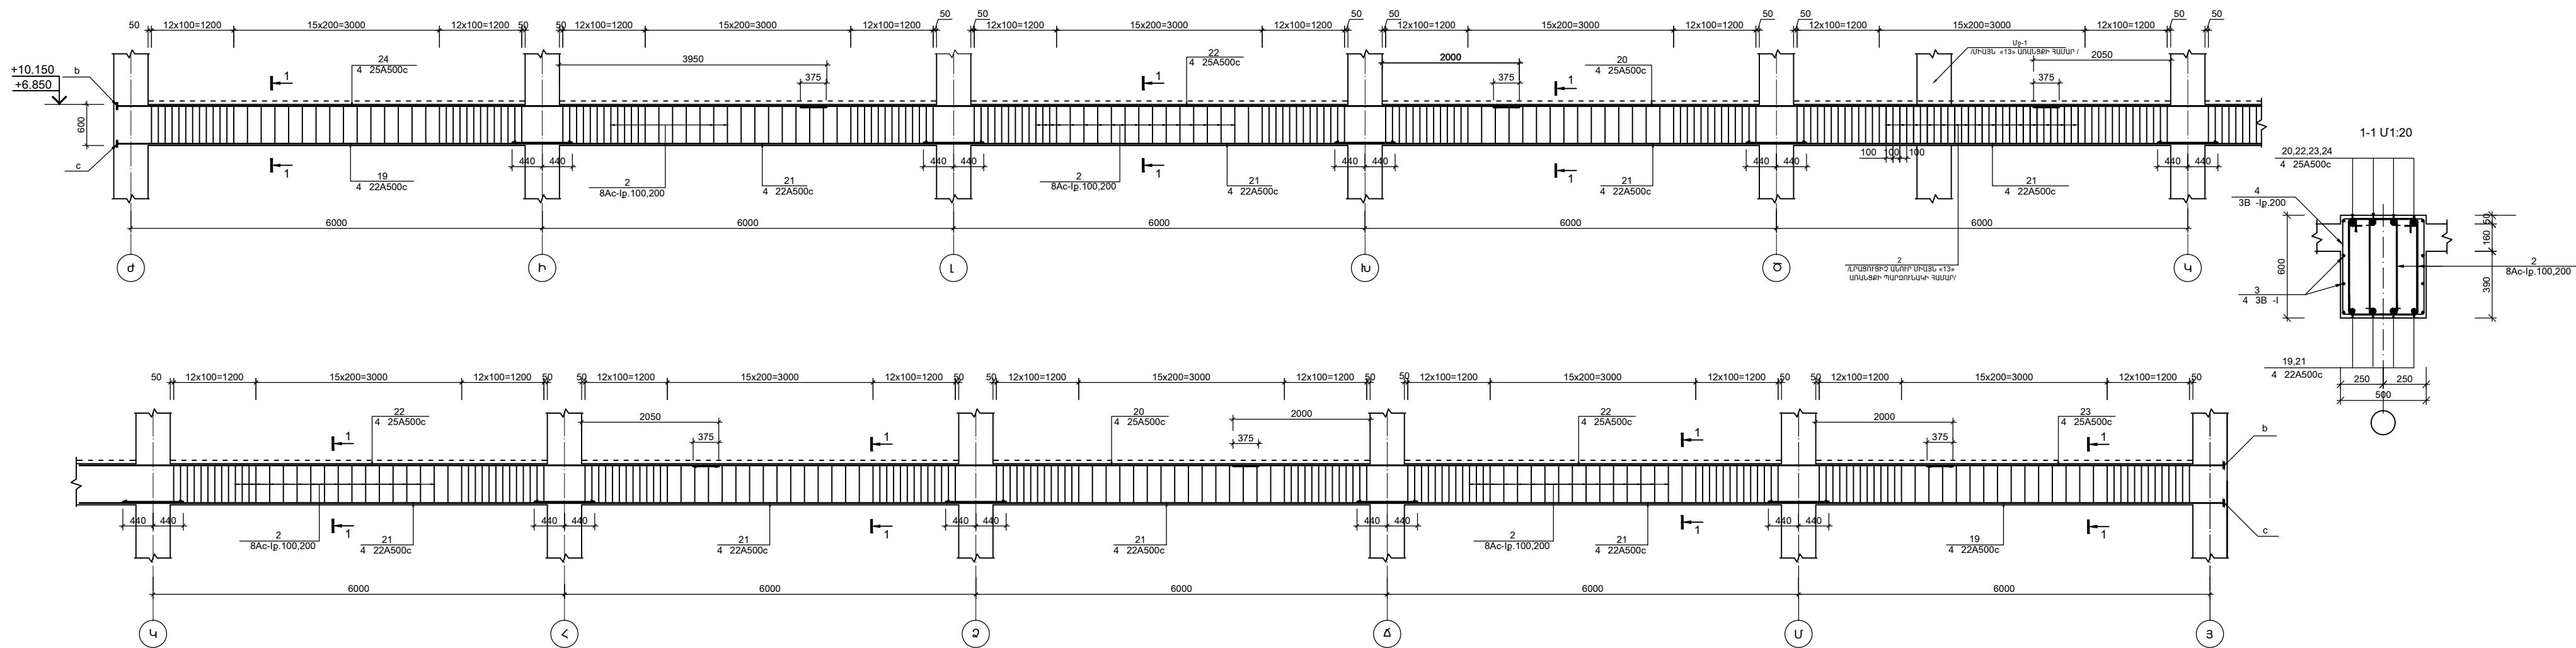

ԼՐԱՅՈՒՅԻՉ ԱՆՈՒՐ ՊԱՐԶՈՒՆԱԿ Պ-15-Ի ՅԱՅԱՐ / ԴՊՊ 2՝ -- ՓՅ ԱԿ-1 -- 0.72x30x21.6

ՏՆՕՐԵՆ	Մ.ՀՈՒՄԱՅԱՆ	ԵՐԵՎԱՆԻ ԹԻՎ 153 ԴՊՐՈՑ		
ՆԱԳ	Մ.ՀՈՒՄԱՅԱՆ	ԿՈՆՍՏԱՆԴՆՈՒԿՍԻԱՆՍԿԱՆ ՍՏԱ / ԻՐ ՍՏԱՆԱԾԵՆԵՐ /	ՓՈՒԼ	ԹԵՐԹ
ՆԱԽԱԳԾԵՑ	Ա.ԱՍԱՆՅԱՆ		ԱՆ	Կ-60
ԱՏՈՒԳԾԵՑ	Ն.ԱՍԵԹԱՆՅԱՆ			117
		ՄԻԱՎՈՐՅՈՒ ՊԱՐԶՈՒՆԱԿ Պ-15, ԿՏՐԱԾԵՐ 1-1	«ՄԱՌՈՒ ԵՎ ԴՈՒՍՏՐԵՐԻ» ՍՊԸ	