


1-ԻՆ ՄԱՍՆԱՇԵՆՔԻ ԴԻԱՖՐԱԳՄԱՆԵՐԻ ԴԱՍԱԿՈՐՈՒԹՅԱՆ ՍԽԵՄԱ Մ1:200

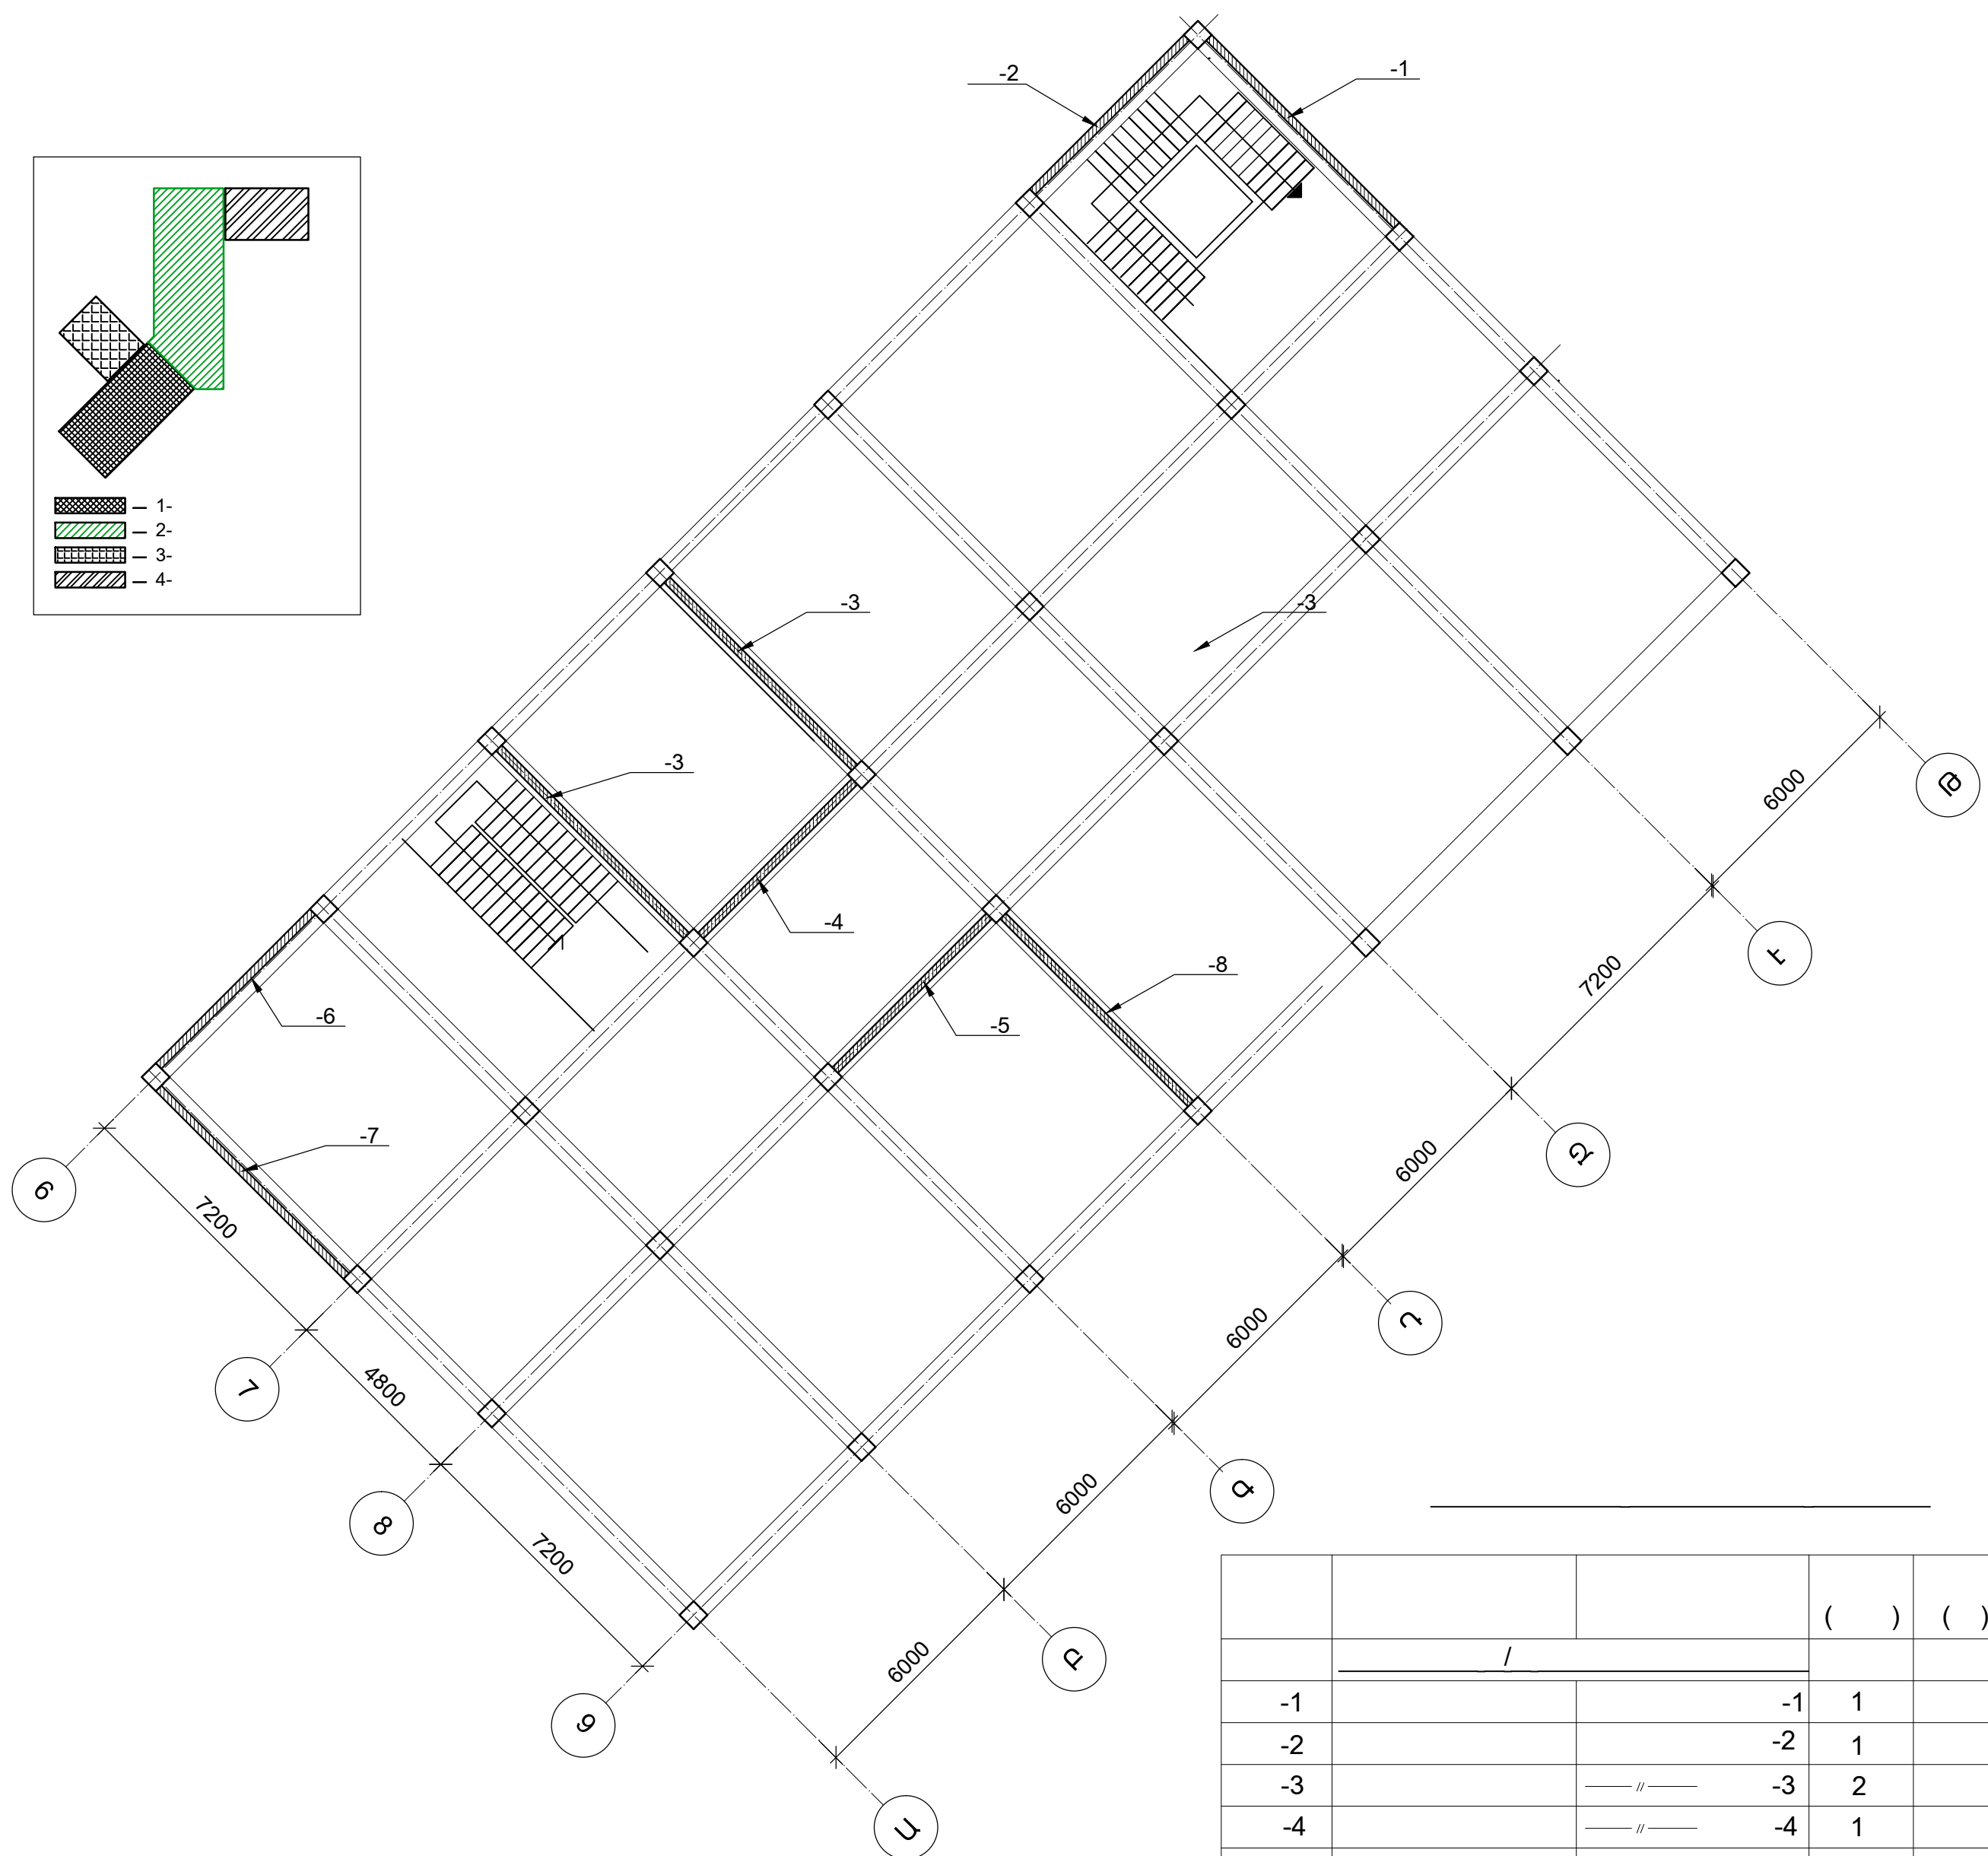

			( )	( )	
	<i>I</i>				
-1		-1	1		
-2		-2	1		
-3		—— // ——	-3	2	
-4		—— // ——	-4	1	
-5		—— // ——	-5	1	
-6		—— // ——	-6	1	
-7		—— // ——	-7	1	
-8		—— // ——	-8	1	

ՊՈՂՊԱՏԻ ԾԱԽՍԻ ԱՄՓՈՓԱԳԻՐ ՄԵԿ ԷԼԵՄԵՆՏԻ ՀԱՄԱՐ

ԷԼԵՄԵՆՏԻ ՄԱԿՆԻՇԸ	ԱՄՐԱՆԱՅԻՆ ՇԻՆՎԱԾՔՆԵՐ											ՆԵՐՂԻՐ ՇԻՆՎԱԾՔՆԵՐ			
	ԱՄՐԱՆԻ ԴԱՍԸ		ԱՄՐԱՆԻ ԴԱՍԸ					ԱՄՐԱՆԻ ԴԱՍԸ				ԳԼՈՑՎԱՑԿԻ ՄԱԿՆԻՇԸ			ԸՆԴՀԱՆ.  (կգ)
	Ac-I		A500c					Bp-I			ԸՆԴՀԱՆ.	ԹԻԹԵՂ			
											(կգ)	19903-74*			
	q 6	ԸՆԴԱՄ.	q 12	q 14	q 16	q 20	q 25	ԸՆԴԱՄ.			ԸՆԴԱՄ.			ԸՆԴԱՄ.	
-1	4.0	4.0	10.7	1048.7		2522.3		3581.7				3585.7			
-2	3.0	3.0	5.3	810.6		1948.4		2764.3				2767.3			
-3	4.0	4.0	10.7	1048.7		2522.3		3581.7				3585.7			
-4	3.0	3.0	10.7		1290.6	2113.0		3414.3				3417.3			
-5	3.0	3.0	10.7		1134.7	2160.26		3305.7				3308.7			
-6	3.0	3.0	5.3	1021.8		2098.9		3126.0				3129.0			
-7	4.0	4.0	10.7	1107.6		2529.2		3647.5				3651.5			
-8	4.0	4.0	10.7	1107.6		2540.5		3658.8				3662.8			

	.	<i>Տրված</i>	ԵՐԵՎԱՆԻ ԹԻՎ 153 ԴՊՐՈՑ			
	.	<i>Տրված</i>	ԿՈՆՍՏԱՆՏԻՆՈՒԿԱՆ ՄԱՍ			
	.	<i>Տրված</i>		ԱՆ	- 64	117
	.	<i>Տրված</i>	1- ՂԱՍԱԿՈՐՈՒԹՅԱՆ ՍԽԵՄԱ: Մ1:200	«ՄԱՌԱ ԵՎ ԴՈՒՍԱՐԵՐ»		
	.	<i>Տրված</i>		ԱՆՈՒՄ		