2-ՐԴ ՄԱՍՆԱՇԵՆՔԻ ԴԻԱՖՐԱԳՄԱՆԵՐԻ ԴԱՍԱՎՈՐՈՒԹՅԱՆ ՍԽԵՄԱ Մ1:200

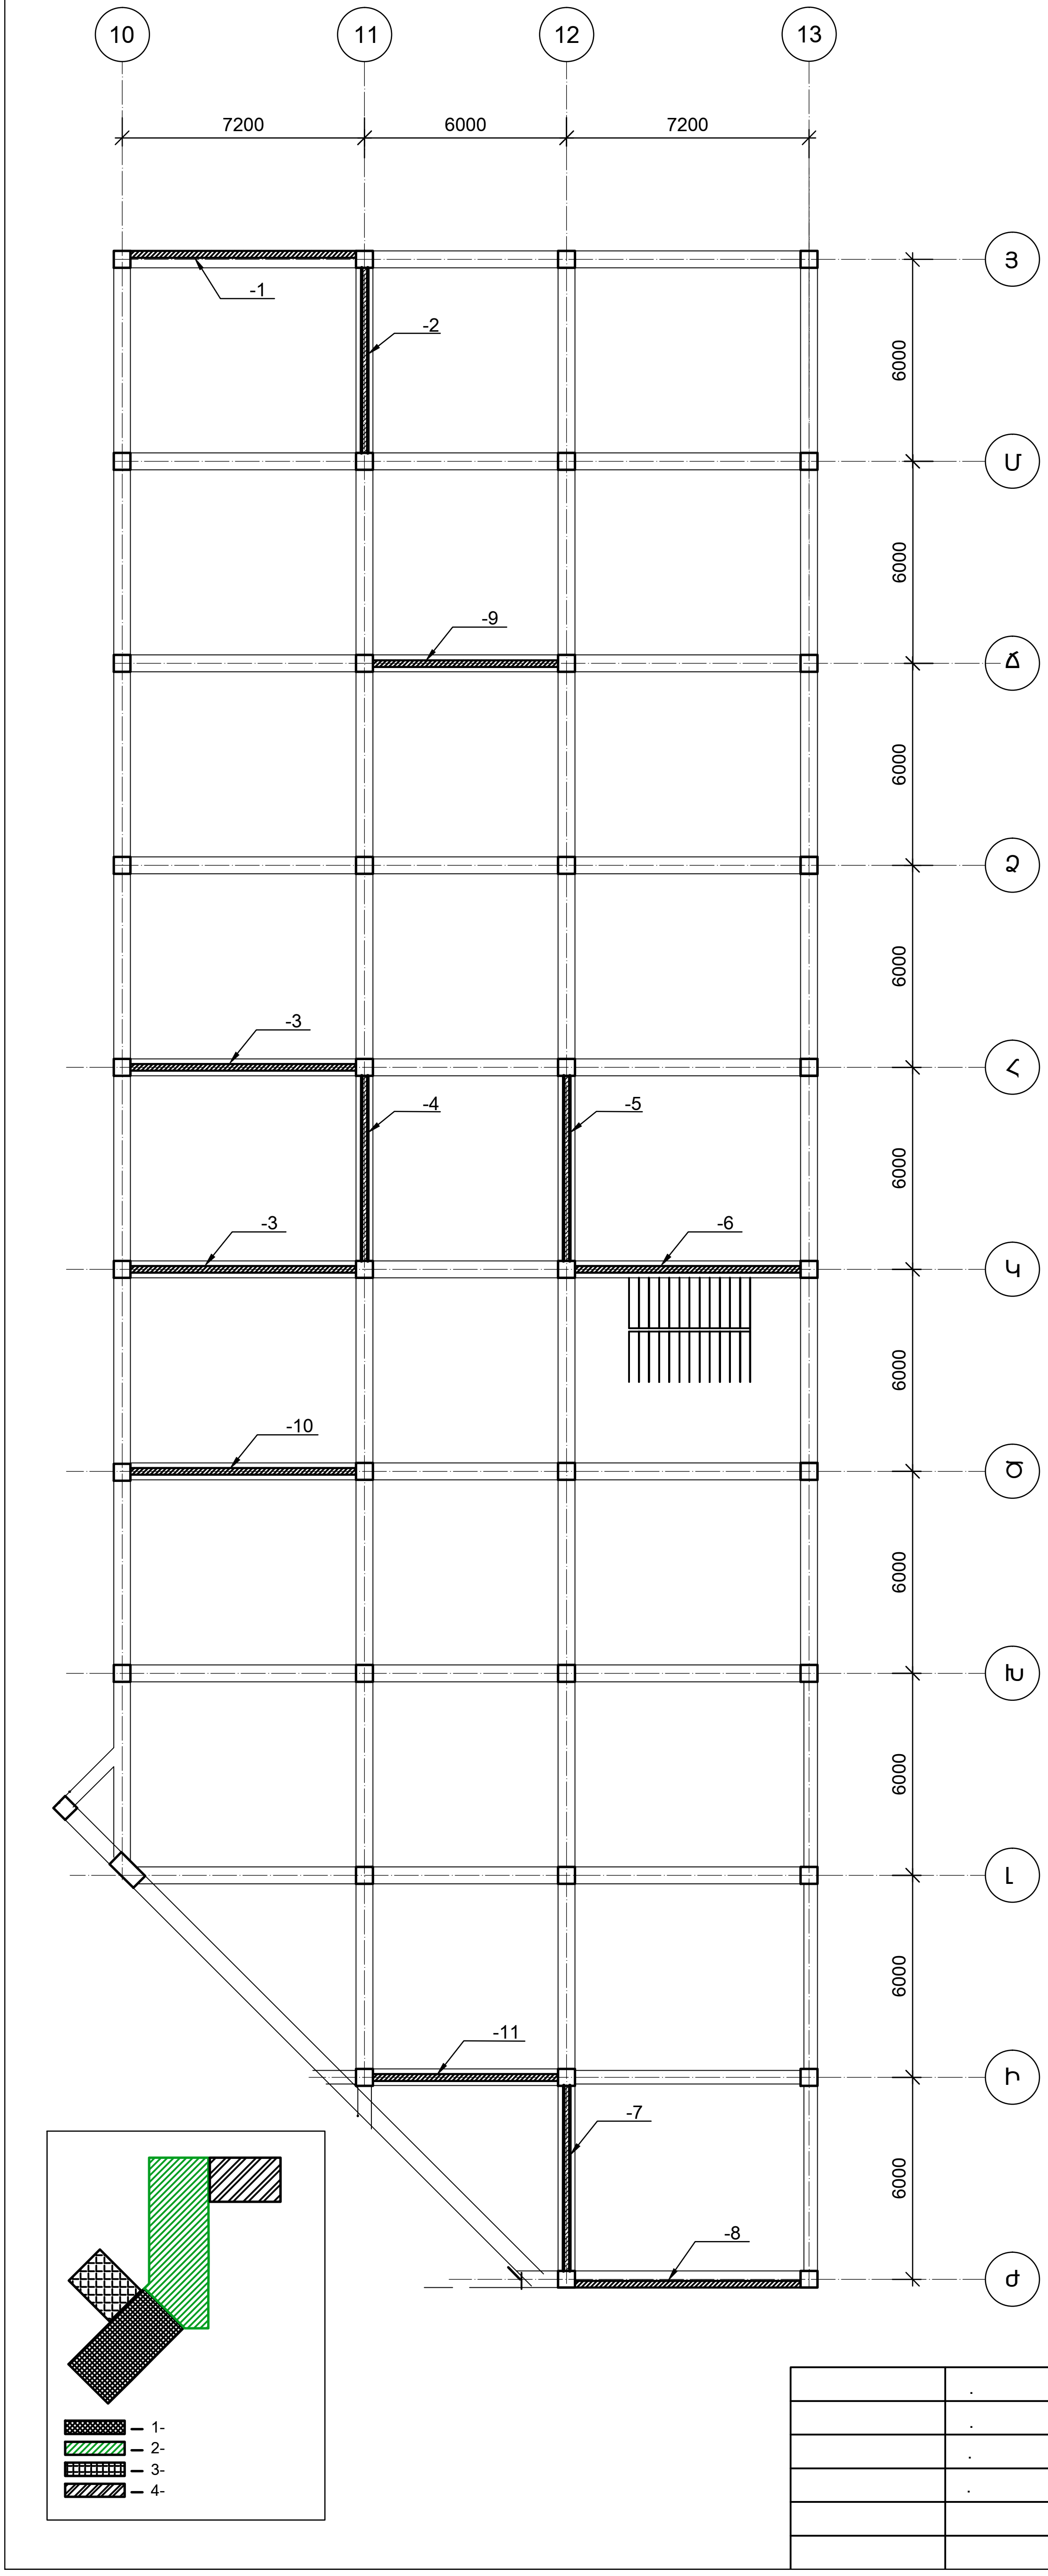

ՄԱՍՆԱԳԻՐ ՍԽԵՄԱՅԻ ՀԱՄԱՐ

			( )	( ) .	.
	/				
-1		-1	1		
-2		-2	1		
-3		—〃— -3	2		
-4		—〃— -4	1		
-5		—〃— -5	1		
-6		—〃— -6	1		
-7		—〃— -7	1		
-8		—〃— -8	1		
-9		—〃— -9	1		
-10		—〃— -10	1		
-11		—〃— -11	1		

ՊՈՂՊԱՏԻ ԾԱԽՍԻ ԱՄՓՈՓԱԳԻՐ ՄԵԿ ԷԼԵՄԵՆՏԻ ՀԱՄԱՐ

ԷԼԵՄԵՆՏԻ ՄԱԿՆԻՇԸ	ԱՄՐԱՆԱՅԻՆ ՇԻՆՎԱԾՔՆԵՐ												ՆԵՐԴԻՐ ՇԻՆՎԱԾՔՆԵՐ				
	ԱՄՐԱՆԻ ԴԱՍԸ			ԱՄՐԱՆԻ ԴԱՍԸ					ԱՄՐԱՆԻ ԴԱՍԸ			ԸՆԴՀԱՆ. (կգ)	ԳԼՈՑՎԱԾՔԻ ՄԱԿՆԻՇԸ				ԸՆԴՀԱՆ. (կգ)
	Ac-I			A500c					Bp-I				ԹԻԹԵՂ				
													19903-74*				
	q 6		ԸՆԴԱՄ.	q 12	q 14	q 16	q 20	ԸՆԴԱՄ.			ԸՆԴԱՄ.					ԸՆԴԱՄ.	
-1	4.0		4.0	10.7	1048.7		2522.3	3581.7				3585.7					
-2	3.0		3.0	5.3	847.2		1948.4	2800.9				2803.9					
-3	4.0		4.0	10.7	1048.7		2522.3	3581.7				3585.7					
-4	3.0		3.0	3.6	989.9		2030.3	3023.8				3026.8					
-5	3.0		3.0	10.7	910.5		2214.3	3135.5				3138.5					
-6	4.0		4.0	10.7	1002.2		2522.3	3535.2				3539.2					
-7	3.0		3.0	10.7	829.4		2146.7	2986.8				2989.8					
-8	3.3		3.3	10.7		1456.5	1274.7	2741.9				2745.2					
-9	3.0		3.0	10.7	682.2		1425.3	2118.2				2121.2					
-10	3.0		3.0	10.7	1107.6		2540.5	3658.8				3661.8					
-11	4.0		4.0	3.6	875.1		1950.0	2828.7				2832.7					

			ԵՐԵՎԱՆԻ ԹԻՎ 153 ԴՊՐՈՑ			
	.					
	.		ԿՈՆՍՏՐՈՒԿՏՈՐԱԿԱՆ ՄԱՍ			
	.			ԱՆ	- 73	117
			2- ԴԱՍԱՎՈՐՈՒԹՅԱՆ ՍԽԵՄԱ: Մ1:200	«ՄԱՌԱ ԵՎ ԴՈՒՍՏՐԵՐ» ՍՊԸ		