



ԴԻԱՖՐԱԳՄԱ ԴՄ-4

ԿՏՐՎԱԾՔ 2-2: Մ.1:50


ՄԱՍՆԱԳԻՐ ՄԵԿ ԷԼԵՄԵՆՏԻ ՀԱՄԱՐ

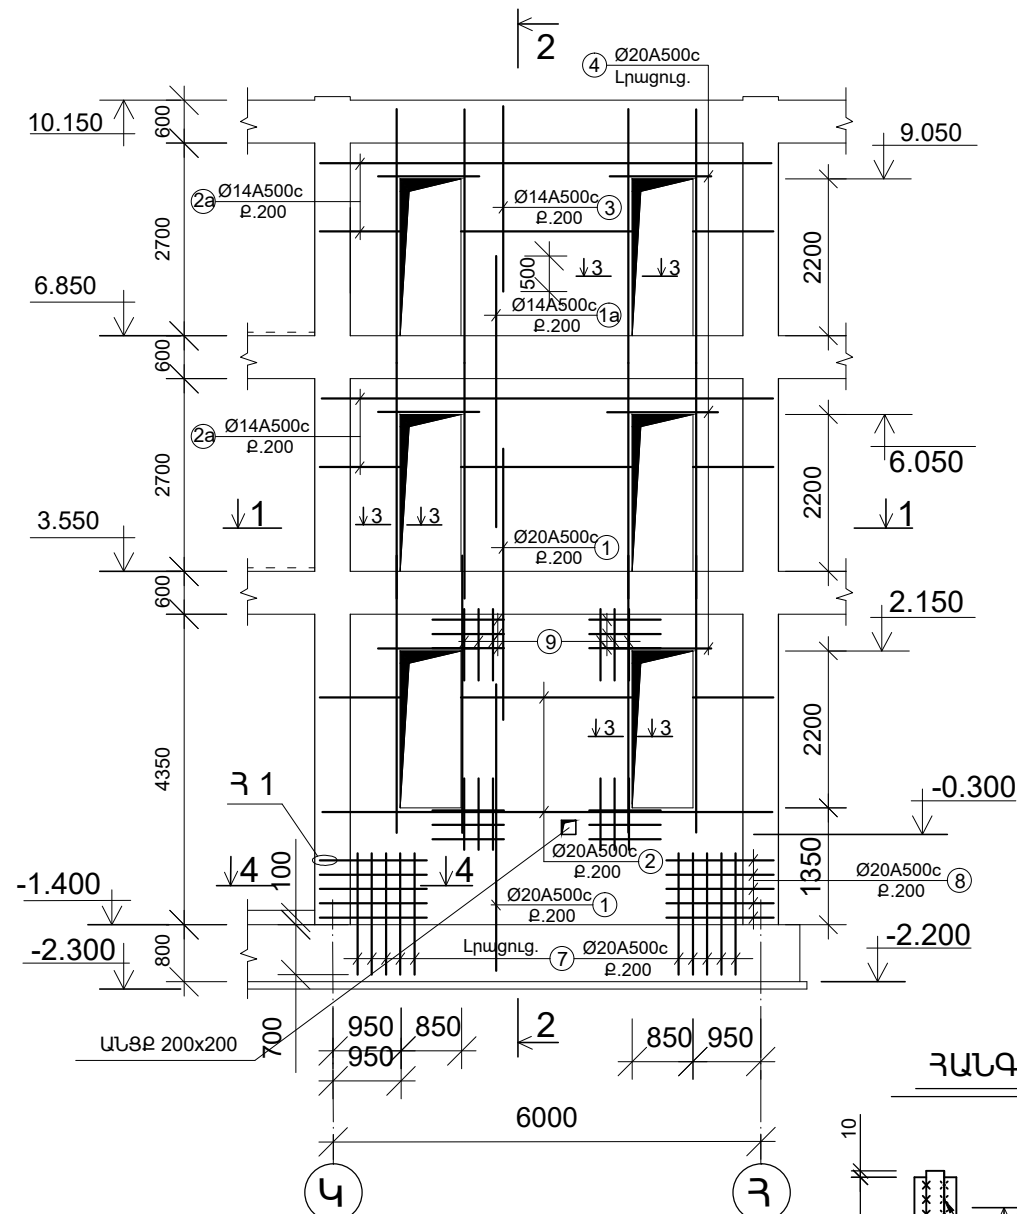


ԿՏՐՎԱԾՔ 1-1: Մ.1:50

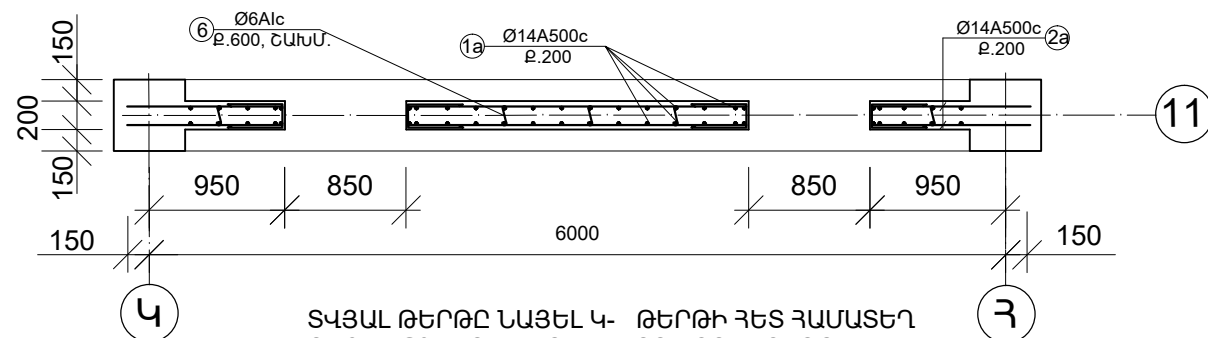


ՏՀՅԱԼ ԹԵՐԹԸ ՆԱՅԵԼ Կ- ԹԵՐԹԻ ՀԵՏ ՀԱՄԱՏԵՐ ԲԱՑՎԱԾՔՆԵՐԻ ԱՍՐԱՆՆԵՐԸ ԿՏՐԵԼ ՏԵՂՈՒՄ:

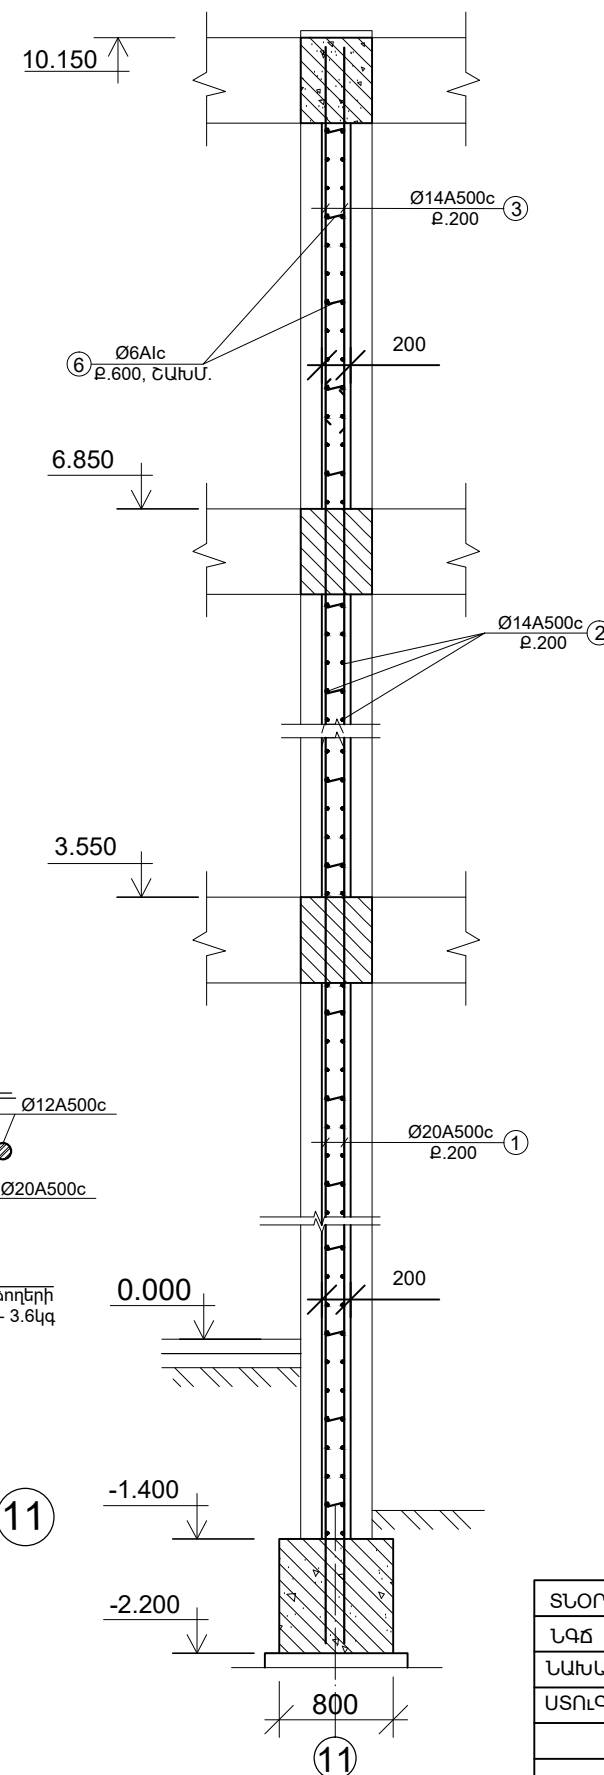

ԿՏՐՎԱԾՔ 3-3: Մ.1:10

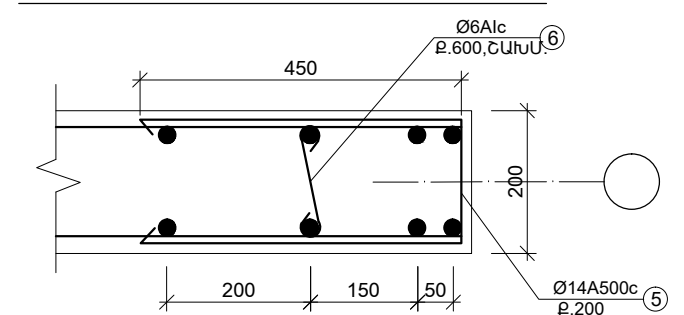

ԿՏՐՎԱԾՔ 4-4: Մ.1:20

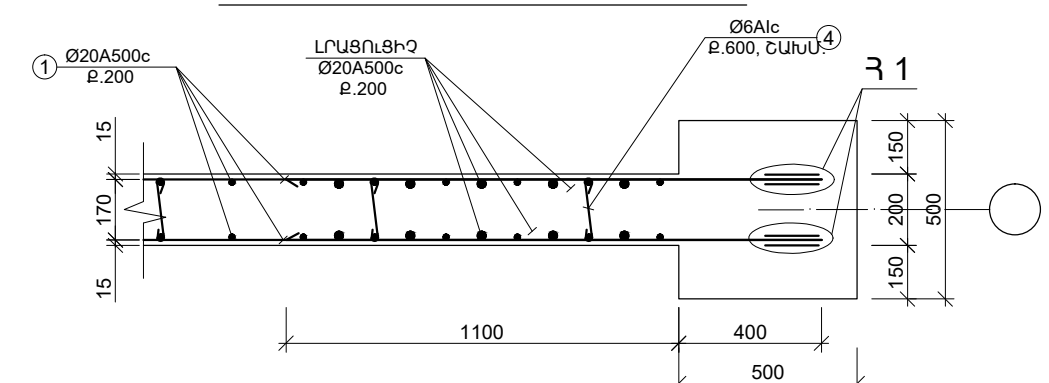

ՏՆՕՐԵԼ	Մ. ՀՈՒՄԱՆՅԱՆ	ԵՐԵՎԱՆԻ ԹԻՎ 153 ԴՊՐՈՑ			
ՆԳՃ	Մ. ՀՈՒՄԱՆՅԱՆ				
ՆԱԽԱԳԾԵՑ	Ն. ՆՇԱՆՅԱՆ	ԿՈՆՍՏՐՈՒԿՏՈՐԱԿԱՆ ՄԱՍ	ՓՈԼԼ	ԹԵՐԹ	ԹԵՐԹԵՐ
ԱՏՈՒԳԵՑ	Ն. ԱՏԵՓԱՆՅԱՆ		ԱՆ	Կ - 77	117
		ԴԻԱՖՐԱԳՄԱ ԴՄ-4:	«ՄԱՍՈՒ ԵՎ ԴՈՒՍՏՐԵՐ» ՍՊԸ		