

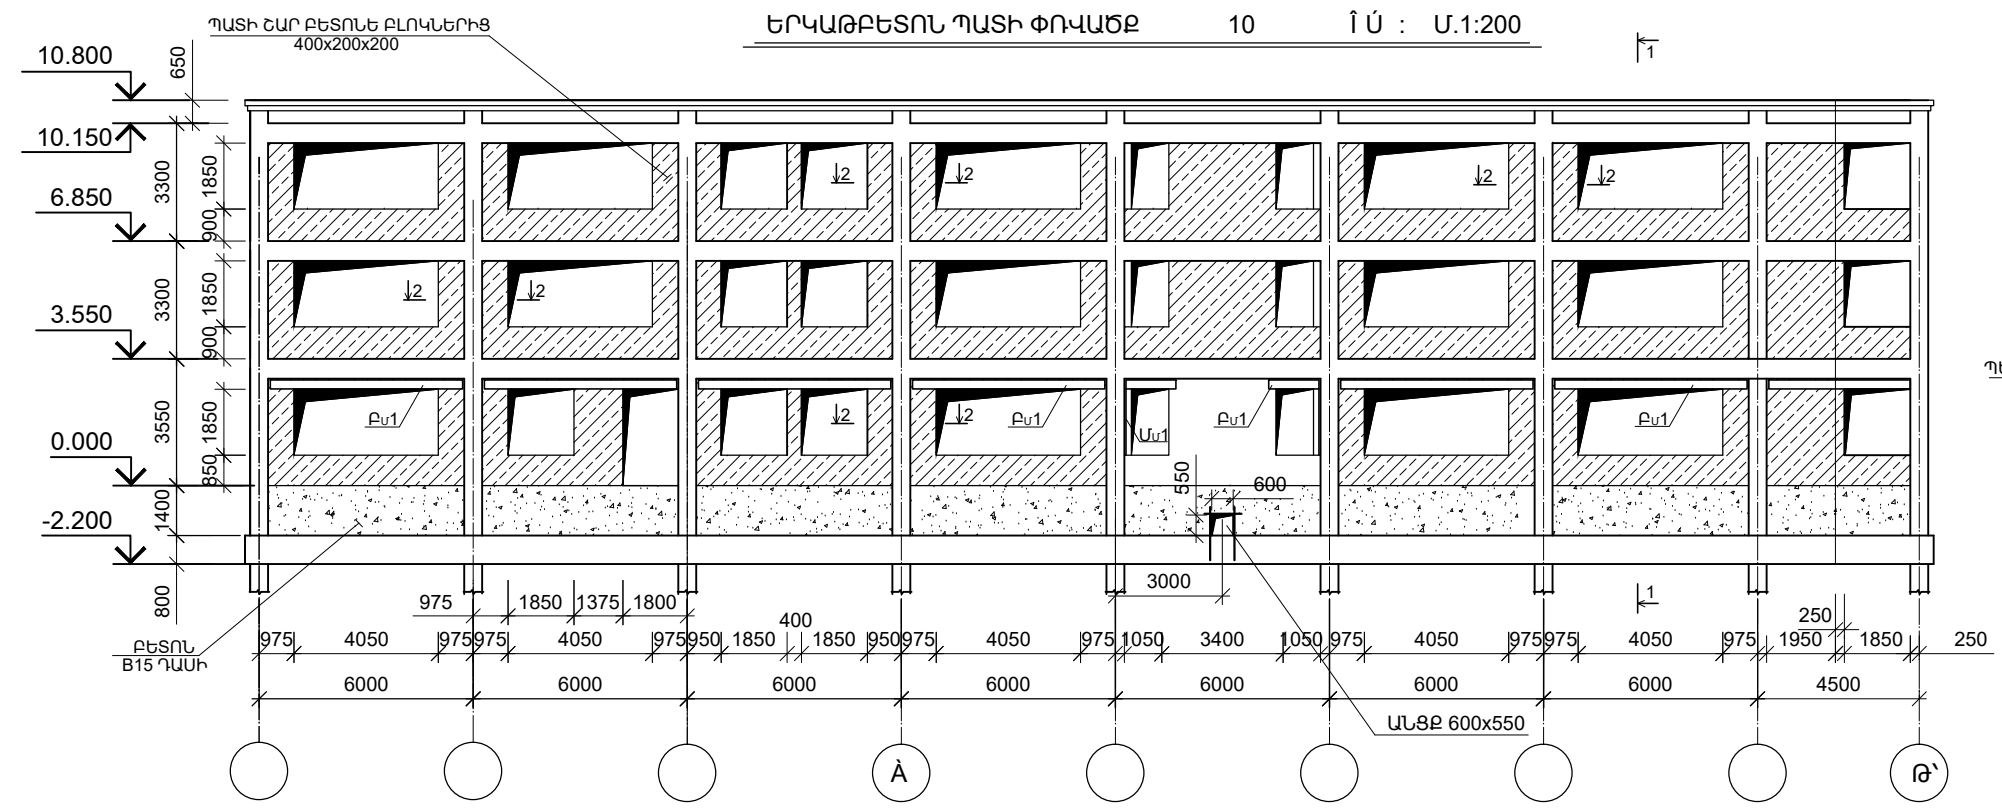



ԿՏՐՎԱԾՔ 1-1: Մ.1:50

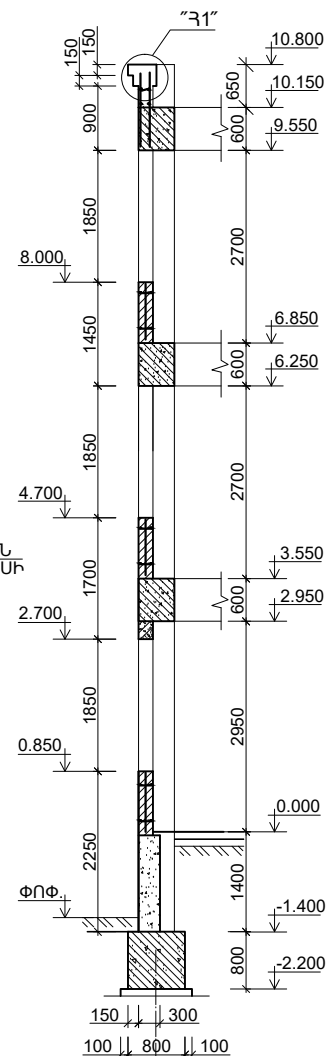

ԱՆԿՅՈՒՆԱՅԻՆ ՍՅՈՒՆԵՐԻ ՀԱՆԳՈՒՅՑ: Մ.1:20

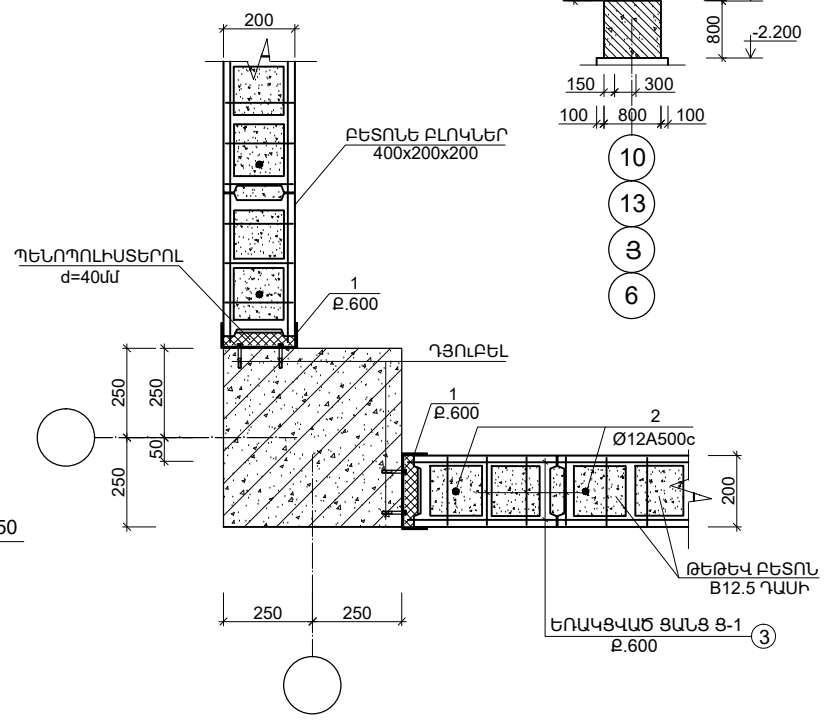

ՄԵՏԱՂԱԿԱՆ ԿԱԴ: ԴԻՐՔ 1: 1:10

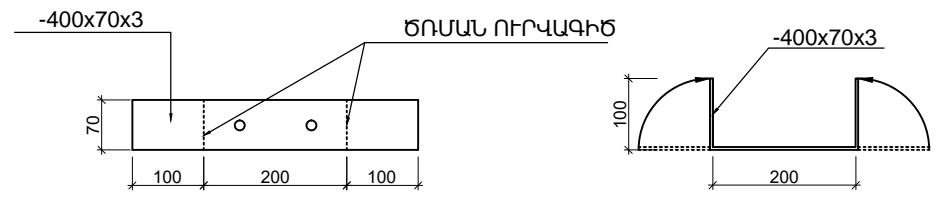

ՏՆՕՐԵՆ	Մ. ՀՈՒՄԱՆՅԱՆ		ԵՐԵՎԱՆԻ ԹԻՎ 153 ԴԴՐՈՑ			
ՆԳԾ	Մ. ՀՈՒՄԱՆՅԱՆ		ԿՈՆՍՏՐՈՒԿՏՈՐԱԿԱՆ ՄԱՍ	ՓՈԼ	ԹԵՐԹ	ԹԵՐԹԵՐ
ՆԱԽԱԳԾԵՑ	Ն. ՆՇԱՆՅԱՆ			ՄՆ	Կ - 85	117
ՍՏՈՒԳԵՑ	Ն. ՍՏԵՓԱՆՅԱՆ			ԴԱՏԻ ՓՈԿԱԾՔ ԸՍՏ 13 ԵՎ 10 ԱՌԱՆՅԵՆԵՐԻ:	«ՄԱՍԻ ԵՎ ԴՈՒՍՏՐԵՐ» ՍՊԸ	