




«3» ԱՌԱՆՑՔԻ: 1:200

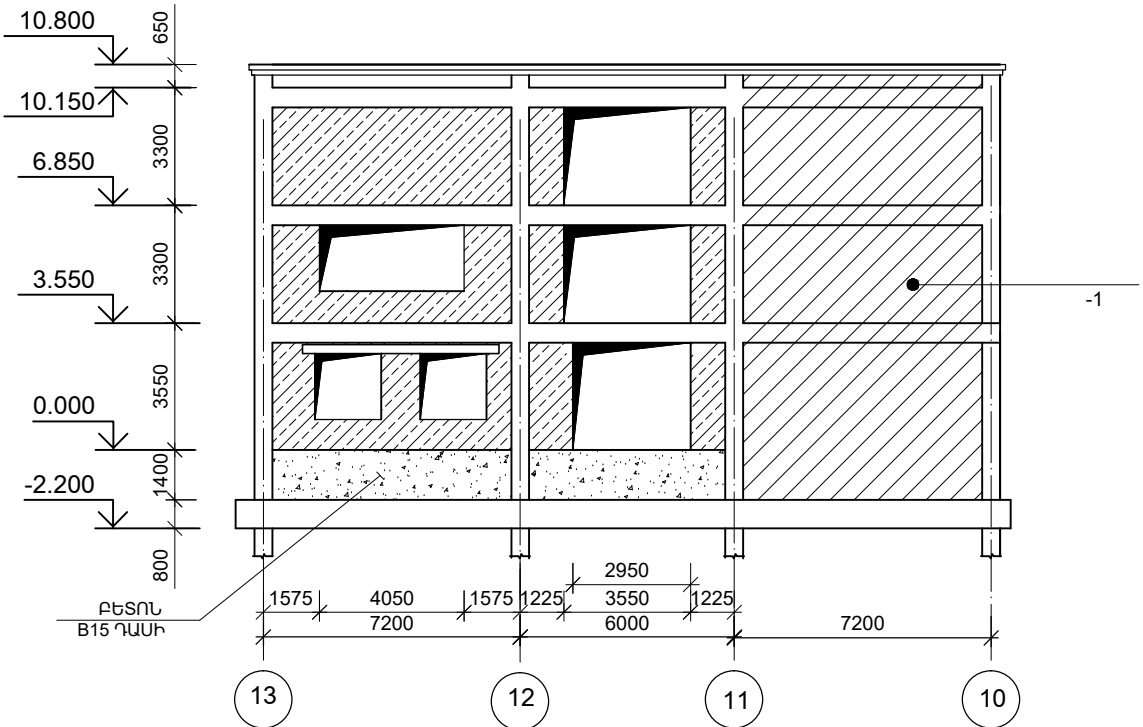


ԿՏՐՎԱԾՔ 3-3: Մ.1:25

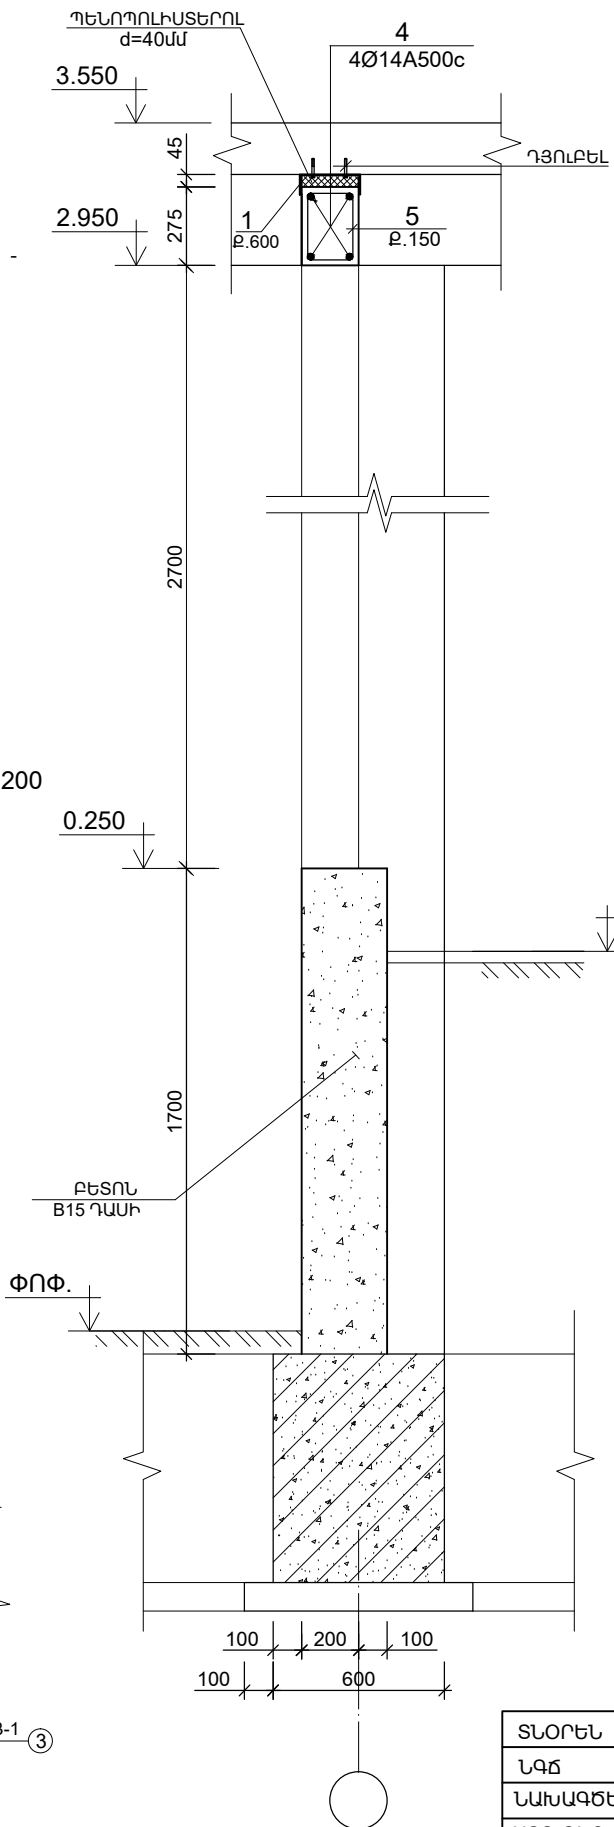


ՀԱՆԳՈՒՅՑ 1: Մ.1:20

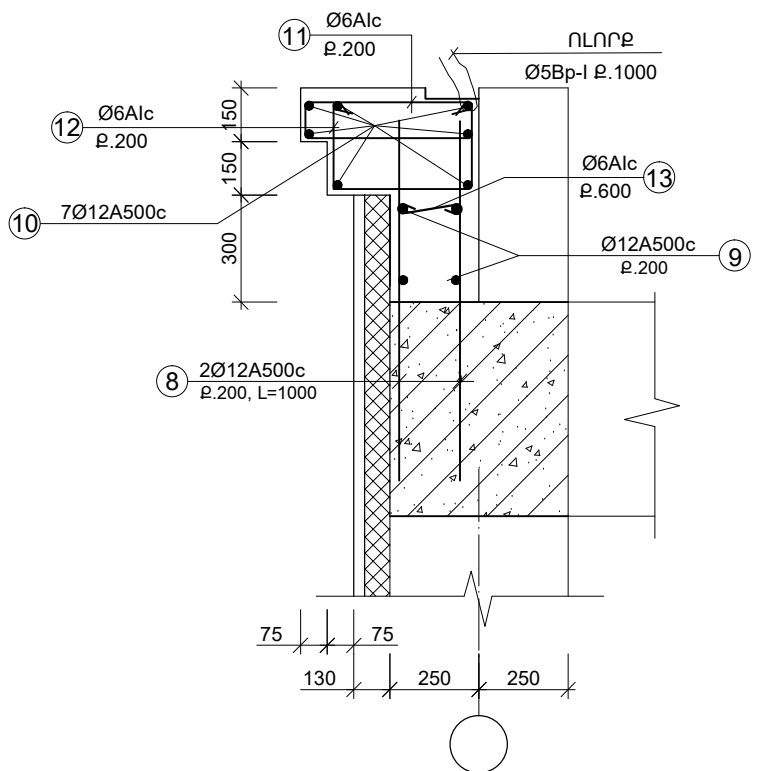


«13» ԱՌԱՆՑՔԻ: 1:200

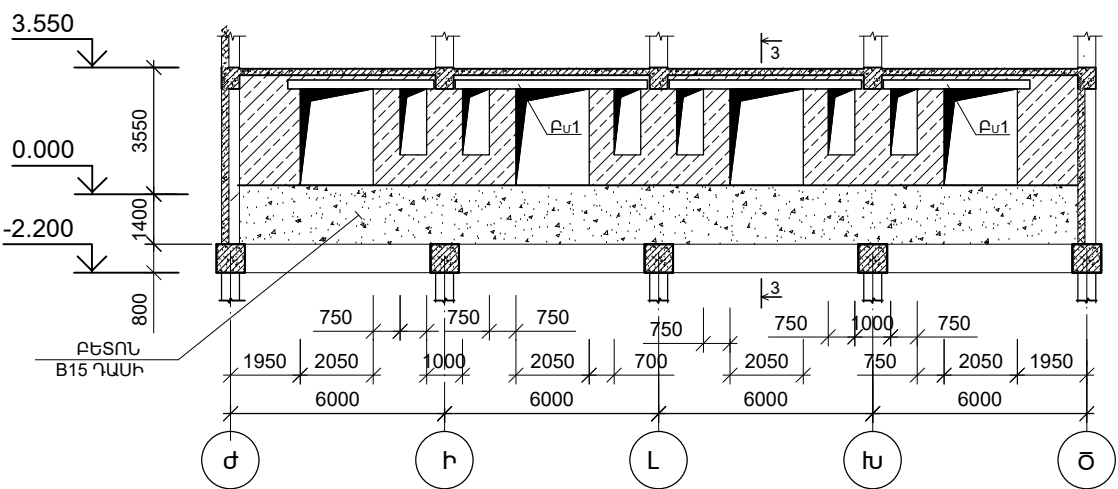

ԿՏՐՎԱԾՔ 2-2: Մ.1:20

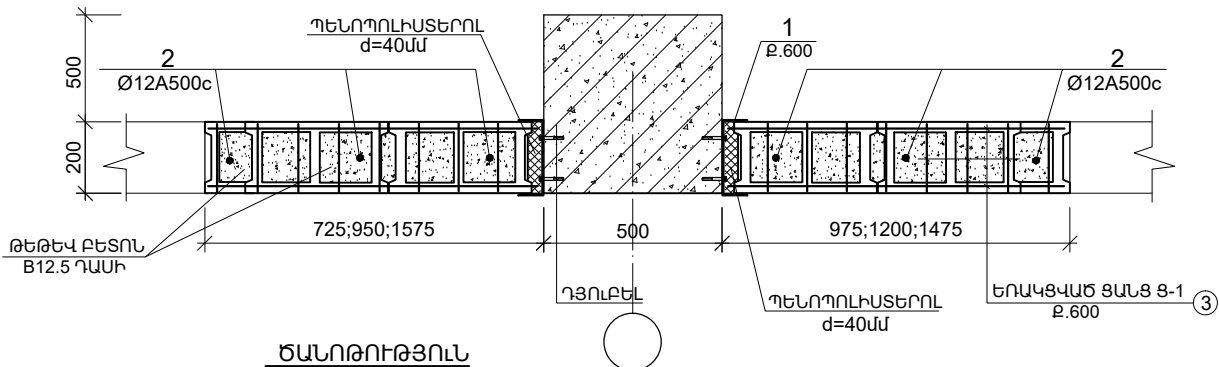

ԿՏՐՎԱԾՔ 4-4: Մ.1:20

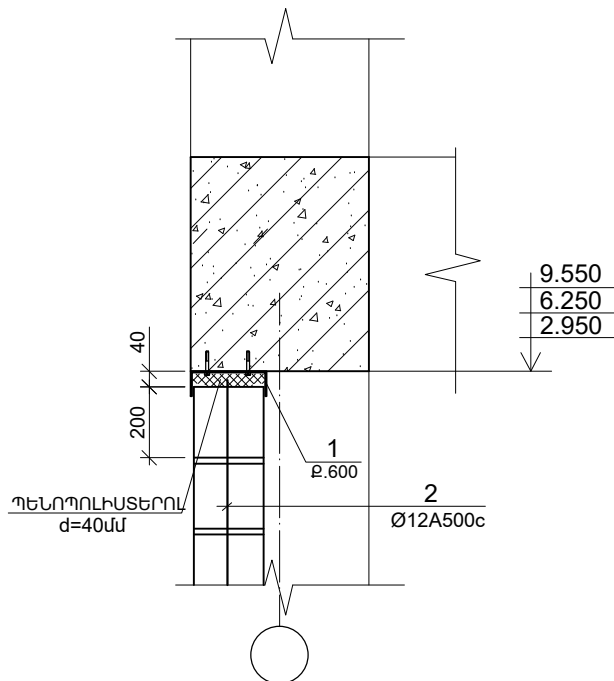

ԴԻՐԸ	ԷՍԿԻՉ
5	
7	
11	
12	
13	

- ՀԵՐՄԵՏԻԿ ԱՍՈՐՏԻՉԱՑՆՈՉ ՄԻՋԱԴԻՐՆԵՐԸ ՀԱԿԱՍԵՅՍԻԿԿԱՐԵՐԻ ԱՍԲՈՂՑ ԵՐԿԱՐՈՒԹՅԱՐ ԵՎ ԲԱՐՁՐՈՒԹՅԱՐ ԻՐԱԿԱՆԱՑՆԵԼ ՊԵՆԱՊՈԼԻՍԵՐՈՒՄ, d=40mm - 120.0մ²:
- ՄԻՋՆՈՐՄԵՐԻ ԱՄՐԱՆԱՎՈՐՄԱՆ ԺԱՄԱՆԱԿ ԱՊԱՀՈՎԵԼ ՀՈՐԻՋՈՆԱԿԱՆ ԵՎ ՈւՂԱՀԱՅԱՅ ԱՄՐԱՆՆԵՐԻ ԱՆԸՆՀԱՏՈՒԹՅՈՒՆ:
- ՆԵՐԴԻՐՆԵՐԸ ՄԻՆԶԵՎ ՄՎԱՂԵԼԸ ՆԵՐԿԵԼ ՑՈՂԱՆԵՐԿՈՎ 2 ԱՆԳԱՄ:
- ՄԻՆԶԵՎ 1.0մ ԲԱՅՎԱԾՔՆԵՐԻ ՎՐԱ ԲԱՐԱՎՈՐՆԵՐԻ ԱՄՐԱԿՑՄԱՆ ԽՈՐՈՒԹՅՈՒՆԸ ԸՆԴՈՒՆԵԼ 250mm, ԻՄԿ 1.0մ ԱՎԵԼ 350mm ՉԱՓՈՎ:

ՏԿՅԱԼ ԹԵՐԹԸ ՆԱՅԵԼ Կ- 85, Կ-86 ԹԵՐԹԵՐԻ ՀԵՏ ՀԱՄԱՏԵՐ:  
ՄՅՈՒՆ ԲՈԼՈՐ ԱՐՏԱՔԻՆ ՊԱՏԵՐԻ ՓՈՔՐ ՀԱՏՎԱԾՆԵՐԸ ԻՐԱԿԱՆԱՑՆԵԼ  
ՏՐՎԱԾ ԿՏՐՎԱԾՔՆԵՐԻ ԵՎ ՀԱՆԳՈՒՅՑՆԵՐԻ ՀԱՄԱՁԱՅՆ:

ՏՆՕՐԵՆ	Մ. ՀՈՒՄԱՆՅԱՆ	ԵՐԵՎԱՆԻ ԹԻՎ 153 ԴՊՐՈՑ		
ՆԳՃ	Մ. ՀՈՒՄԱՆՅԱՆ			
ՆԱԽԱԳԾԵՑ	Ն. ՆՇԱՆՅԱՆ	ԿՈՆՍՏՐՈՒԿՏՈՐԱԿԱՆ ՄԱՍ	ՓՈԼԼ	ԹԵՐԹ
ԱՏՈՒԳԵՑ	Ն. ՍՏԵՓԱՆՅԱՆ		ԱՆ	Կ - 87
		ՊԱՏԵՐԻ ՓՈՎԱԾՔ: ՄԱՍՆԱԳԻՐ:	«ՄԱՍՈՒ ԵՎ ԴՈՒՍՏՐԵՐ» ՍՊԸ	