
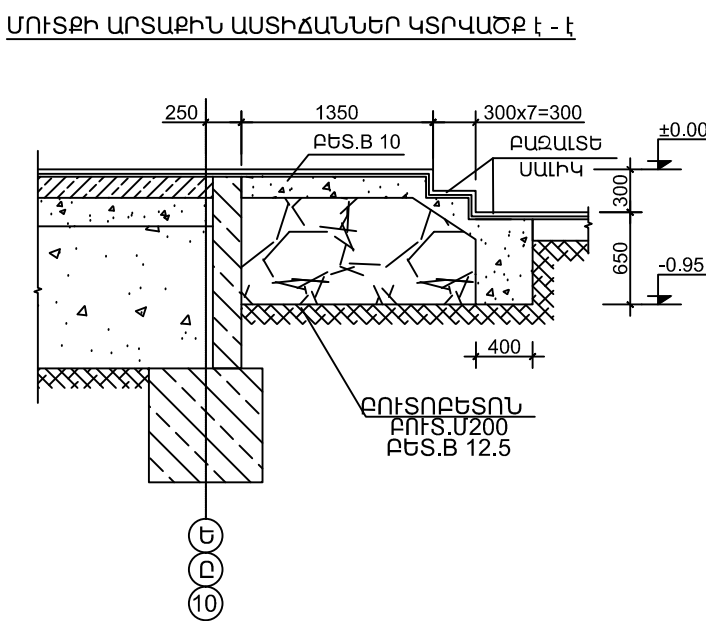
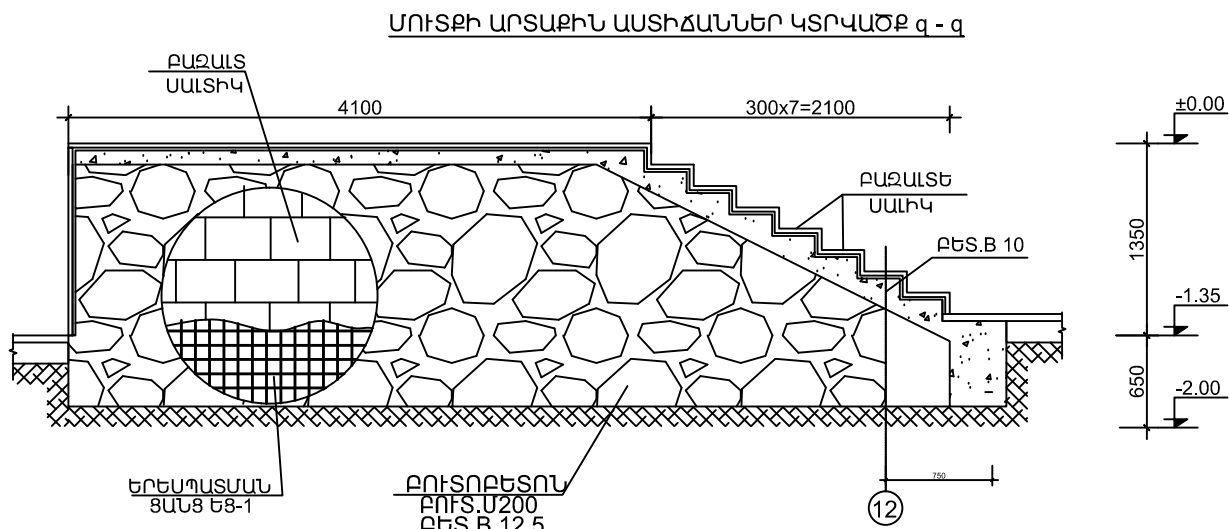
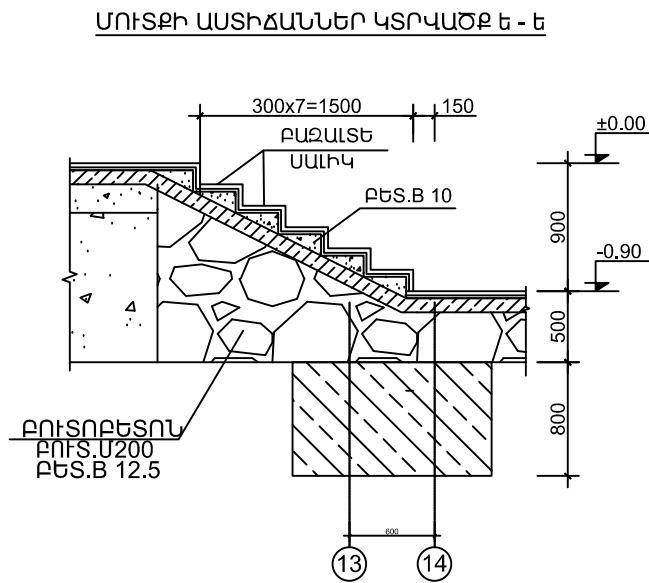
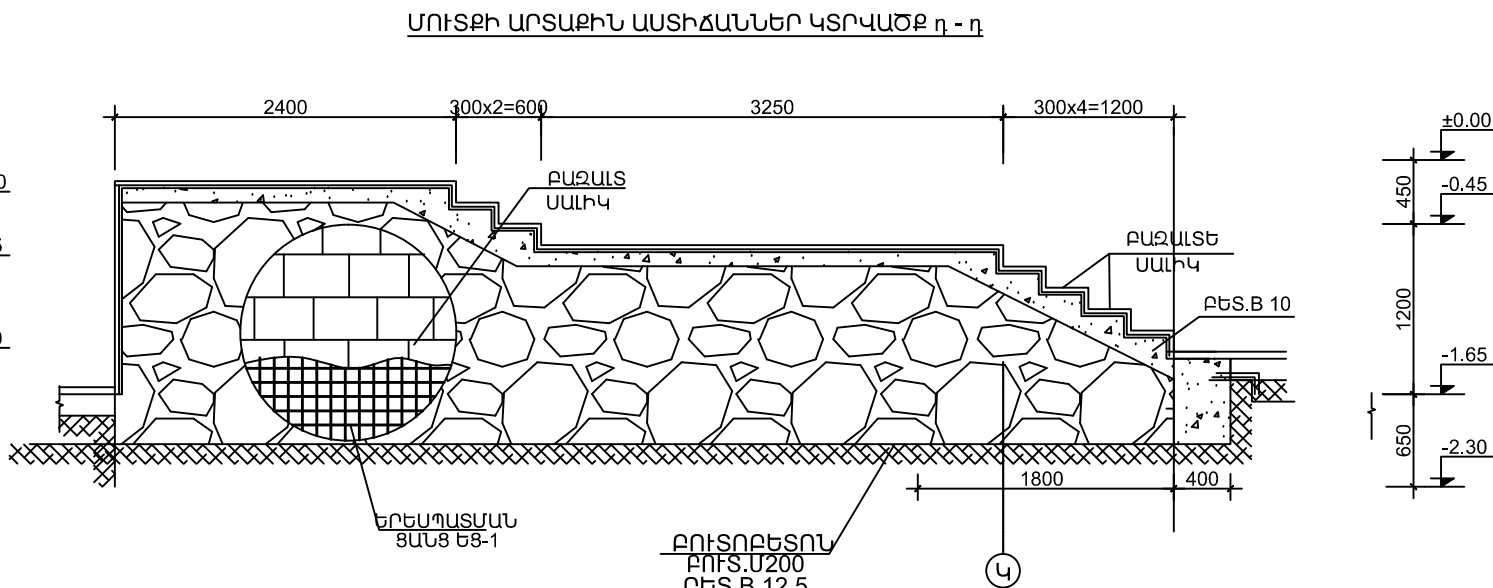
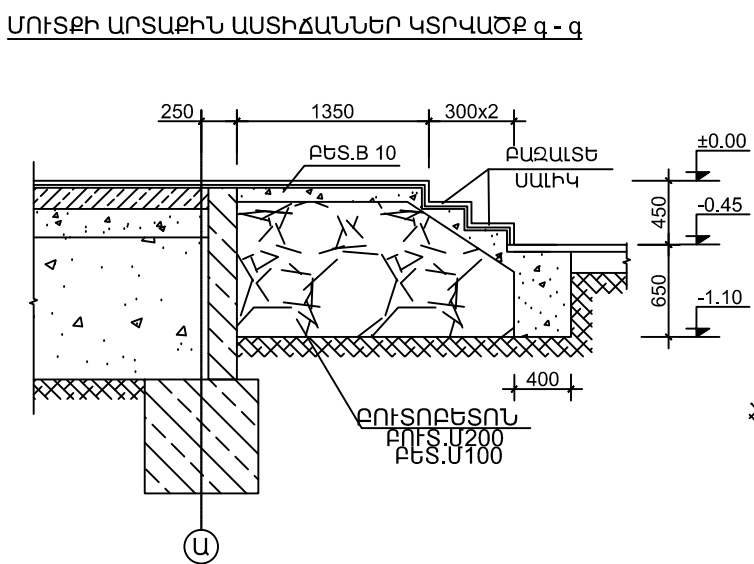


ՆՅՈՒԹԵՐԻ ԾԱՆՍԻ ՄԱՍՆԱԳԻՐ					
ԴԻՐՔ	ՆՇԱՆԱԿՈՒՄ	ԱՆՎԱՆՈՒՄ	ՔԱՆԱԿԻ ԶԱՏ	ԷԼԵՄԵՆՏԻ ՔԱՇԸ	ԷԼԵՄ.ՔԱՇԸ ԿԳ
ԱՐՏԱՔԻՆ ԱՍՏԻՃԱՆ					
1		ԲԵՏՈՆ Բ 10 ԴԱՍԻ V=27.00 Մ³			
2		ԲՈՒՏՈՐԵՏՈՒ(ԲՈՒՏ.Ս200,ԲԵՏ.Բ 12.5) V=157.0 Մ³			
2					
3	ԵՑ - 1	Փ4Br-I/100X100/ S=70 Մ².		2.00ԿԳ.	140
4	ԽԱՐՍՆԱԶՈՂԵՐ	Փ4Br-I L=160ԳԾ.Մ.		2.00ԿԳ.	15
					ԲԻ 155.0

1. ԱՍՏԻՃԱՆԱԿԱՐԹԱԿՆԵՐԻ ԵՎ ԹԵԲԱԿԱՐԹԱԿԻ ԵՐԵՍԱՊԱՏՈՒՄ ԲԱԶԱՆԵ ՍԱԼԵՐՈՎ d=30 մմ - 86.5մ²:
2. ԱՍՏԻՃԱՆՆԵՐԻ ԵՐԵՍԱՊԱՏՈՒՄ ԲԱԶԱՆԵ ՍԱԼԵՐՈՎ d=30 մմ - 74.5մ²:
3. ԱՍՏԻՃԱՆՆԵՐԻ ԵՎ ԹԵԲԱԿԱՐԹԱԿԻ ՊԱՏԵՐԻ ԵՐԵՍԱՊԱՏՈՒՄ ԲԱԶԱՆԵ ՍԱԼԵՐՈՎ d=30 մմ - 22.5մ²:

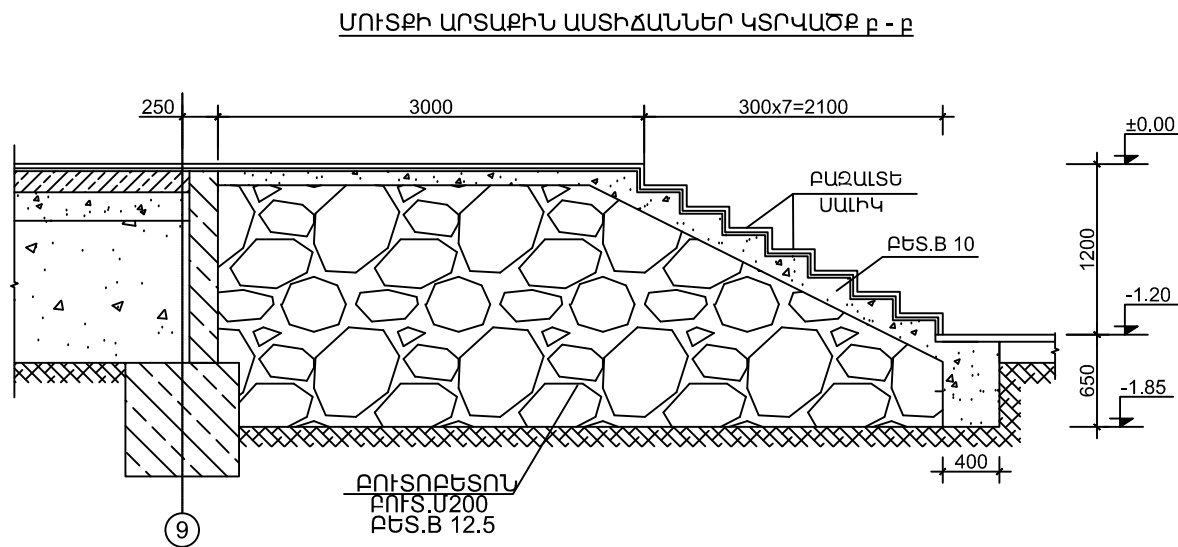

Տնօրեն	Մ. Դուրյան		ԵՐԵՎԱՆԻ ԹԻՎ 153 ԴՊՐՈՑ		
ՆԳՃ	Ն. Ստեփանյան		ԿՈՆՍՏՐՈՒԿՏՈՐԱԿԱՆ ՄԱՍ	ՓՈՒՆ	ԹԵՐԹ
Նախագծեց	Դ. Կարապետյան			ԱՆ	Կ - 9
Ստուգեց	Ն. Ստեփանյան		ՄՈՒՏՔԻ ԱՐՏԱՔԻՆ ԱՍՏԻՃԱՆՆԵՐ	«ՄԱՌԱ ԵՎ ԴՈՒՍՏՐԵՐ» ՍՊԸ	
					117