


ՓԱՅՏԵ ԷԼԵՄԵՆՏՆԵՐԻ ՄԱՍՆԱԳԻՐ					
ԴԻՐՔ N	ՆՇԱՆԱԿՈՒՄ	ԱՆՎԱՆՈՒՄ		ՔԱՆԱԿ (հատ)	Ծանոթ.
1	2	3		4	5
	ՏԱՆԻՔԻ ԷԼԵՄԵՆՏՆԵՐ				
1	ՈՐՄՆԱՓԱՅՏ	□ 100 x 150,	L=6000	2	0.18մա
2	ԾՊԵՂՆԵՐ	□ 50 x 150,	L=5200	8	0.27մա
3	ԿԱՎԱՐԱՄԱԾ	□ 50 x 50,	L=6000	11	0.15մա
4	ՑԻՆԿԱՊԱՏ ԹԻԹԵՂ	t = 0.55մմ		-	34.8մա
5		Ø10 A500c	L=150	16	1.5կգ
6	ՄԵՏՈՂԱԼԱՐ	δ = 2մմ	ΣL=14.4մ	-	0.3կգ
7	ՉՈՐՍՈՒ	□ 50 x 50,	L=5100	2	0.03մա
8	ՑԻՆԿԱՊԱՏ ԹԻԹԵՂ	t = 0.55մմ		-	9.0մա
	ՏՈԼ			0	2.64մա
	ԲԵՏՈՆ B12.5			0	0.9մա
9		Ø8 A500c	ΣL=54 մ	-	21.4կգ
10		Ø6 Ac - I	L=200	180	8.0կգ

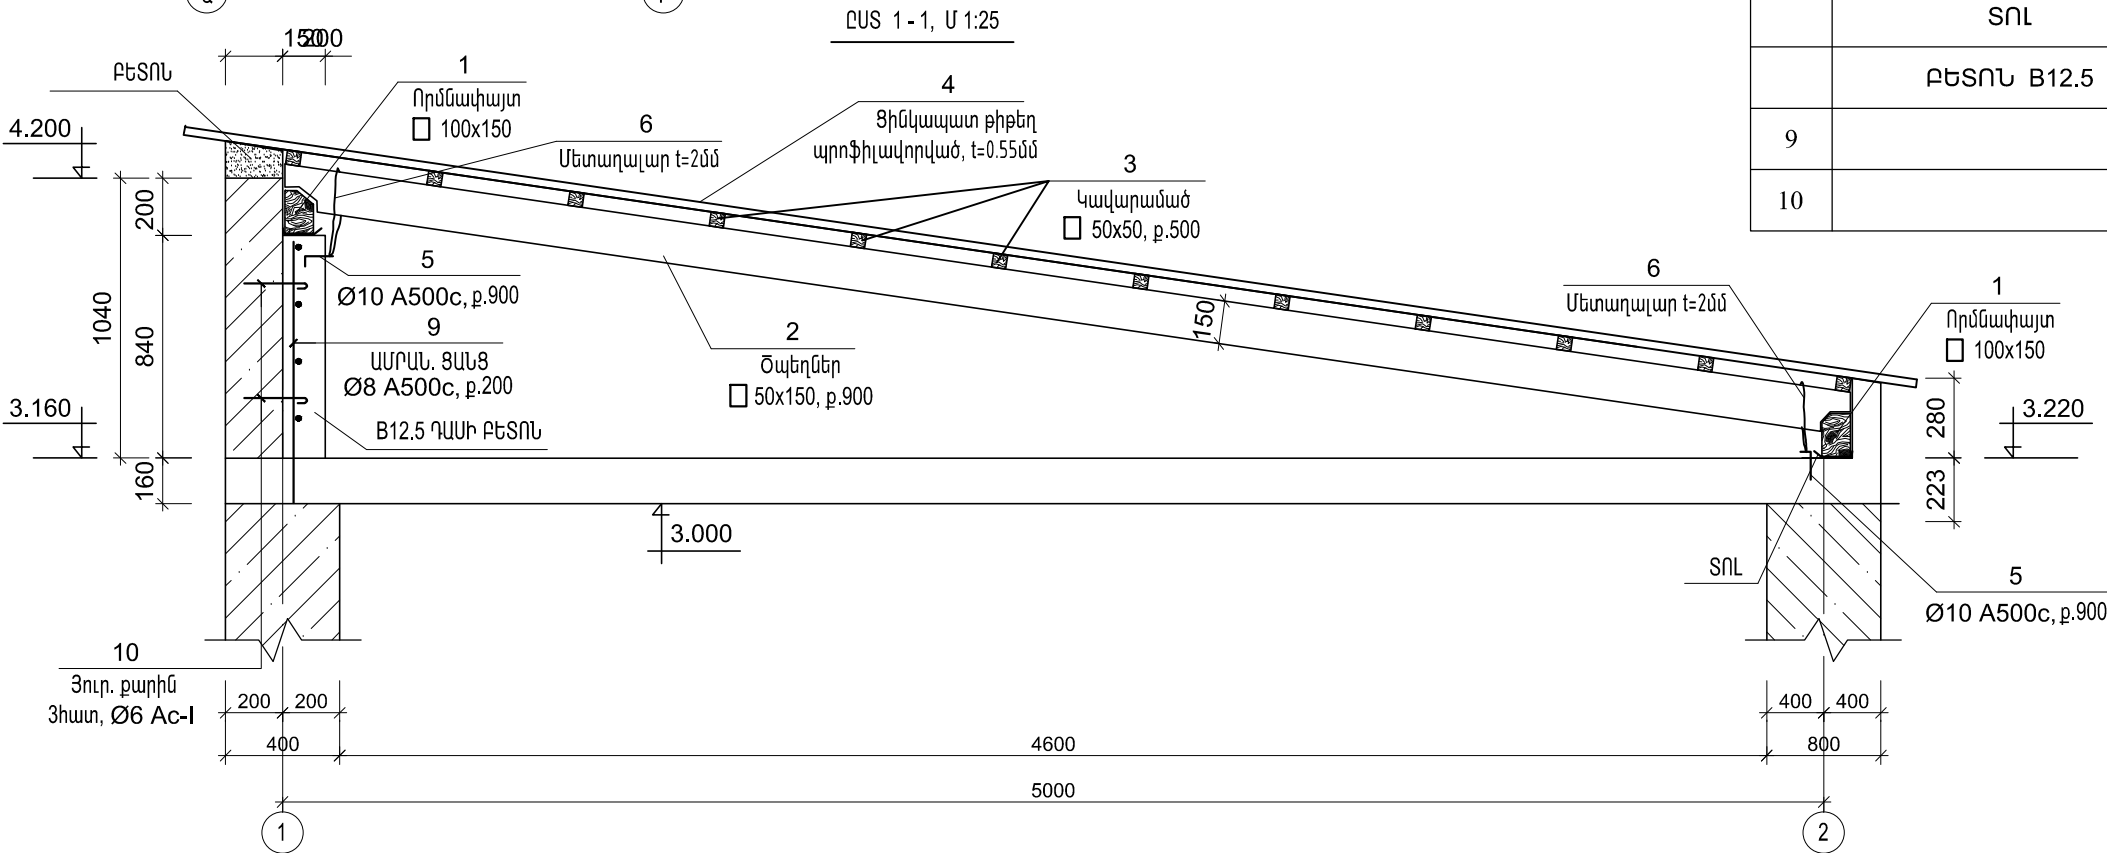

Ծ Ա Ն Ո Ւ Թ Յ Ո Ւ Ն

1. ՓԱՅՏԵ ԷԼԵՄԵՆՏՆԵՐԻ ՊԱՏԵԼ ՀԱՎԱՍԵՊՏԻԿ ՆՅՈՒԹԵՐՈՎ:
2. ՓԱՅՏԱՆՅՈՒԹԸ - ՍՈՓԻ ԿԱՄ ԵՂԵՎՆԻ:
3. ՊՐՈՋԵԿՏԱՎՈՐՎԱԾ ՑԻՆԿԱՊԱՏ ԹԻԹԵՂԸ ՓԱՅՏԵ ԿԱՎԱՐԱՄԱԾԻՆ ՄԻԱՑՎՈՒՄ Է ՄԵՆԵՐԻ ՄԻՋՈՑՈՎ:

ՏՆՕՐԵՆ	Մ.ՀՈՒՄՆՅԱՆ	ԵՐԵՎԱՆԻ ԹԻՎ 153 ԴՊՐՈՑ			
ՆԳՃ	Մ.ՀՈՒՄՆՅԱՆ				
ՆԱԽԱԳԾԵՑ	Ա.ԽԱՍՏՅԱՆ	ՃԱՐՏԱՐԱՊԵՏԱԾԻՆԱՐԱՐԱԿԱՆ ՄԱՍ / ԿԱԹՍԱՅԱՏՈՒՆ /	ՓՈՒԼ	ԹԵՐԹ	ԹԵՐԹԵՐ
ՍՏՈՒԳԵՑ	Ն.ՍՏԵՓԱՆՅԱՆ		ԱՆ	ՃՇ-3	7
		ՏԱՆԻՔԻ ՀԱՏԱԿԱԳԻԾ, ԿՏՐՎԱԾՔՆԵՐ, ՄԱՍՆԱԳԻՐ	«ՄԱՌԱ ԵՎ ԴՈՒՍՏՐԵՐ» ՍՊԸ		