



ՀԱՏԱԿԱԳԻԾ ՈՒԺԱՅԻՆ ՍԱՐՔԱՎՈՐՈՒՄՆԵՐՈՎ

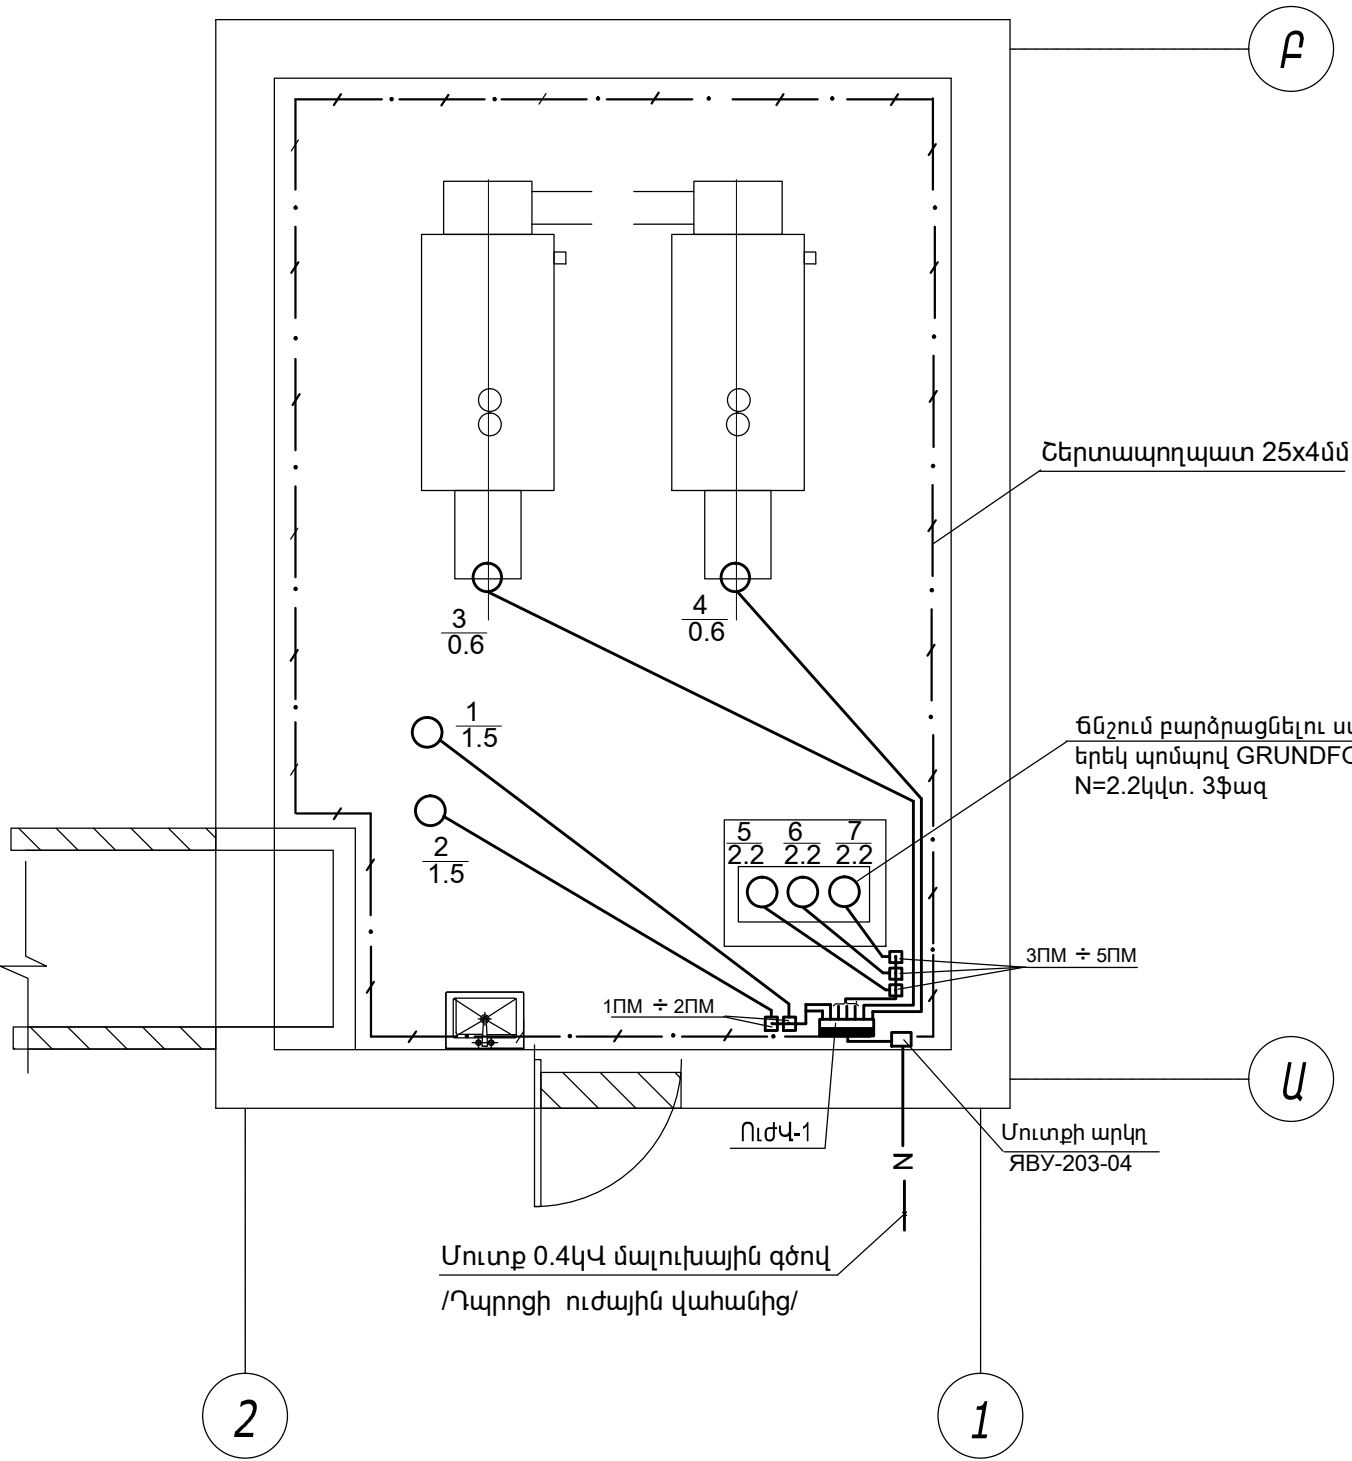

ՀԱՏԱԿԱԳԻԾ ԼՈՒՍԱՎՈՐՈՒԹՅԱՆ ՍԱՐՔԱՎՈՐՈՒՄՆԵՐՈՎ

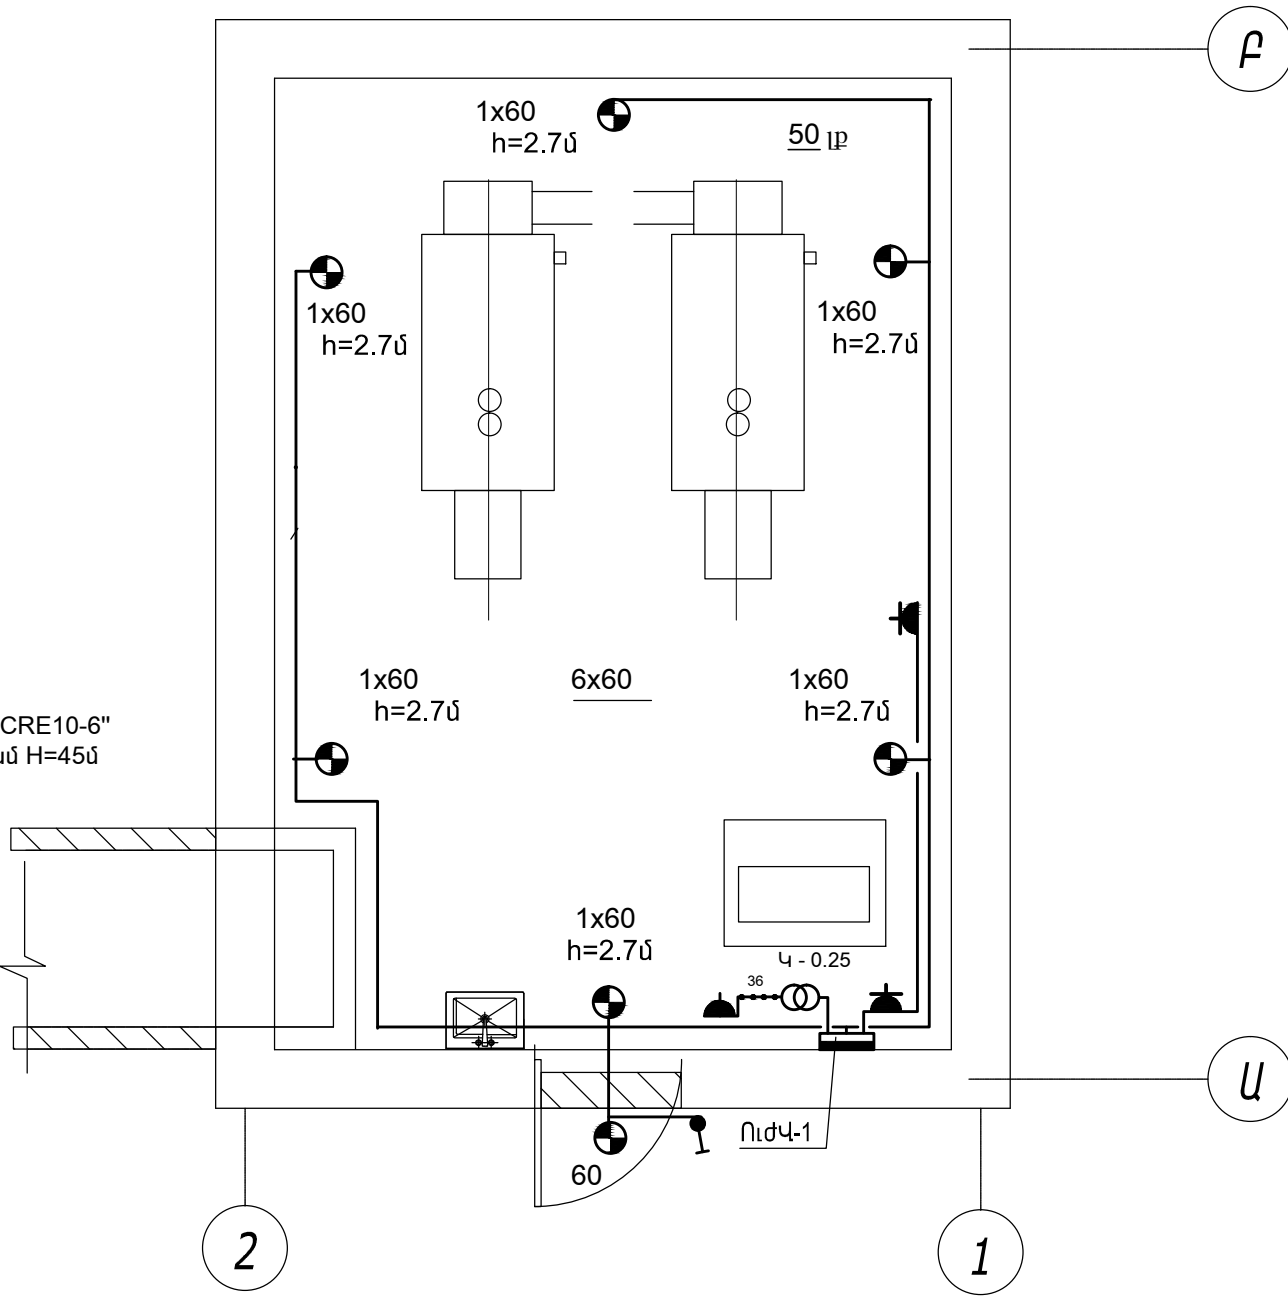

		ԵՐԵՎԱՆԻ ԹԻՎ 153 ԴՊՐՈՑ			
	Մ. ՀՈՒՄՆՅԱՆ		ԿԱԹՈՍԱՏՈՐՆԵՐԻ ԲԵՆԿՏՐԱՎՈՐՈՒԹՅԱՆ ՄԱՍ		
	Մ. ՍՈՖՅԱՆ				
	Լ. ԿԻՐԱՔՅԱՆ		ՓՈՒԼ		
			ԱՆ	ԹԵՐԹ	ԹԵՐԹԵՐ
				ԷՏ-3	4
			«ՄԱՌԱ ԵՎ ԴՈՒՍՏՐԵՐ» ՍՊԸ		
			ԲԵՆԿՏՐԱՎՈՐՈՒԹՅԱՆ ՍԱՐՔԱՎՈՐՈՒԹՅՈՒՆ		
			ՀԱՏԱԿԱԳԻԾ Մ 1:100		