




ՀԱՏԱԿԱԳԻԾ

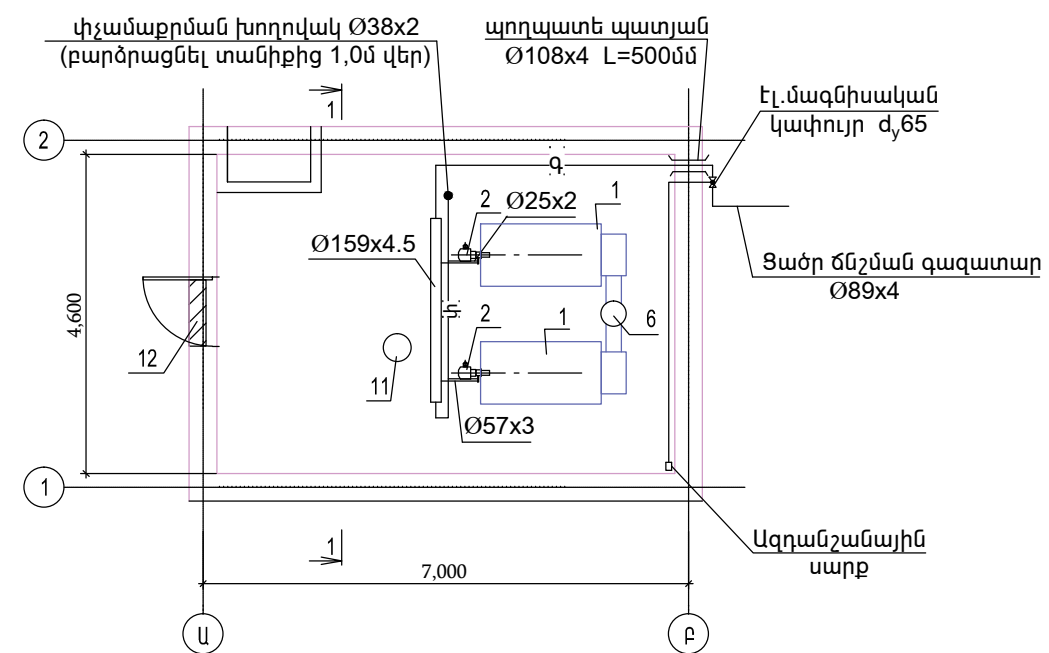

ԿՏՐՎԱԾՔ 1 - 1

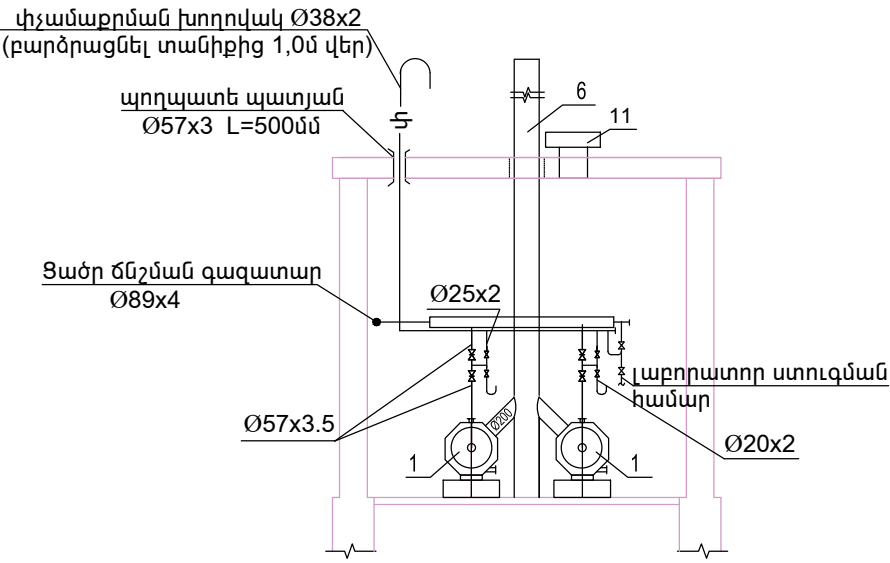

ԳԱՋԱՄԱՏԱԿԱՐԱՐՄԱՆ ՆԵՐՔԻՆ ՑԱՆՑԻ ՍԿԶԲՈՒՆՔԱՅԻՆ ՍԽԵՄԱ

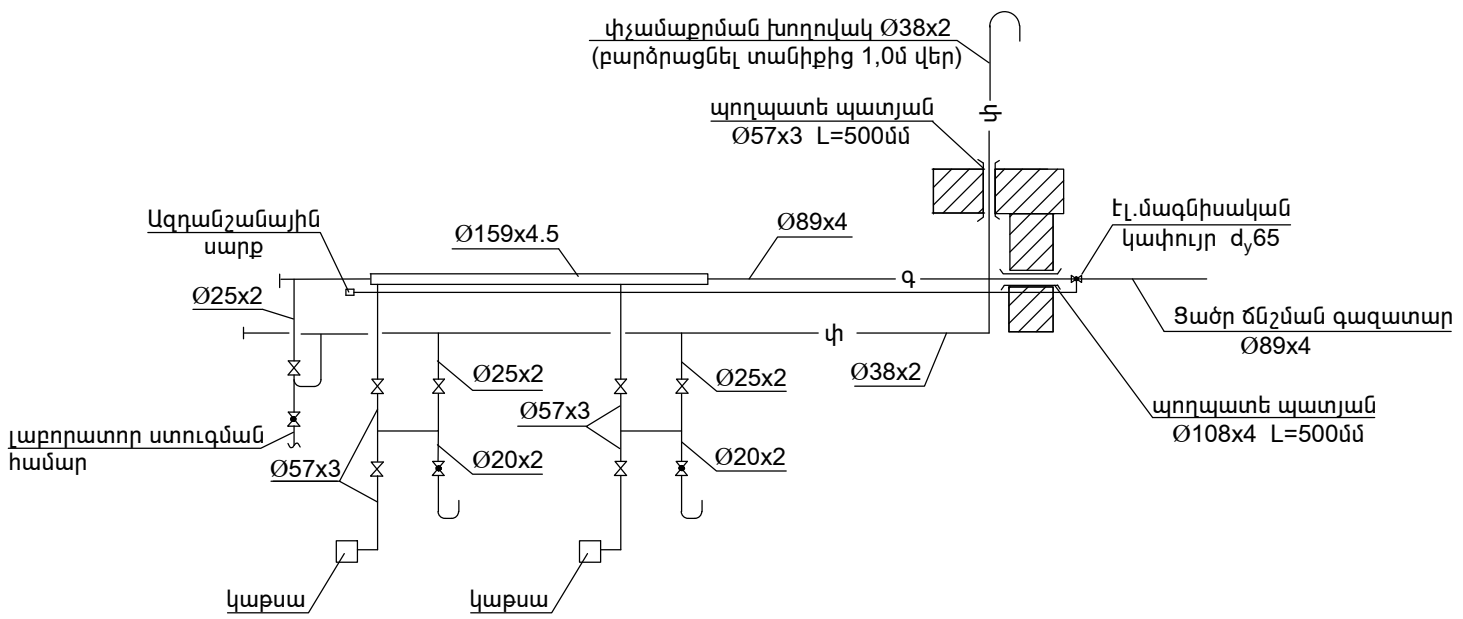

ՊԱՅՄԱՆԱԿԱՆ ՆՇԱՆՆԵՐ

- Գ — Ցածր ճնշման գազատար
- Փ — Փչամաքրման խողովակ
- X — Փական
- X — Կափույր

		ՍԿԶԲՈՒՆՔԱՅԻՆ ՍԽԵՄԱ	ԵՐԵՎԱՆԻ ԹԻՎ 153 ԴՊՐՈՑ		
ՆԳՃ	Մ. ՀՈՒՄԱՅԱՆ		ԿԱԹՍԱՅԱՏՈՒՆ	ՓՈՒԼ	ԹԵՐԹ
ՆԱԽԱԳԾԵՑ	Կ. ՍԱՀԱԿՅԱՆ		ԳԱՋԱՄԱՏԱԿԱՐԱՐՈՒՄ	ԱՆ	Գ-2
ՍՏՈՒԳԵՑ	Կ. ԳԱՍՊԱՐՅԱՆ		ՀԱՏԱԿԱԳԻԾ ԽՈՂՈՎԱԿԱՇԱՐԻՐՈՎ:	«ՍՄՈՒԵՎ ԴՈՒՍՏՐԵՐ»	
			ԿՏՐՎԱԾՔ 1-1, 2-2	ՍՊԸ	