


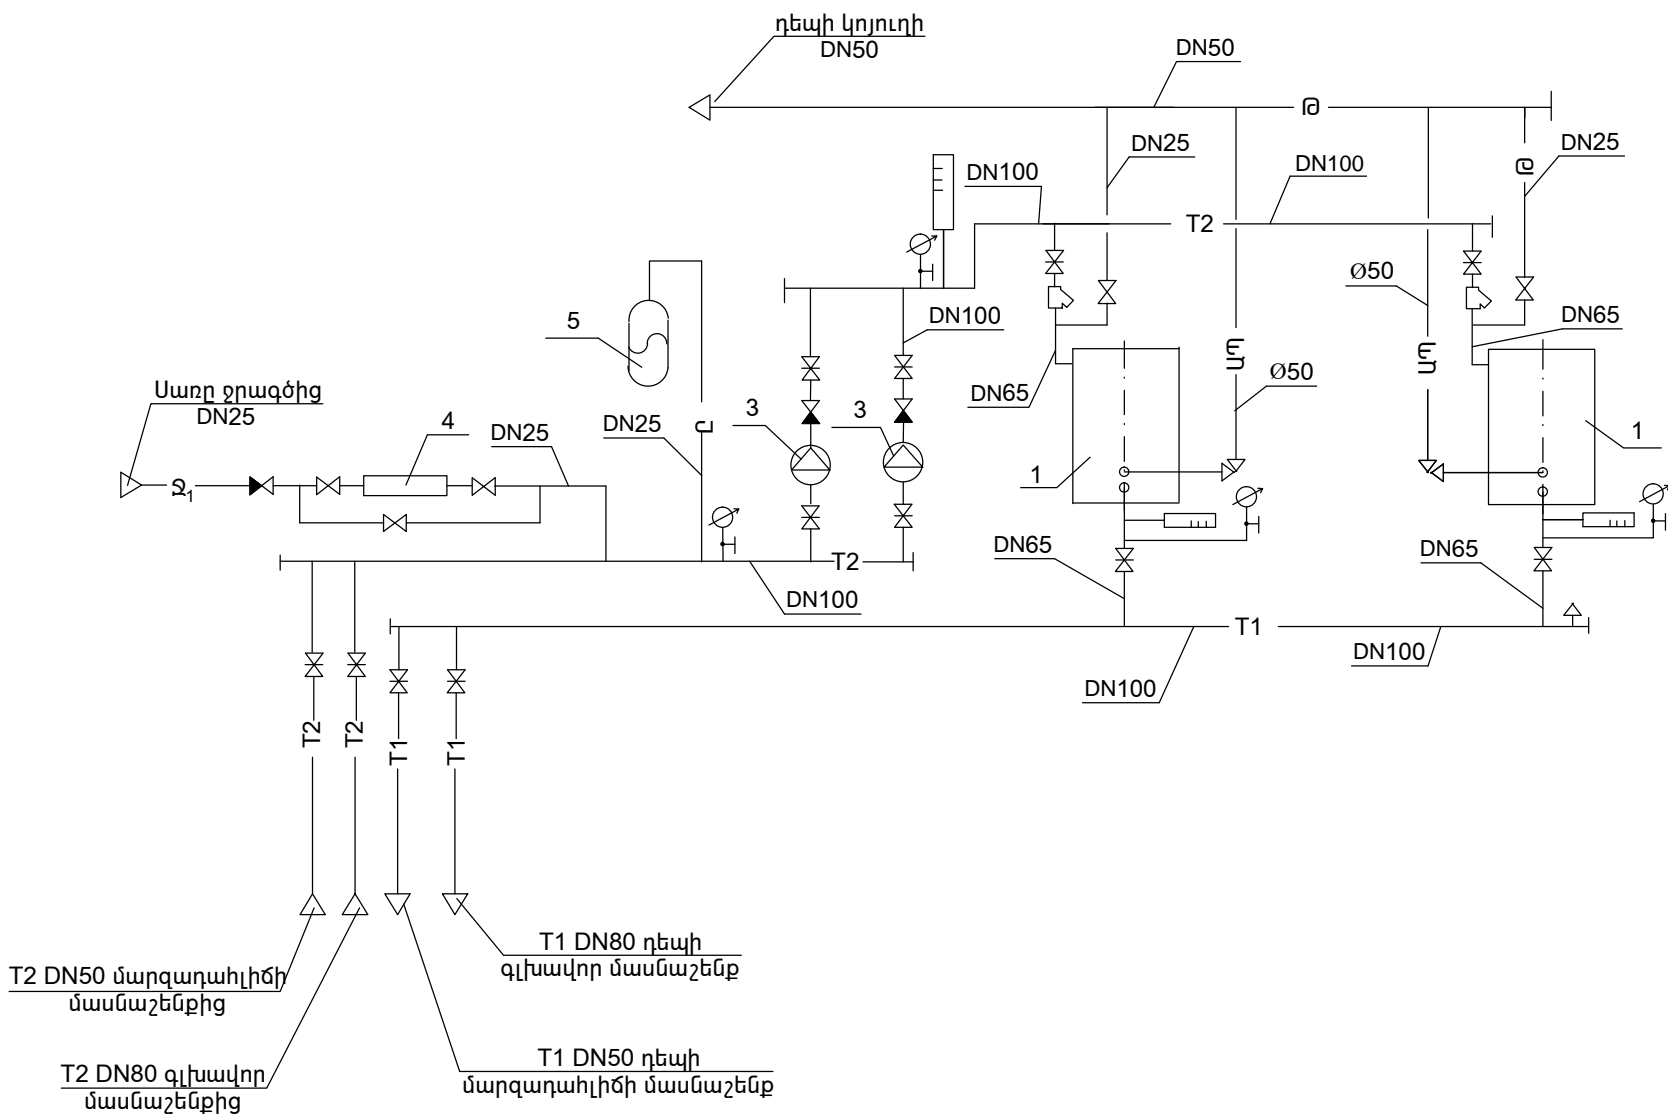


ԿԱԹՍԱՅԱՏԱՆ ՍԿՁԲՈՒՆՔԱՅԻՆ ՍԽԵՄԱ



ՊԱՅՄԱՆԱԿԱՆ ՆՇԱՆՆԵՐ

- | | |
|--|------------------------|
| | Մատակարարող ջերմատար |
| | Հետադարձ ջերմատար |
| | Սառը ջրի խողովակագիծ |
| | Թողարկիչ խողովակագիծ |
| | Ապահովիչ խողովակագիծ |
| | Ընդարձակիչ խողովակագիծ |
| | Սողնակ |
| | Փական |
| | Հետադարձ փական |
| | Ապահովիչ կափույր |
| | Օդի թողարկիչ փական |
| | Ճնշաչափ |
| | Ջերմաչափ |
| | Դատարկման ծորակ |

 			ԵՐԵՎԱՆԻ ԹԻՎ 153 ՊՂՐՈՑ			
ԼԳՃ	Մ. ՀՈՆՄԵՅԱՆ		ԿԱԹՍԱՅԱՏՈՒՆ ՋԵՐՄԱՄԵԿԱՆԻԿԱԿԱՆ ՄԱՍ	ԺՈՒԼ	ԹԵՐԹ	ԹԵՐԹԵՐ
ՆԱԽԱԳԾԵՑ	Կ. ՍԱՅԱԿՅԱՆ			ՍՆ	ՋՄ-2	3
ՍՏՈՒԳԵՑ	Կ. ԳԱՍՊԱՐՅԱՆ		ԿԱԹՍԱՅԱՏԱՆ ՍԿԶՐՈՒԹՅՈՒՆ ՍԽԵՄԱ	«ՄԱՌԱ ԵՎ ՂՈՒՄՏՐԵՐ» ՍՊԸ		