ՀԱՏԱԿԱԳԻԾ 0.00 ՆԻՇԻ ՎՐԱ

Մ1: 50

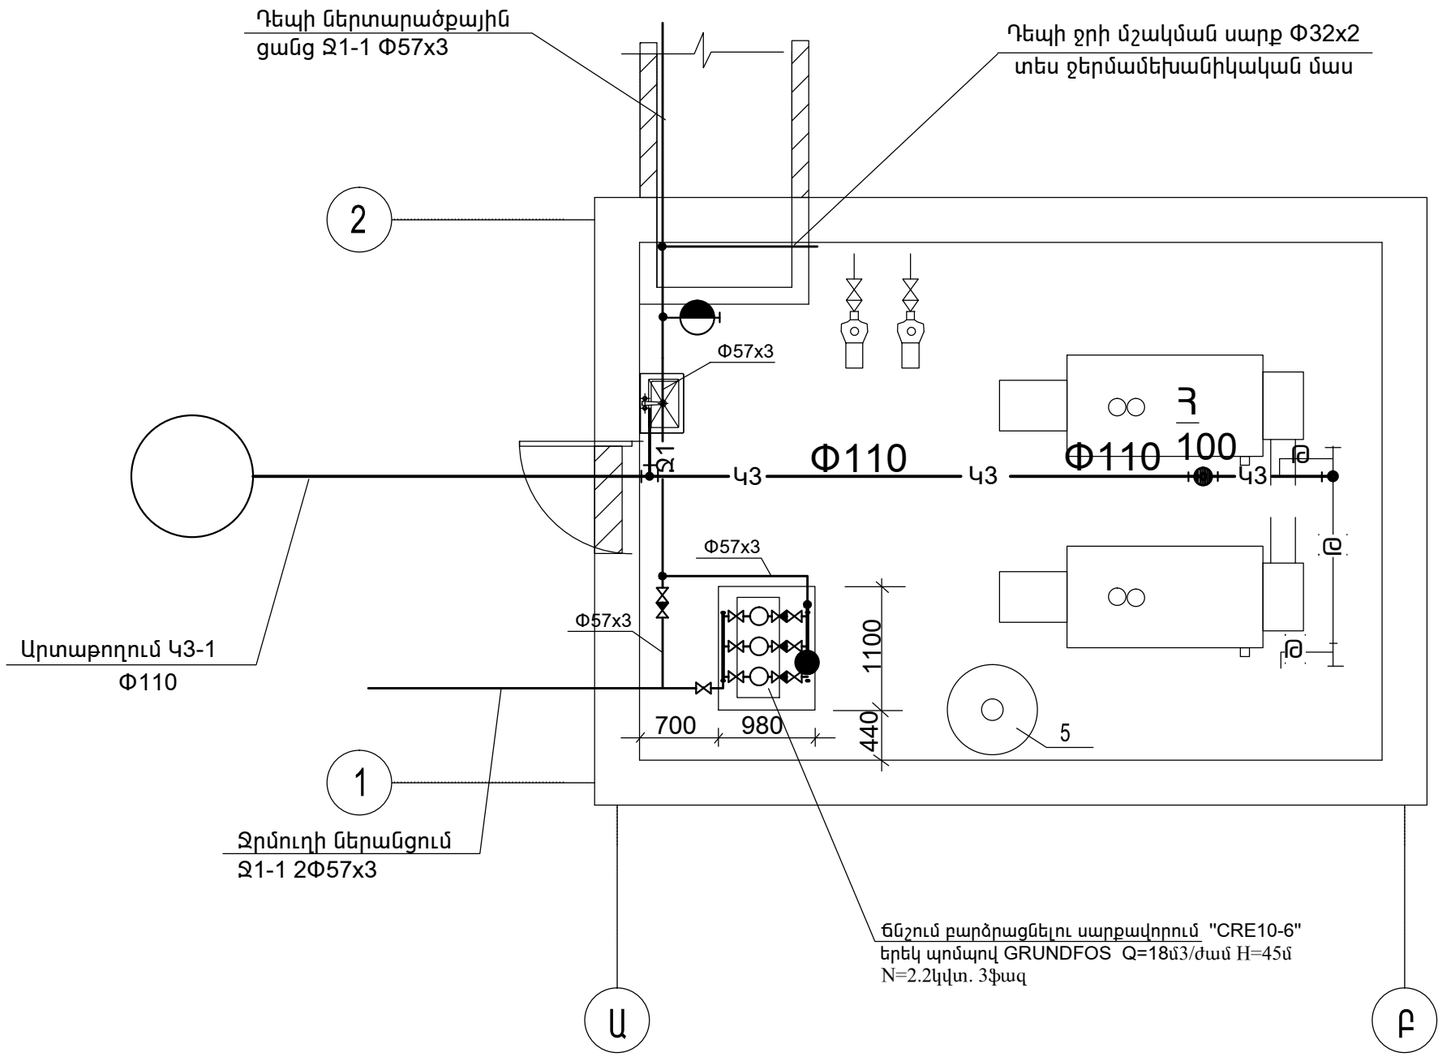

Ճնշում բարձրացնելու սարքավորում "CRE10-6"
երեկ պոմպով GRUNDFOS Q=18մ3/ժամ H=45մ
N=2.2կվտ. 3ֆազ

			ԵՐԵՎԱՆԻ ԹԻՎ 153 ԴՊՐՈՑ		
ՆԳՁ	Մ. ՀՈՒՄՆՅԱՆ		ԿԱԹՍԱՅԱՏՈՒՆ ՋՐԱՄԱՏԱԿԱՐԱՐՈՒՄ ԵՎ ԿՈՅՈՒՂԻ	ՓՈՒԼ	ԹԵՐԹ	ԹԵՐԹԵՐ
ՆԱԽԱԳԾԵՑ	Վ. ԳԱՍՊԱՐՅԱՆ			ԱՆ	ՋԿ-2	3
ՍՏՈՒԳԵՑ	Կ. ՍԱՀԱԿՅԱՆ					
			ՀԱՏԱԿԱԳԻԾ 0.00 ՆԻՇԻ ՎՐԱ	«ՄԱՌԱ ԵՎ ԴՈՒՍՏՐԵՐ» ՍՊԸ		