



ԱԿՍՈՆՈՄԵՏՐԱԿԱՆ ՍԽԵՄԱ Կ3;Ձ1
Մ1: 50

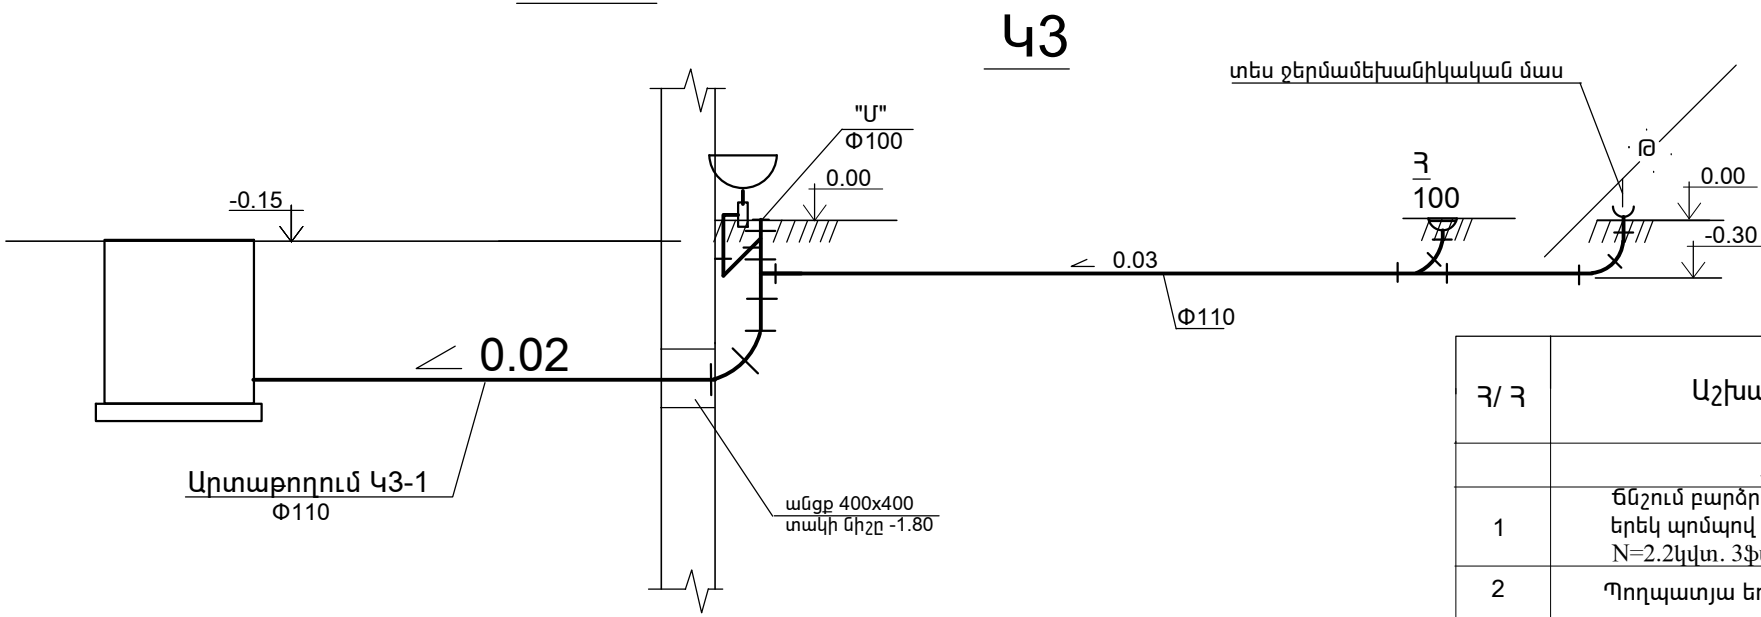

ԱՇԽԱՏԱՆՔԱՅԻՆ ԾԱՎԱԼՆԵՐ

| Հ/Հ | Աշխատանքների տեսակները և անվանումը | Հ.մ. | քանակ | ծանոթ. |
|-----------------------------------|---|----------|-------|-------------------|
| ՋՐԱՍԱՏԱԿԱՐԱՐՈՒՄ Ներքին ցանց | | | | |
| 1 | Ծնշում բարձրացնելու սարքավորում "Hydro Multi CRE10-6" երեկ պոմպով "GRUNDFOS" Q=18մ3/ժամ H=45մ N=2.2կվտ. 3ֆազ ներառյալ ավտոմատիկա. | լրա-կազմ | 1 | |
| 2 | Պողպատյա եռակցված խողովակների մոնտաժում Φ57x3 | գ.մ. | 25.0 | d _y 50 |
| 3 | Նույնը Φ32x2 | գ.մ. | 2.0 | d _y 25 |
| 4 | Նույնը Φ20x2 | գ.մ. | 3.0 | d _y 15 |
| 5 | Փական | հատ | 2 | d _y 50 |
| 6 | Փական | հատ | 1 | d _y 25 |
| 7 | Հետադարձ փական | հատ | 1 | d _y 50 |
| 8 | Լվացարանի ջրընդունիչ ծորակ | հատ | 1 | |
| 9 | Հրշեջ փական | հատ | 1 | d _y 50 |
| 10 | Հրշեջ ճկափող L= 20.0 մ. | հատ | 1 | d _y 51 |
| 11 | Հրշեջ ծայրապանակ | հատ | 1 | d _y 16 |
| 12 | Հրշեջ պահարան 814x814x192 | հատ | 1 | |
| 13 | Մետաղական ձևավոր մասեր | կգ | 5.0 | d _y 50 |
| 14 | Խողովակների ներկում հակակորոզիոն ներկով | ք.մ. | 2.0 | 2 անկամ |
| 15 | Ճկուն ներդիր dy=50 | հատ | 2 | |
| 16 | Ցանցի փորձարկում,լվացում,աղտահանում | գ.մ. | 30.0 | |
| ՏԵԽՆՈԼՈԳԻԱԿԱՆ ԿՈՅՈՒՂԻ ներքին ցանց | | | | |
| 1 | Պոլիվինիլքլորիդային կոյուղու խողովակների մոնտաժում | գ.մ. | 15.0 | Φ110 |
| 2 | Կերամիկական լվացարանի տեղադրում սիֆոնով | հատ | 1 | |
| 3 | Հոսակ | հատ | 1 | Φ100 |
| 4 | Ձևավոր մասեր | հատ | 10 | Φ100 |
| 5 | Ստուգիչ-մաքրիչ | հատ | 1 | Φ100 |
| 6 | Ցանցի փորձարկումը | գ.մ. | 15.0 | |

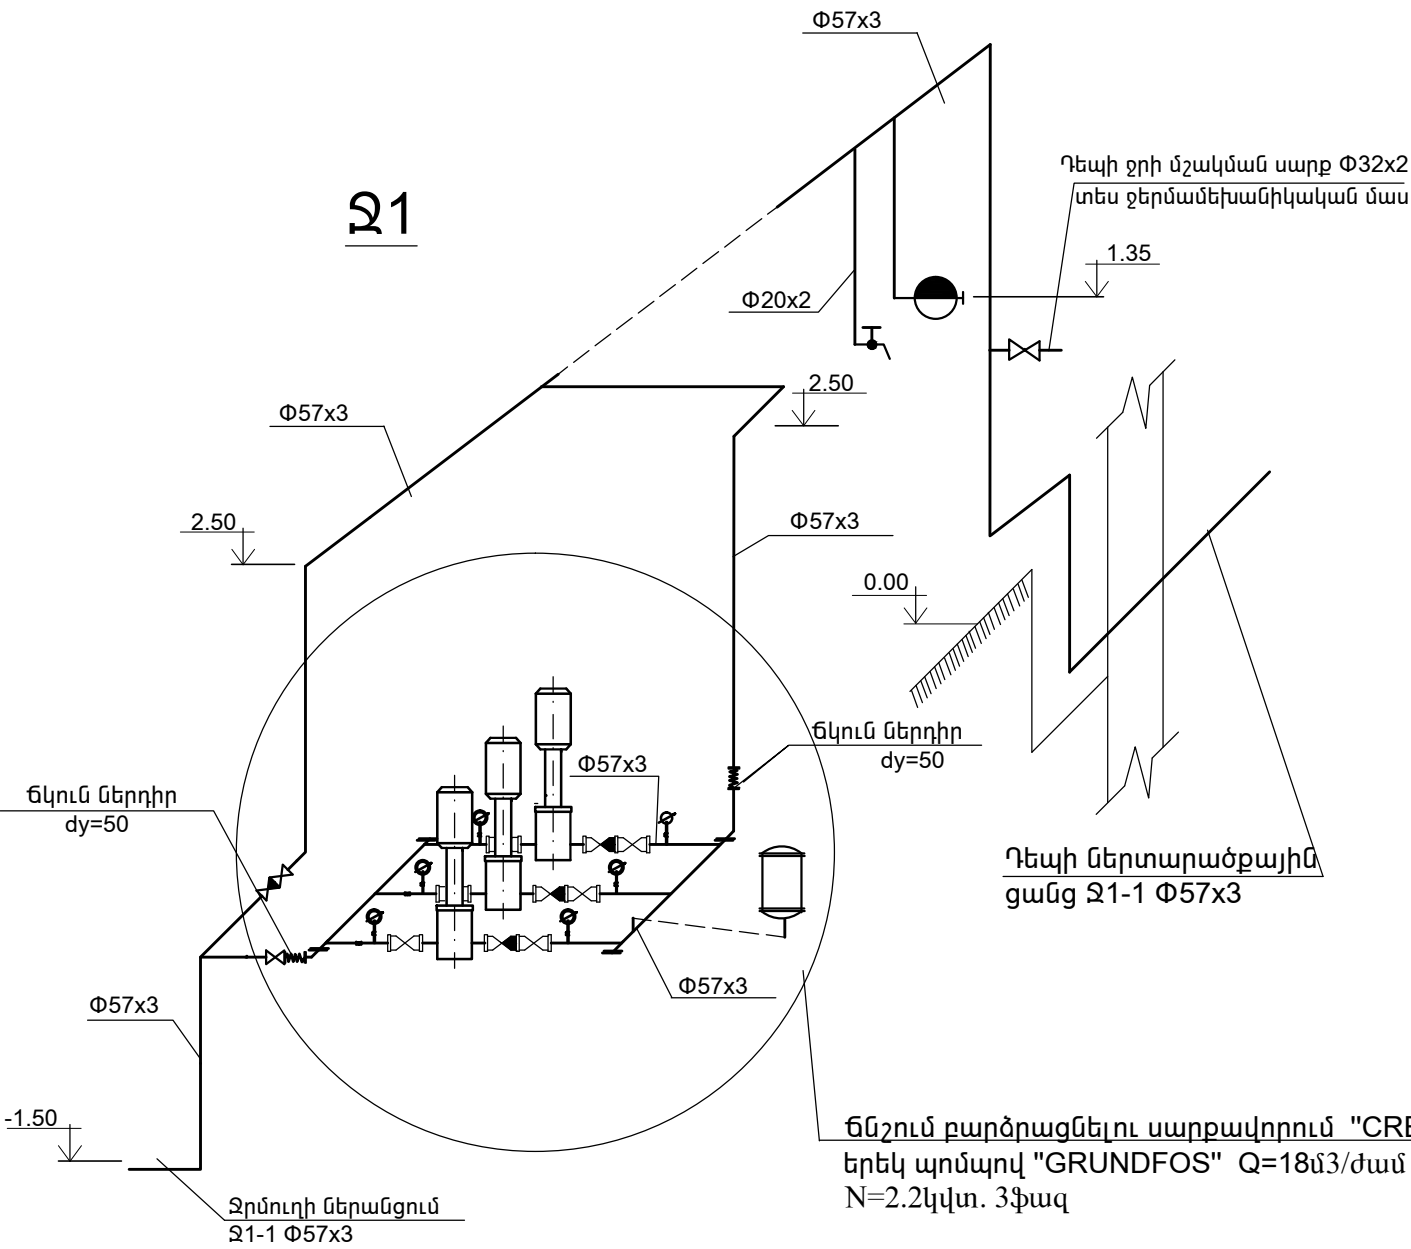

| | | | | | |
|-----------------------|--------------|--|----------------------------|-----------------------|------------------------|
| ԵՐԵՎԱՆԻ ԹԻՎ 153 ԴՊՐՈՑ | | | | | |
| ՆԳՃ | Մ. ՀՈՒՄԵՏԱՆ | | ԿԱԹՍԱՅԱՏՈՒՄ | | |
| ՆԱԽԱԳԾԵՑ | Վ. ԳԱՍՊԱՐՅԱՆ | | ՋՐԱՍԱՏԱԿԱՐԱՐՈՒՄ ԵՎ ԿՈՅՈՒՂԻ | | |
| ՍՏՈՒԳԵՑ | Վ. ՍԱՀԱԿՅԱՆ | | ՓՈՒԼ, ԹԵՐԹ, ԹԵՐԹԵՐ | | |
| | | | ԱԿՍՈՆՈՄԵՏՐԱԿԱՆ ՍԽԵՄԱ Կ3;Ձ1 | ԱՇԽԱՏԱՆՔԱՅԻՆ ԾԱՎԱԼՆԵՐ | «ՍԱՌԱ ԵՎ ԴՈՒՍՏՐԵՐ» ՍՊԸ |