


ՄԵՏԱՐԱՎԱՆԱԿ ԷԼԵՄԵՆՏՆԵՐԻ ՄԱՍՆԱԳԻՐ							
ԱՆՎԱՆԱԿ	ԴՐՈՒՄ	ՊՐՈՇԻԼ ՄԱՍ	ԵՐԱՎԱՐՈՒՄ ՄԱՍ	ՔԱՆԱԿ ՀԱՅՏ	ԶԱՇ ՎՅ.		
1	2	3	4	5	ՄԵԿ ԷԼԵՄԵՆՏԻ	ԲՈՒՆՈՒՐ ԷԼԵՄ.	8
ՖԵՐՄԱ Ֆ-1 (3 ՀԱՅՏ)	1*	-16x190	400	2	9.55	19.1	103.76
	2	-16x400	400	2	20.1	40.2	
	3	-20x200	300	2	9.55	19.1	
	4*	-12x150	390	2	5.5	11.0	
	5	□ 120x120x6	15000	1	311.3	311.3	
	6	□ 120x120x6	7655	2	158.8	317.6	
	7	□ 80x80x4	2575	2	23.74	47.5	
	8	□ 80x80x4	2385	2	22.0	44.0	
	9	□ 80x80x4	1380	2	12.73	25.46	
	10	□ 80x80x4	890	2	8.2	16.4	
	11	□ 80x80x4	390	2	3.6	7.2	
	12	-16x100	300	1	3.8	3.8	
	13	-10x80	150	8	1.0	8.0	
	14	L 140x80x10	220	8	3.84	11.52	
ԸՆԴՀԱՆՈՒՐ					882.18		
ԶՈՂԱԾՈՒ ՄԵՏԱՐԱՐԻ ՔԱՇԸ -1.5%					13.24		
ԸՆԴՀԱՆՈՒՐ					895.42		

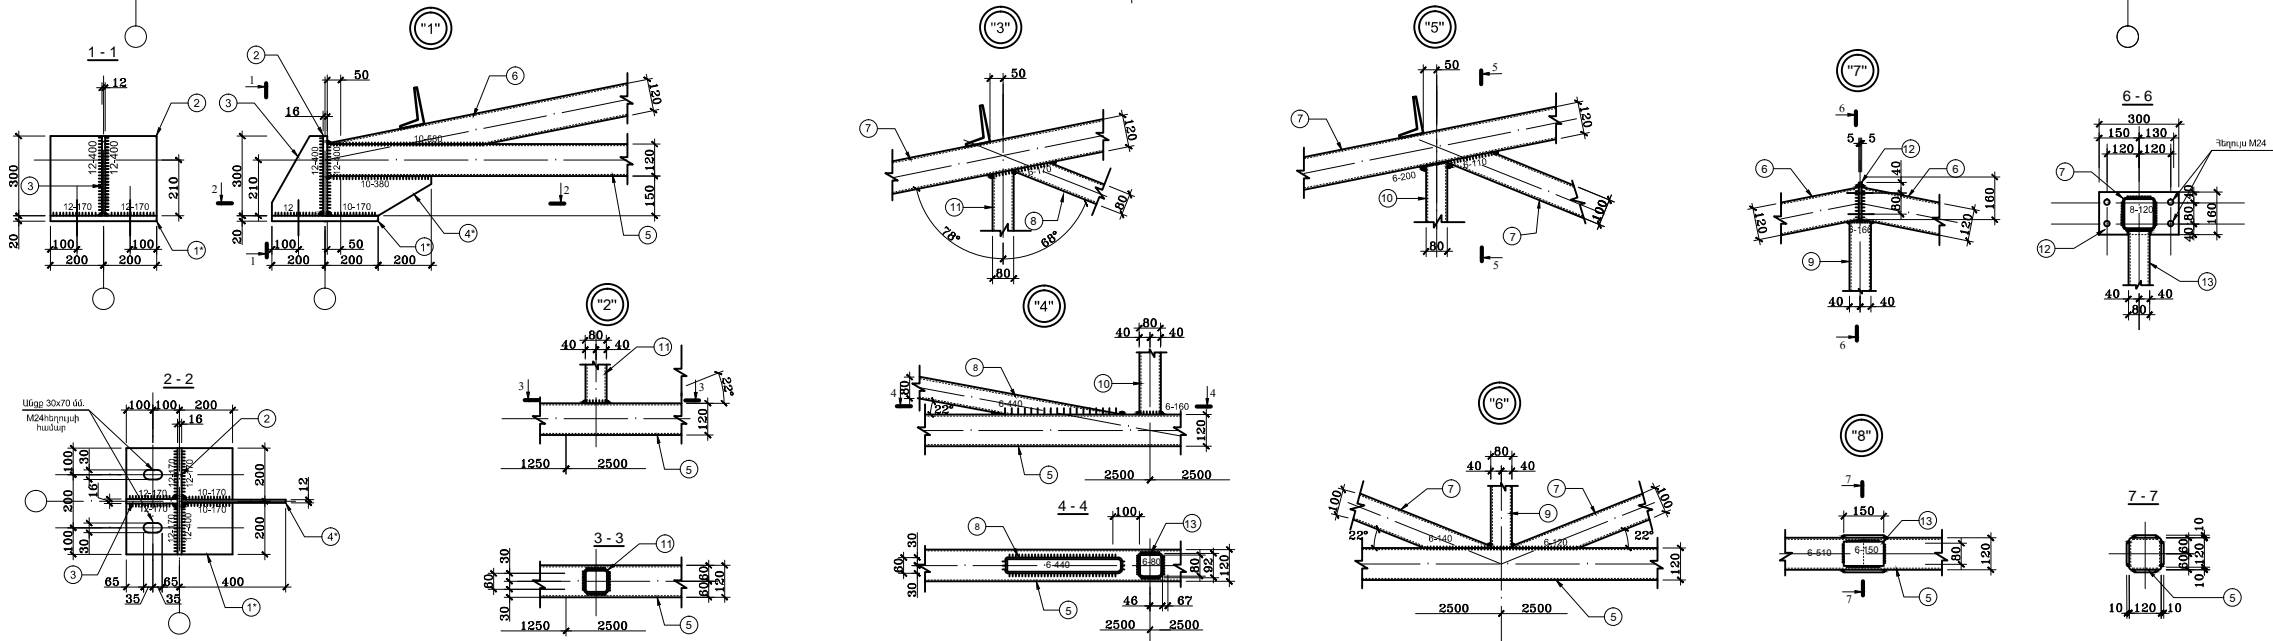

ՎԵՐԱՆԱԾՈՒԹՅՈՒՆ ԻՐԱՎԱՆԱՅՈՒՄ Է ՄԵՏԱՐԱՎԱՆ ՖԵՐՄԱՆԵՐԻՎ, ՈՐՈՒՄ ՖԵՐՄԱՆԻՎ ՆԵՐ ՄՈՒՆԵՐԻՆ 6.0 Մ ՔԱՅԼՈՎ Է:

ՎԵՐԱՆԱԾՈՒԹՅՈՒՆ ՏԱՐԱԾԱԿԱՆ ԿՈՇՏՈՒԹՅՈՒՆ ՎՈՐՈՇՈՒՄ ԶԱՄԱՆ ԿԵՐԻՆ Լ ՎՏԱՐԻՆ, ԳՈՏԻՆԵՐՈՒՄ ՆԱԽԱՐԱՐՈՒՄ ՆԵՐ ԶՈՒՐՈՒՄ Լ ՈՐՈՇՈՒՄ ԿՐՈՒՄ:

ՄԵՏԱՐԱՎԱՆ ՖԵՐՄԱ Ֆ-1 ԻՐԱՎԱՆԱՅՈՒՄ Է ԿԱՅԼՈՒ ԷԼԵՄԵՆՏՆԵՐԻՑ ԵՐԱՎԱՆՈՒՄ:

ՄԵՏԱՐԱՎԱՆ ՖԵՐՄԱ Ֆ-1 ԶԱՄԱՆ ԸՆԴՀԱՆՈՒՄ Է ՊՈՐՏԱՆ

ՕՐՃՈՒ, ԸՆՏ ՊՈՒՏ 535, R<sub>y</sub> = 235 ՄՊԱ:

ԲՈՒՆՈՒ ՏՈՒՄ ԵՐԱՎԱՆՈՒՄ ԻՐԱՎԱՆԱՅՆ Զ 42 A ՏՈՒՐ ԷԼԵՎԱՏՈՐԱՆԵՐԻՎ, ԶԱՇՈՒՄ ԵՐԱՎԱՆՈՒՄ ԿԱՐԵՐԻ ԲԱՐՉՈՒԹՅՈՒՆՆԵՐԻՎ h = 6 ՄԱ:

ՏՐԱՆՍԻՆ									
Է	Է	Է	Է	Է	Է	Է	Է	Է	Է

ԵՐԿԱՆԻ ԹԻՎ 153 ԴՊՐՈՑ

ՖԵՐՄԱ Ֆ-1 Ս1:20

ՄԱՍՆԱԳՐԻ ՄԱՍՆԱԳԻՐ