
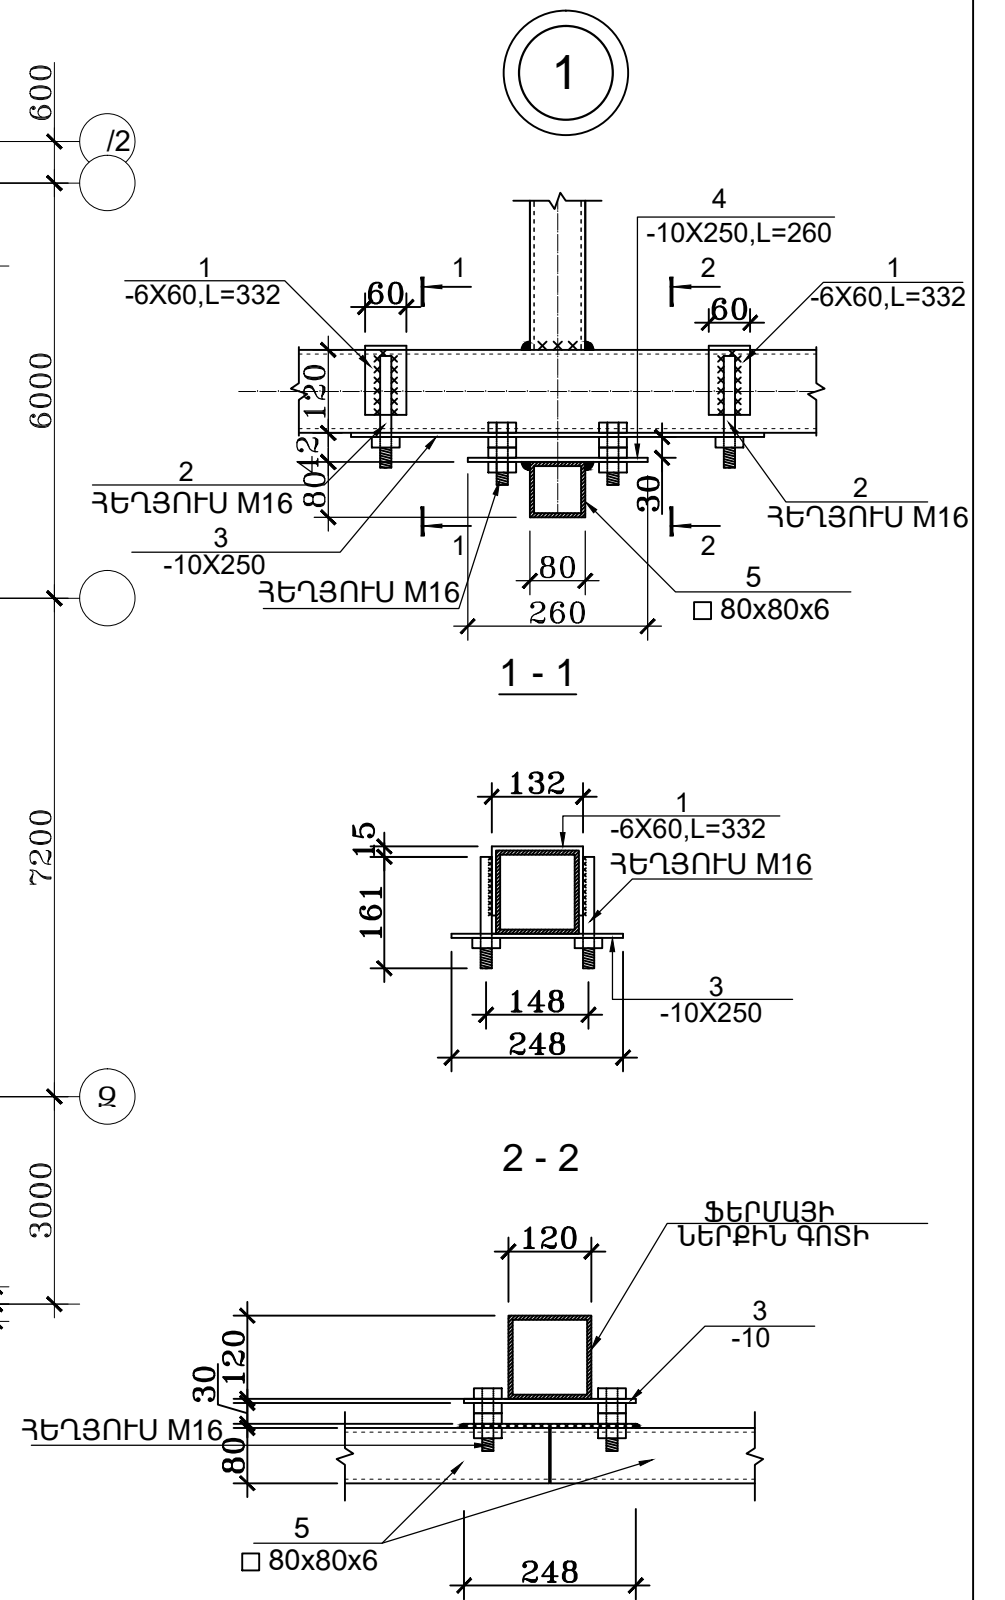
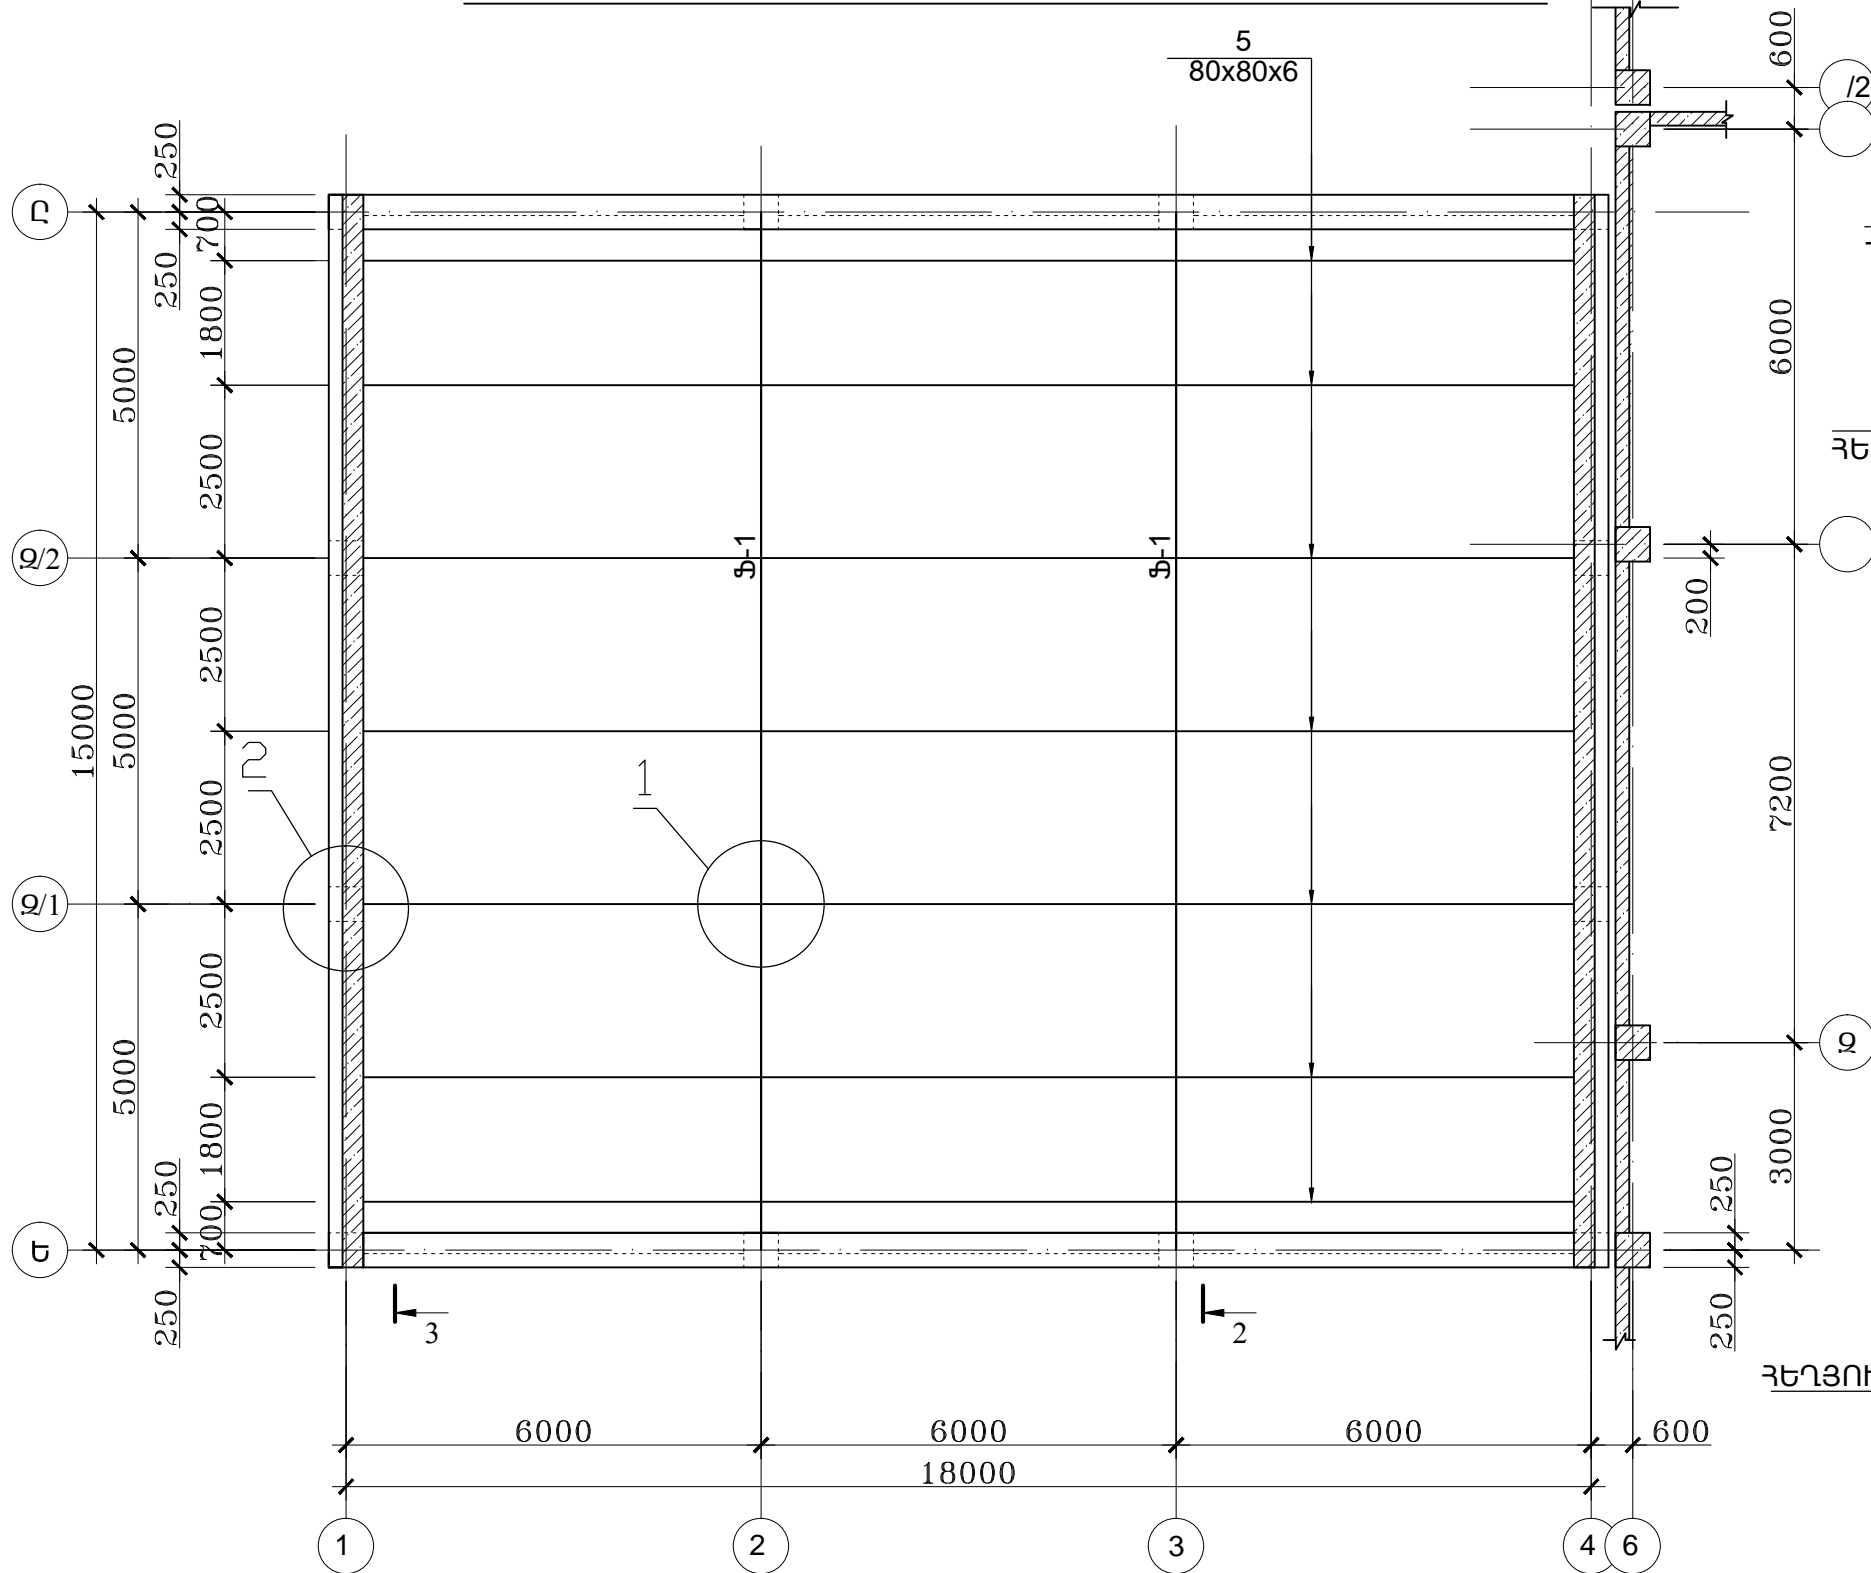


ԿԱՒՈՎԻ ԱՌԱՍՏԱՂԻ ՈՒՂՂՈՐԴԻՉ ՀԵԾԱՆՆԵՐԻ ԴԱՍԱԿՈՐՈՒԹՅԱՆ ՄԽԵՄԱ Մ1:100

 

ՏՆՕՐԵՆ	.		ԵՐԵՎԱՆԻ ԹԻՎ 153 ԴՊՐՈՑ			
ՆԳԾ	.					
È È	È		È	ՓՈԼԼ	ԹԵՐԹ	ԹԵՐԹԵՐ
				ԱՆ	20	24
			ԿԱՆՈՎԻ ԱՐԱՍՏԱՂԻ ՈՒՂՂՈՐԴԻՉ ՀԵԾԱՆՆԵՐԻ ԴԱՍԱՎՈՐՈՒԹՅԱՆ ՍԽԵՄԱ Ս1:100. ՀԱՆԳՈՒՅՑ 1		ՄԱՈՍ ԵՎ ԴՈՒՍՏՐԵՐ» ՍՊԸ	