


ԿԱԽՈՎԻ ԱՌԱՍՏԱՂԻ ԱՆՑՈՒՄԱՅԻՆ ՈՒՂՈՒ ՀԱՏԱԿԱԳԻԾ Մ1:100

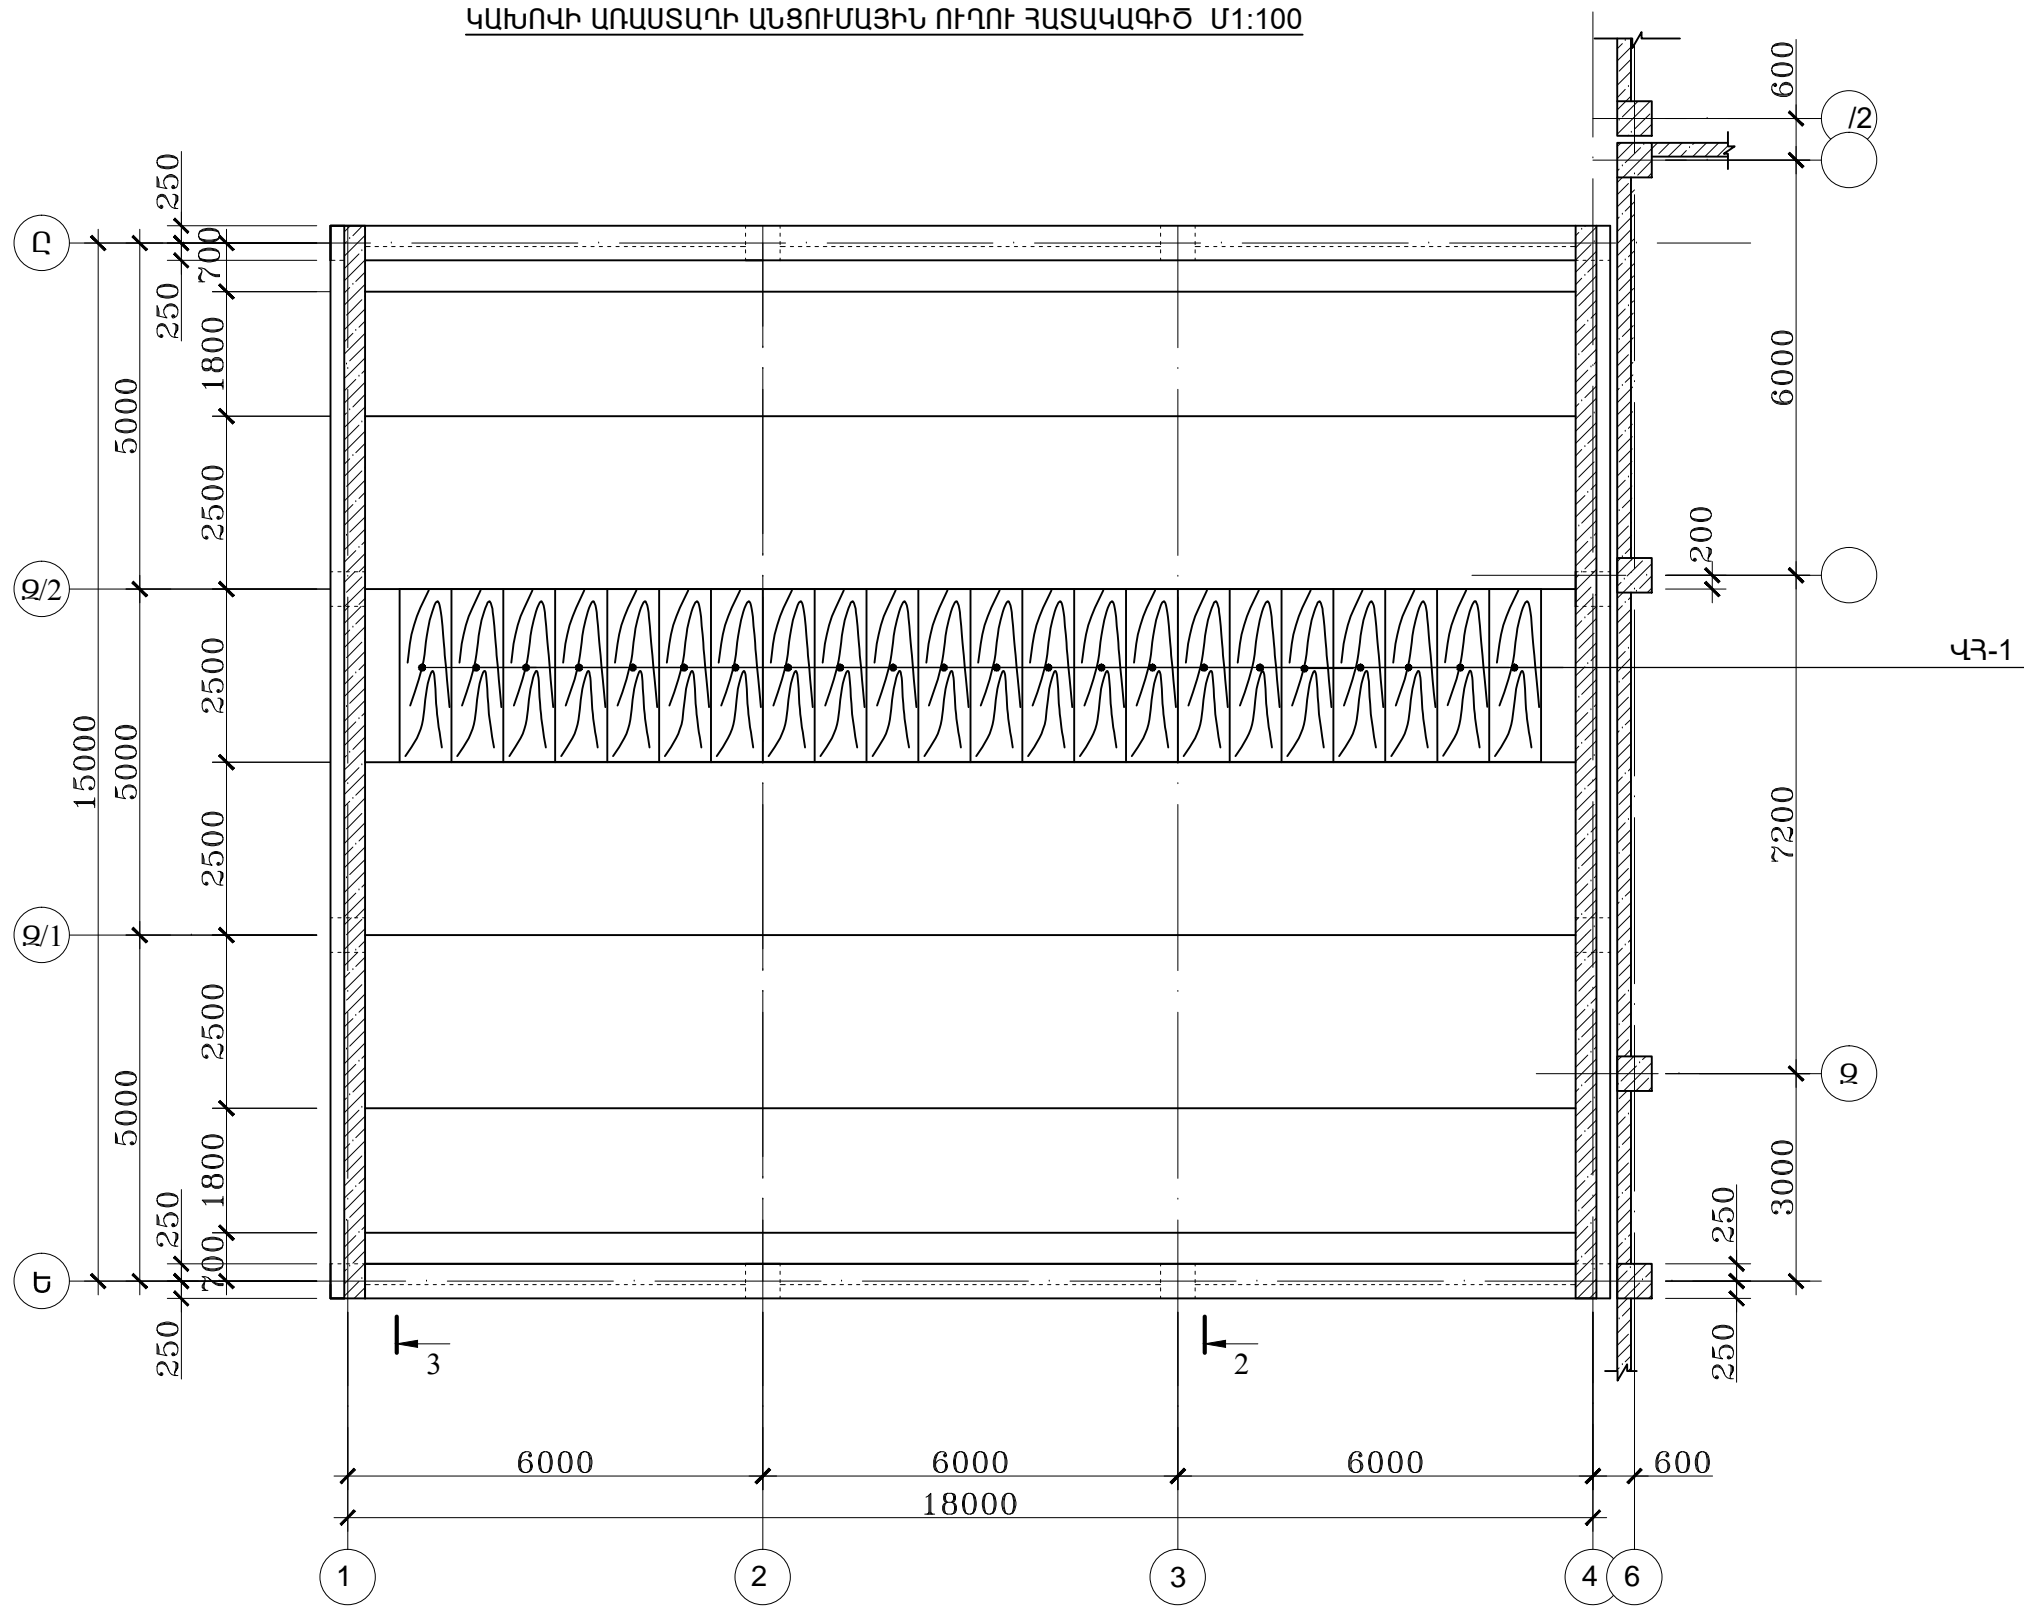

ՏՆՕՐԵՆ	.	ԵՐԵՎԱՆԻ ԹԻՎ 153 ԴՊՐՈՑ		
ՆԳՃ	.			
Է	Է	Է	ՓՈՒԼ	ԹԵՐԹ
			ԱՆ	22
				24
			ԿԱԽՈՎԻ ԱՌԱՍՏԱՂԻ ԱՆՑՈՒՄԱՅԻՆ ՈՒՂՈՒ ՀԱՏԱԿԱԳԻԾ	
			ՄԱՌԱ ԵՎ ԴՈՒՍՏՐԵՐ» ՍՊԸ	