




ՆԵՐԱՆ Հ-1 (Մ 1:50)

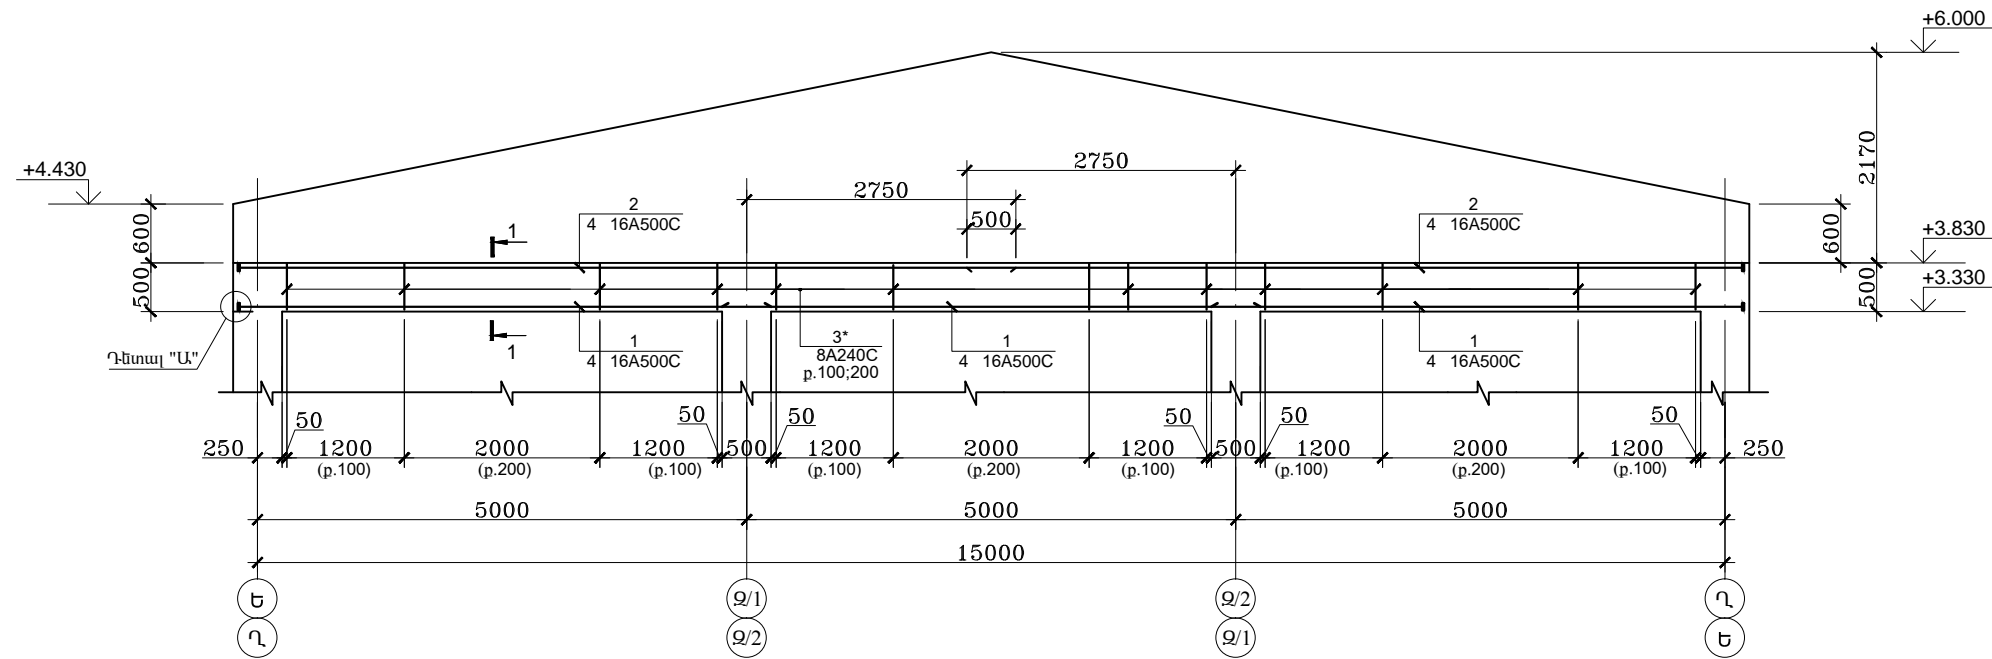


1-1 (Մ 1:25)

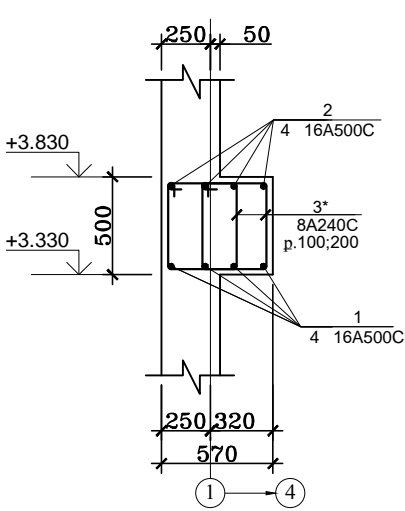


ՆԵՐԱՆ Հ-2 (Մ 1:50)

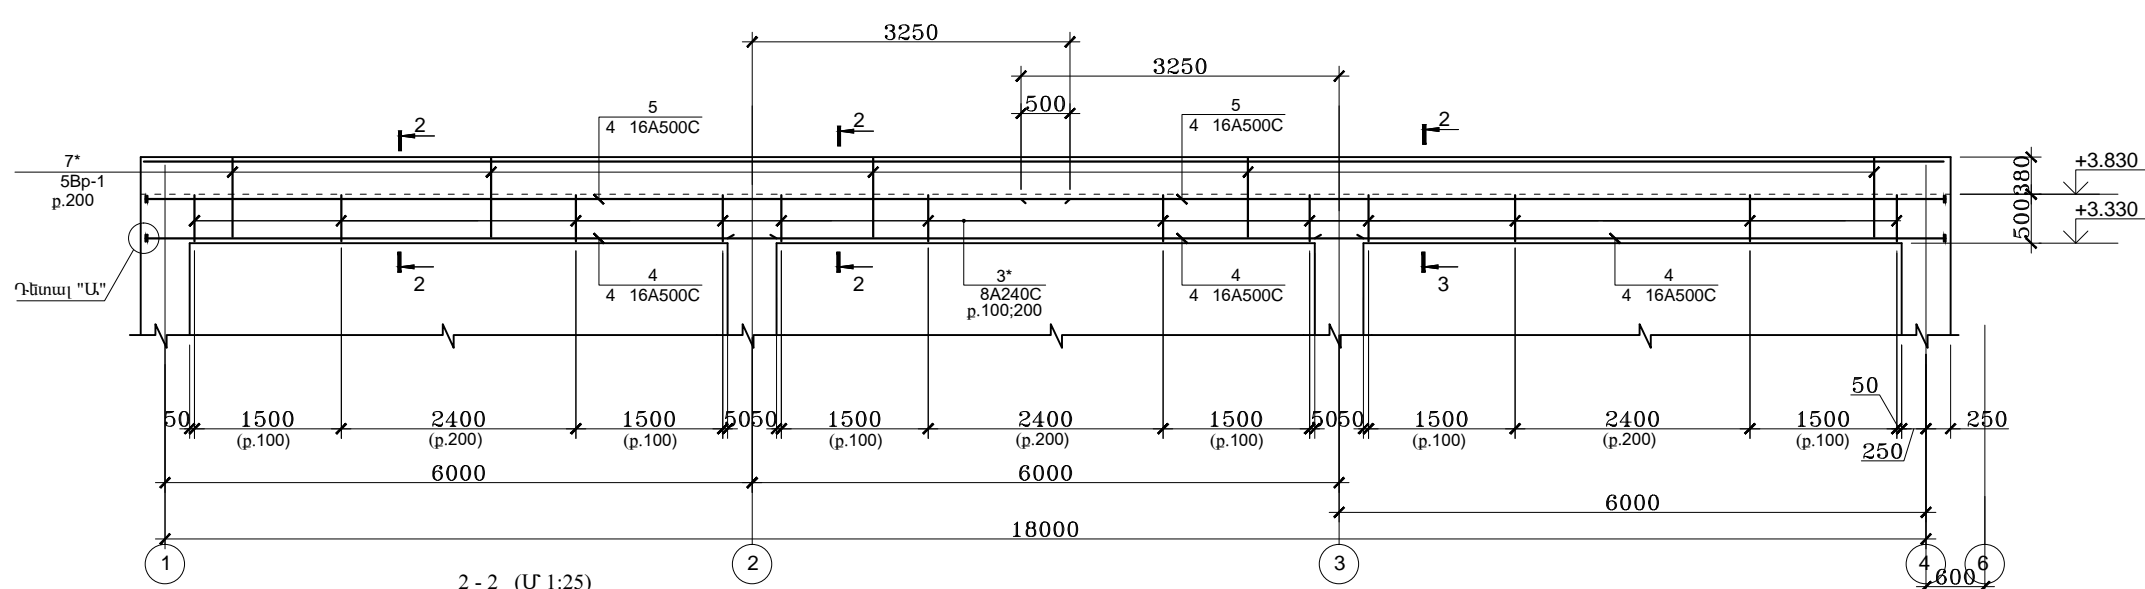


2-2 (Մ 1:25)

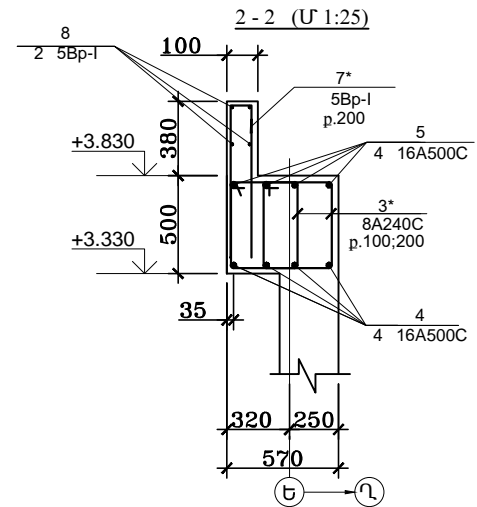

Ղեկալ 'Ա' (Մ 1:10)

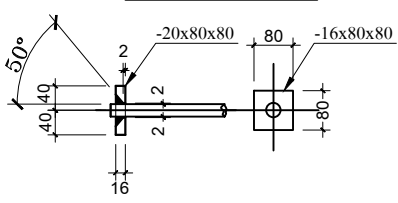

	Մ. ՀՈՒՄԱՆՅԱՆ		153		
	Մ. ՀՈՒՄԱՆՅԱՆ				
ԿՈՆՍՏԱՆԿԱՆԻ	Ս. ՍԱՐԳՍՅԱՆ		ՀԱՆՐԱՊԵՏՈՒԹՅՈՒՆՆԵՐԻ ԴԱՀԼԻԺ		
			ՍՏ	4	24
			«ՍՄՈՍ ԵՎ ԴՈՒՍՏԵՐ» ՍՊԸ		
			ՀԵՏԱՆՆԵՐ Հ-1; Հ-2 (Մ 1:50)		