



ԿԱՊԵՐԻ ԴԱՍԱԿՈՐՈՒԹՅԱՆ ՍԽԵՄԱՆ ՖԵՐՄԱՅԻ ՆԵՐՔԻՆ ԳՈՏՈՒՄ Ս1:100

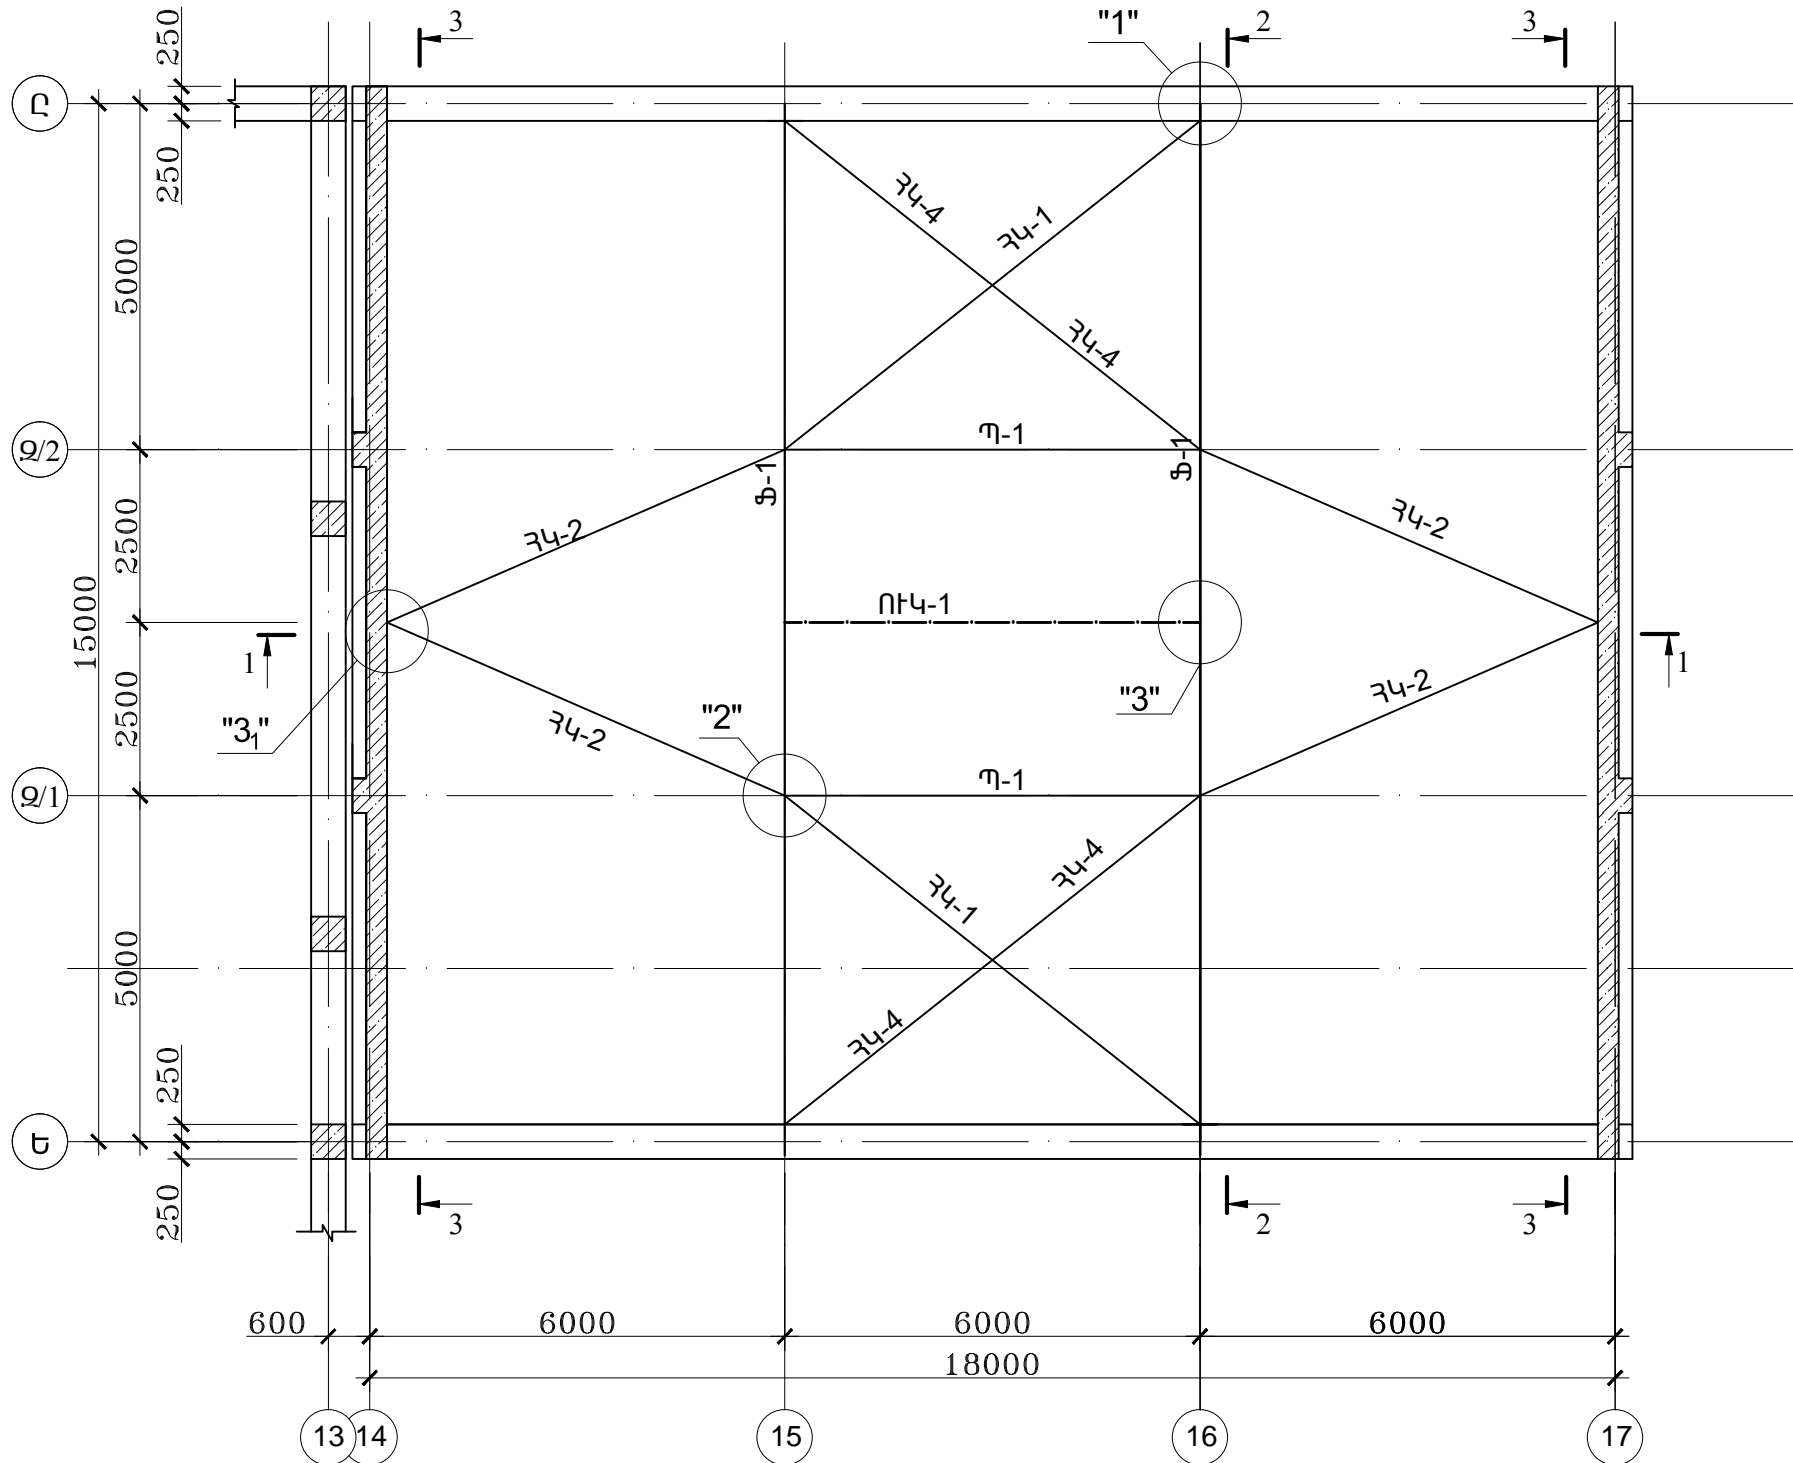

ՏՆՕՐԵՆ	.		ԵՐԵՎԱՆԻ ԹԻՎ 153 ԴՊՐՈՑ			
ՆԳՃ	.					
È	È		È			
			È	ՓՈԼԼ ԱՆ	ԹԵՐԹ 8	ԹԵՐԹԵՐ 24
			ՎԵՐԱՍԿԱՆԱԿԻ ԱՏՈՐԻՆ ԳՈՏՈՒ ՄԵՏԱՆՈՎԱՆ ԿՈՆՍՏԱՆԴՆՈՒՄԻՆԵՐԻ ՍՆԽԵՄԱ Մ1:100	ՄԱՈՍ ԵՎ ԴՈՒՍՏՐԵՐ» ՍՊԸ		