


ԿԱՊԵՐԻ ԴԱՍԱԿՈՐՈՒԹՅԱՆ ՍԽԵՄԱՆ ՖԵՐՄԱՅԻ ՎԵՐԻՆ ԳՈՏՈՒՄ Մ1:100

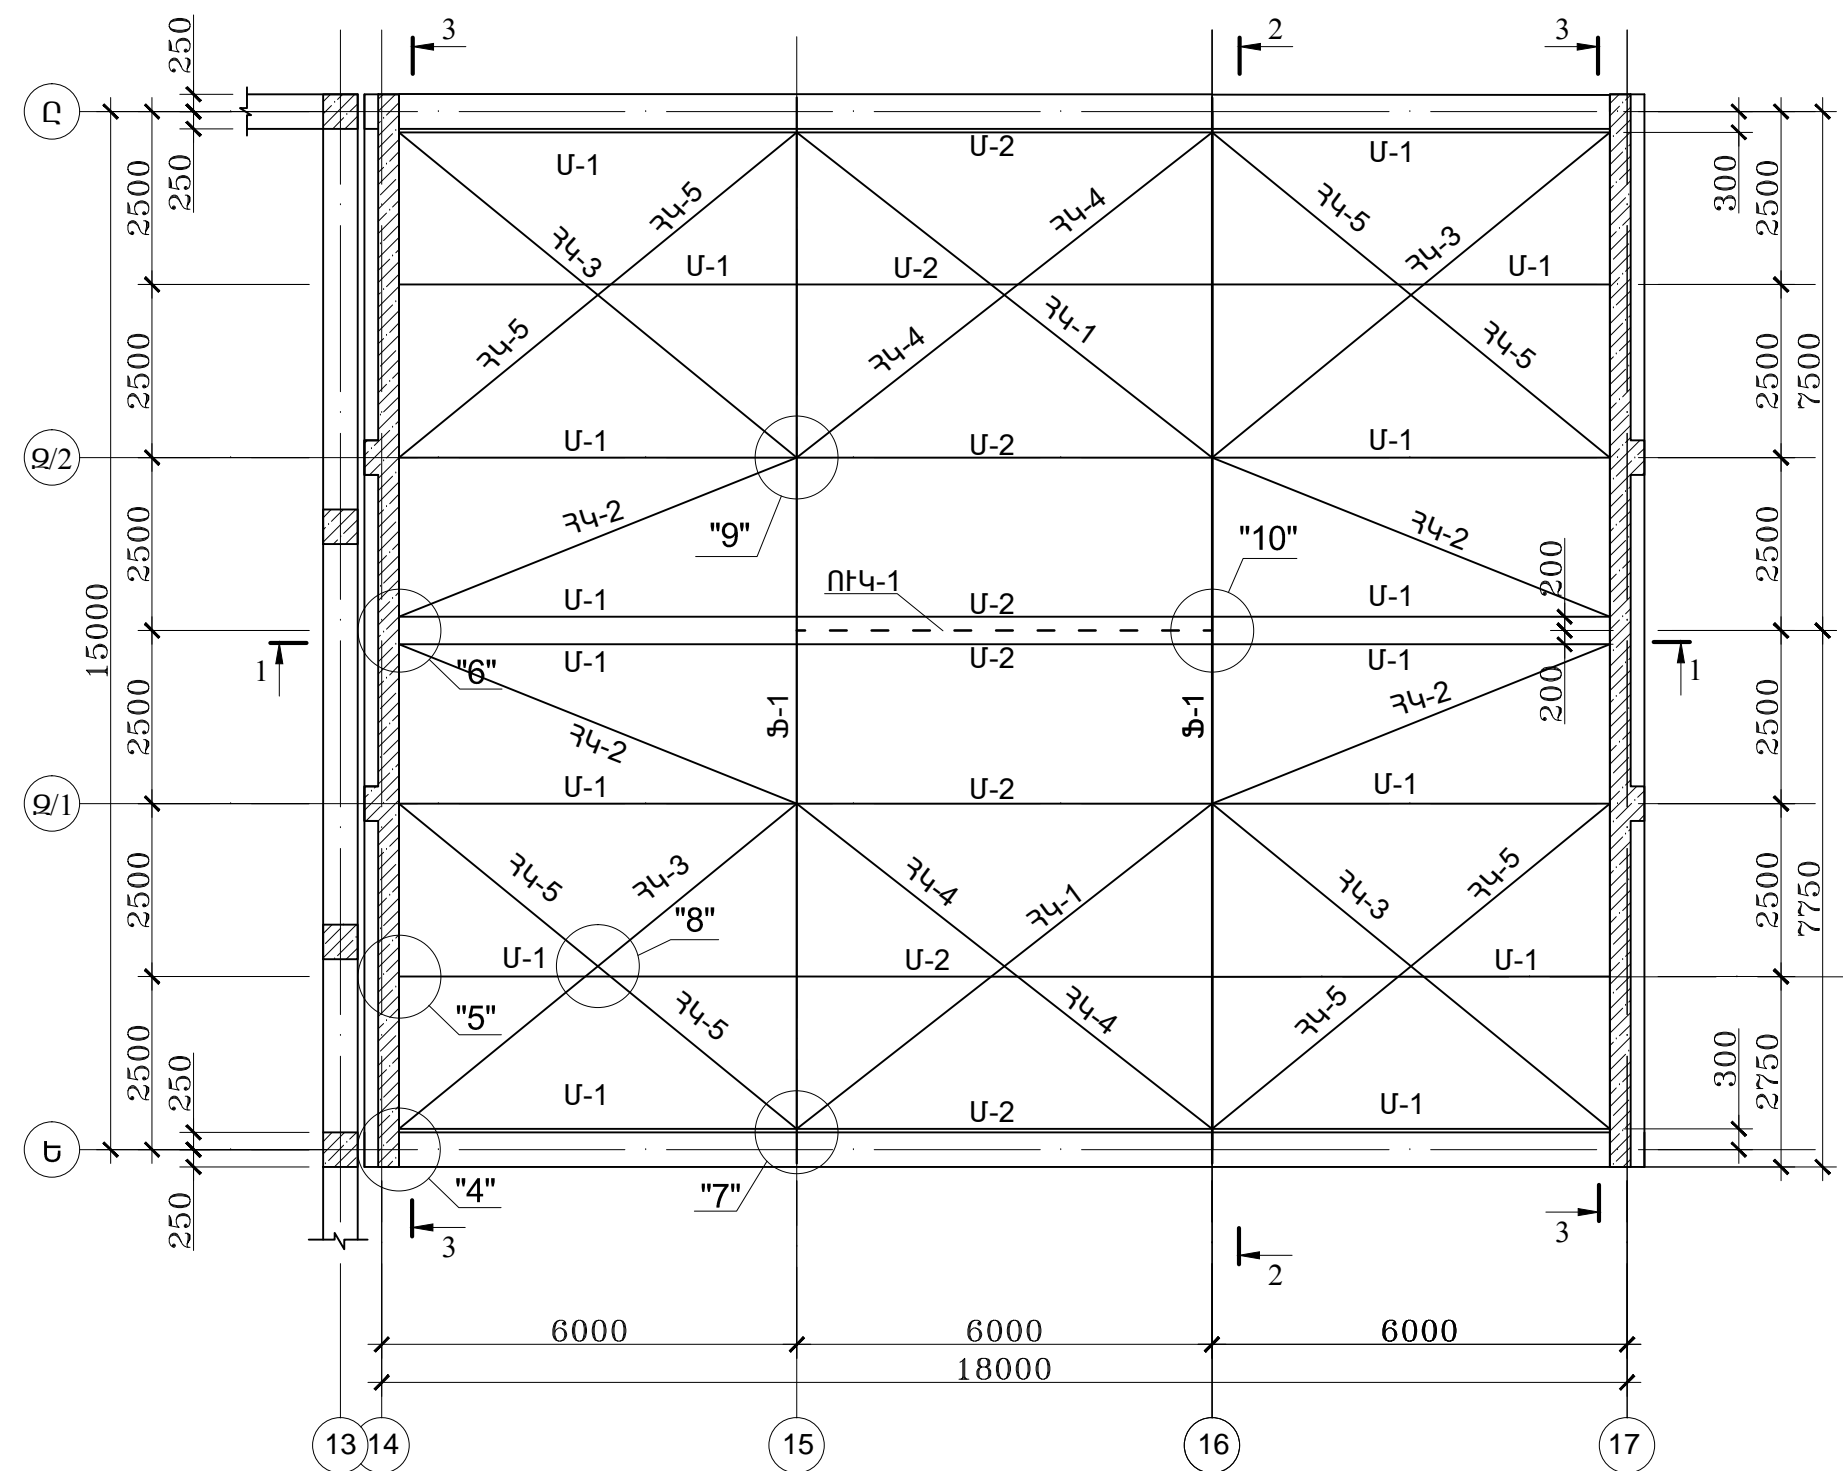

ՏՆՕՐԵՆ	.	ԵՐԵՎԱՆԻ ԹԻՎ 153 ԴՊՐՈՑ		
ՆԳՃ	.			
Է	Է	Է	ՓՈՒԼ	ԹԵՐԹ
			ԱՆ	9
				24
			ՎԵՐԱՃԱՅԿԻ ՎԵՐԻՆ ԳՈՏՈՒ ՄԵՏԱՂԱԿԱՆ ԿՈՆՍՏՐՈՒԿՏԻԱՆԵՐԻ ՍԽԵՄԱ Մ1:100	
			ՄԱՌԱ ԵՎ ԴՈՒՍՏՐԵՐ» ՍՊԸ	