ՖԵՐՄԱ Ֆ-1 Մ1:20

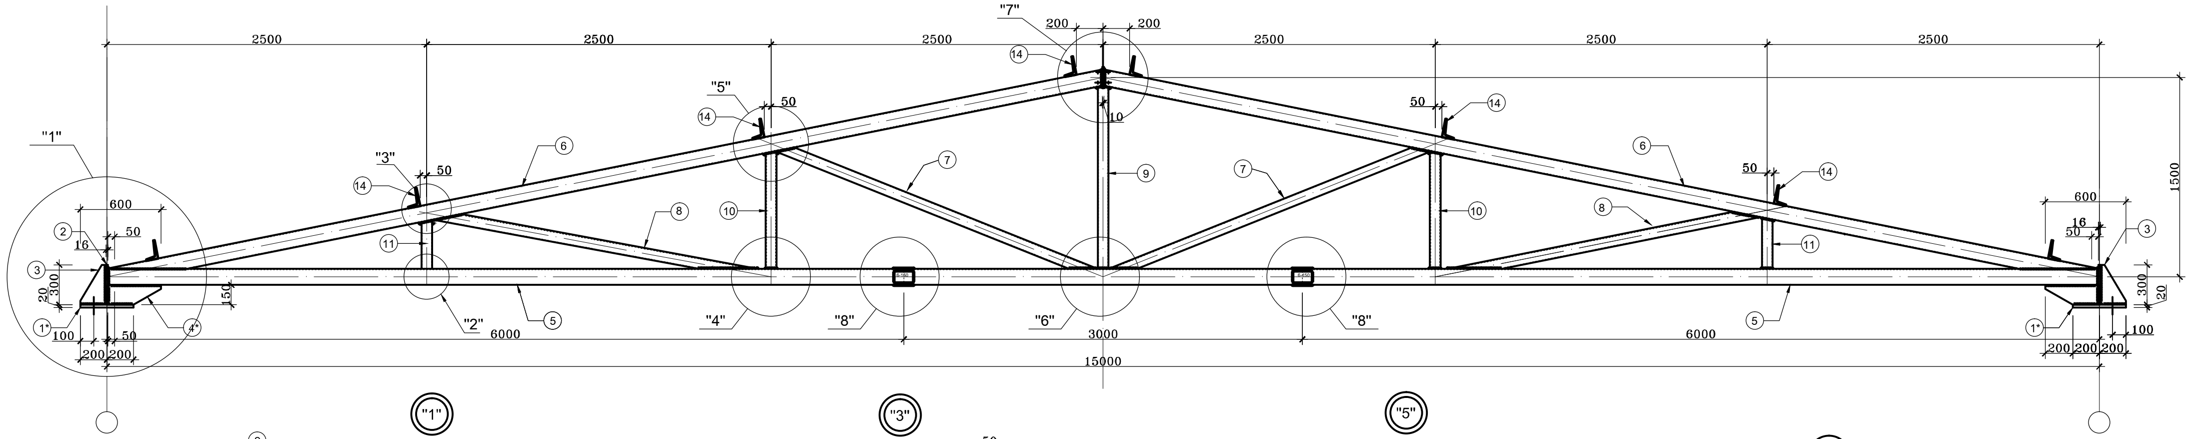
"7"
200
200
2500
2500
2500
2500
2500
2500
"5"
"3"
"1"
50
600
16
1500
6000
3000
6000
15000
"2"
"4"
"8"
"6"
"8"
300
20
100
200
150

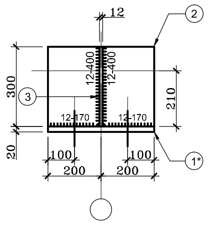
1 - 1
12
300
210
20
12-400
12-170
100
200
200

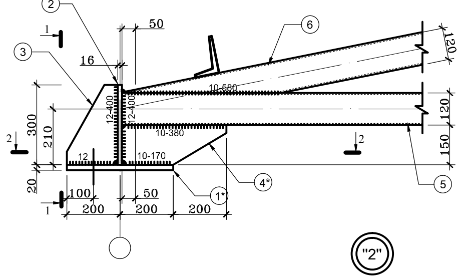
"1"
50
16
120
10-560
2-400
10-380
10-170
150
300
210
100
50
200
200
200

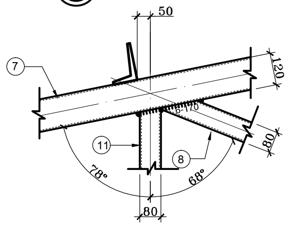
"3"
50
120
6-110
100
70°
66°
80

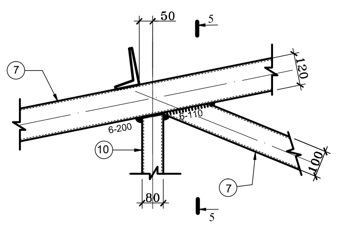
"5"
50
120
6-200
6-110
100
80

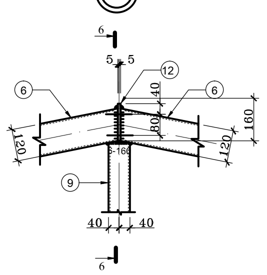
"7"
5
5
40
80
120
160
6-160
40
40
80

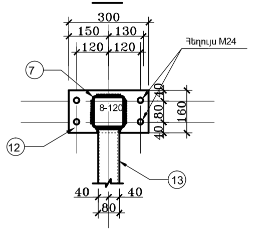
6 - 6
300
150
130
120
120
Հեղույս M24
9-120
40
80
160
40
40
80

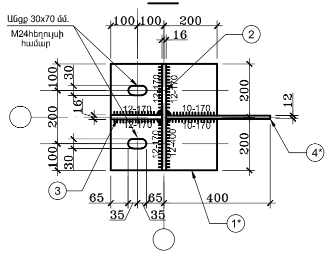
2 - 2
Անցք 30x70 մմ.
M24հեղույսի
համար
100
100
200
16
200
200
12
400
65
65
35
35

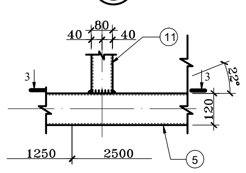
"2"
80
40
40
120
1250
2500

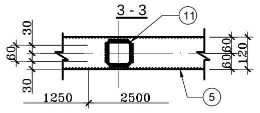
3 - 3
60
30
30
60
60
120
1250
2500

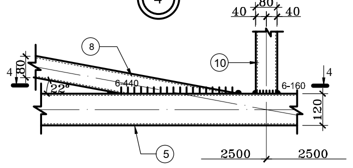
"4"
80
40
40
22°
6-440
6-160
120
2500
2500

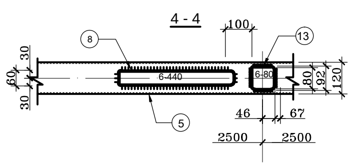
4 - 4
100
6-440
6-80
60
30
80
120
46
67
2500
2500

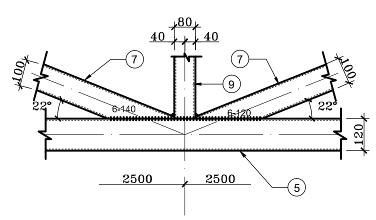
"6"
80
40
40
100
100
22°
22°
6-140
6-180
120
2500
2500

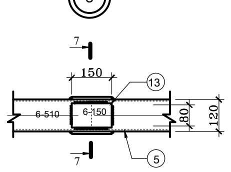
"8"
150
6-510
6-150
80
120

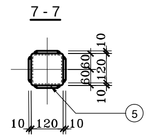
7 - 7
10
60
60
120
10
10
120
10

ՄԵՏԱՂԱԿԱՆ ԷԼԵՄԵՆՏՆԵՐԻ ՄԱՍՆԱԳԻՐ

ԱՆՎԱՆՈՒՄ	ԴԻՐՔ	ՊՐՈՖԻԼ ՄՄ.	ԵՐԿԱՐՈՒԹ. ՄՄ.	ՔԱՆԱԿ ՀԱՏ	ՔԱՇ ԿԳ. ՄԵԿ ԷԼԵՄԵՆՏԻ	ՔԱՇ ԿԳ. ԲՈԼՈՐ ԷԼԵՄ.	
1	2	3	4	5	6	7	8
ՖԵՐՄԱ Ֆ-1 (3 ՀԱՏ)	1*	-16x190	400	2	9.55	19.1	ՀԻ 103-76
	2	-16x400	400	2	20.1	40.2	
	3	-20x200	300	2	9.55	19.1	
	4*	-12x150	390	2	5.5	11.0	
	5	◘ 120x120x6	15000	1	311.3	311.3	ՀԻ 30245-2003.
	6	◘ 120x120x6	7655	2	158.8	317.6	
	7	◘ 80x80x4	2575	2	23.74	47.5	
	8	◘ 80x80x4	2385	2	22.0	44.0	
	9	◘ 80x80x4	1380	2	12.73	25.46	
	10	◘ 80x80x4	890	2	8.2	16.4	
	11	◘ 80x80x4	390	2	3.6	7.2	
	12	-16x160	300	1	6.03	6.03	ՀԻ 103-76
	13	-10x80	150	8	1.0	8.0	
	14	L 140x90x10	220	8	3.84	11.52	ՀԻ 8510-86
ԸՆԴԱՄԵՆԸ						886.64	
ԶՈԴՎԱԾ ՄԵՏԱՂԻ ՔԱՇԸ -1.5%						13.3	
ԸՆԴՀԱՆՈՒՐ						899.94	

ՎԵՐՆԱԾԱԾԿԸ ԻՐԱԿԱՆԱՑՎՈՒՄ Է ՄԵՏԱՂԱԿԱՆ ՖԵՐՄԱՆԵՐՈՎ, ՈՐՈՆՔ ՏԵՂԱԴՐՎՈՒՄ ԵՆ Ե/Բ ՍՅՈՒՆԵՐԻՆ 6.0 Մ ՔԱՅԼՈՎ :
ՎԵՐՆԱԾԱԾԿԻ ՏԱՐԱԾԱԿԱՆ ԿՈՇՏՈՒԹՅՈՒՆԸ ԱՊԱՀՈՎԵԼՈՒ ՀԱՄԱՐ ՎԵՐԻՆ և ՍՏՈՐԻՆ ԳՈՏԻՆԵՐՈՒՄ ՆԱԽԱՏԵՍՎՈՒՄ ԵՆ ՀՈՐԻԶՈՆԱԿԱՆ և ՈՒՂՂԱՁԻԳ ԿԱՊԵՐ:
ՄԵՏԱՂԱԿԱՆ ՖԵՐՄԱ Ֆ -1 ԻՐԱԿԱՆԱՑՎՈՒՄ Է ԿԱԶՄՈՎԻ ԷԼԵՄԵՆՏՆԵՐԻՑ ԵՌԱԿՑՈՒՄՈՎ,
ՄԵՏԱՂԱԿԱՆ ՖԵՐՄԱ Ֆ -1 ՀԱՄԱՐ ԸՆԴՈՒՆՎՈՒՄ Է ՊՈՂՊԱՏ
Cт3сп , ԸՍՏ ԳՈՍՏ 535, Ry = 235 ՄՊա :
ԲՈԼՈՐ ՏԻՊԻ ԵՌԱԿՑՈՒՄՆԵՐԸ ԻՐԱԿԱՆԱՑՆԵԼ 42 ՏԻՊԻ ԷԼԵԿՏՐՈԴՆԵՐՈՎ,
ՉՆՇՎԱԾ ԵՌԱԿՑՄԱՆ ԿԱՐԵՐԻ ԲԱՐՁՐՈՒԹՅՈՒՆԸ՝ h = 6 ՄՄ:

	Մ.ՀՈՒՄՆՅԱՆ		153			
	Մ.ՀՈՒՄՆՅԱՆ					
ԿՈՆՍՏՐՈՒԿՏՈՐ	Ս. ՍԱՐՈՅԱՆ		ՄԱՐԶԱՍՐԱՀ			
				ԱՆ	16	19
			ՖԵՐՄԱ Ֆ-1 Մ1:20	«ՄԱՌԱ ԵՎ ԴՈՒՍՏՐԵՐ» ՍՊԸ		