




ՀԵԾԱՆ Հ-1 (Մ 1:50)

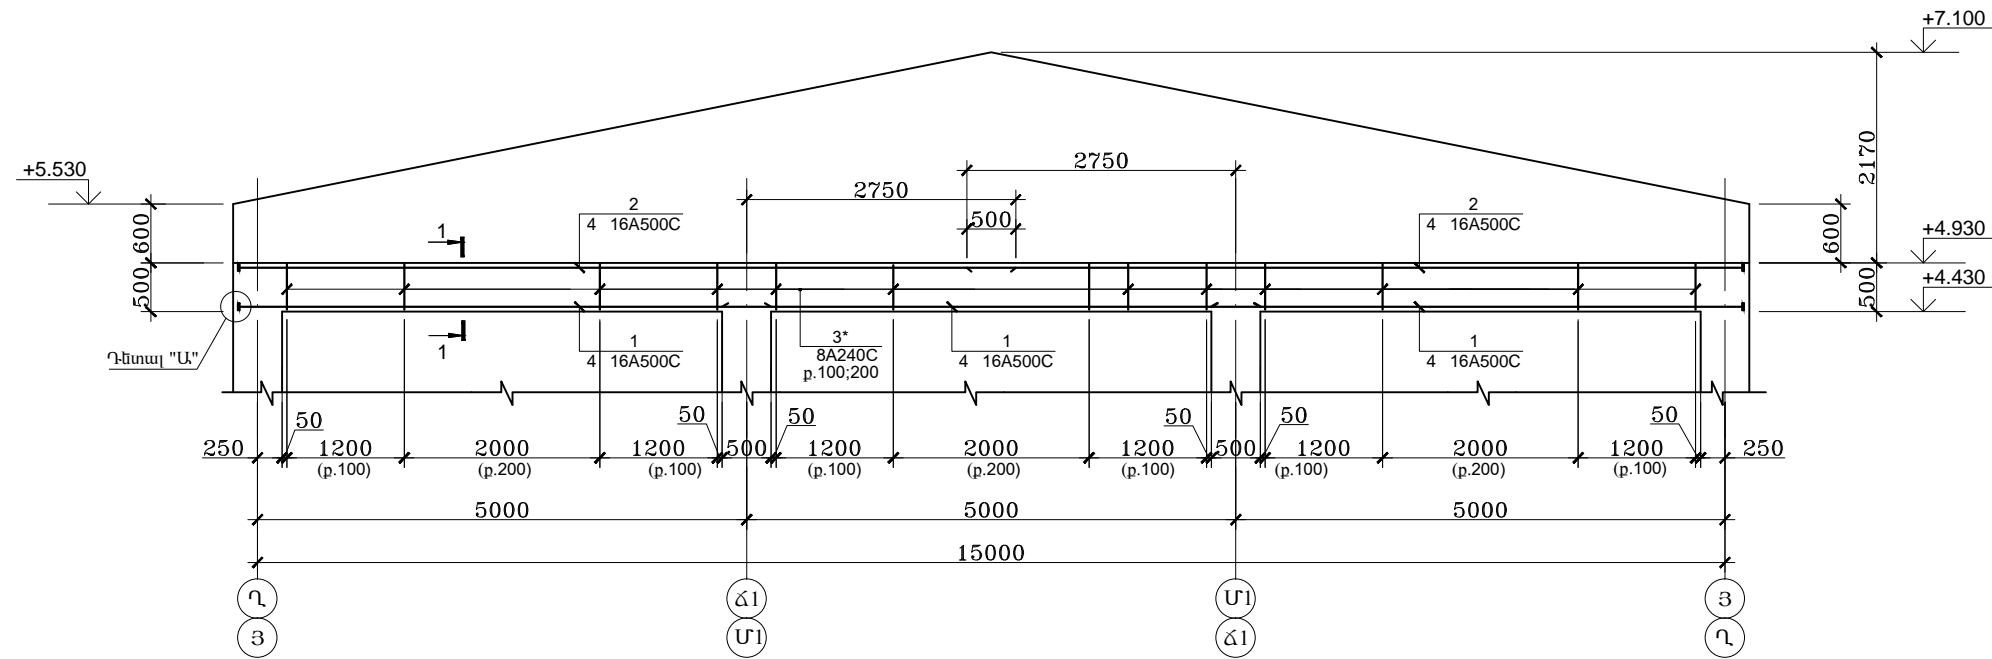


1-1 (Մ 1:25)

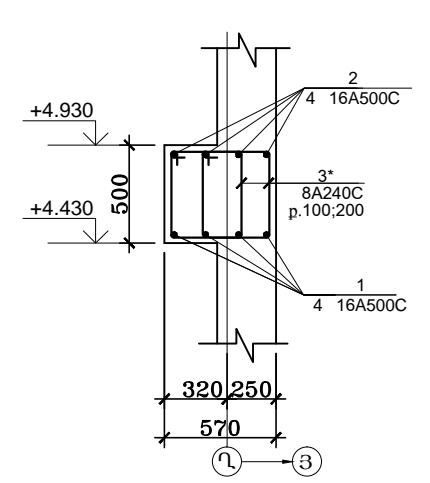


ՀԵԾԱՆ Հ-2 (Մ 1:50)

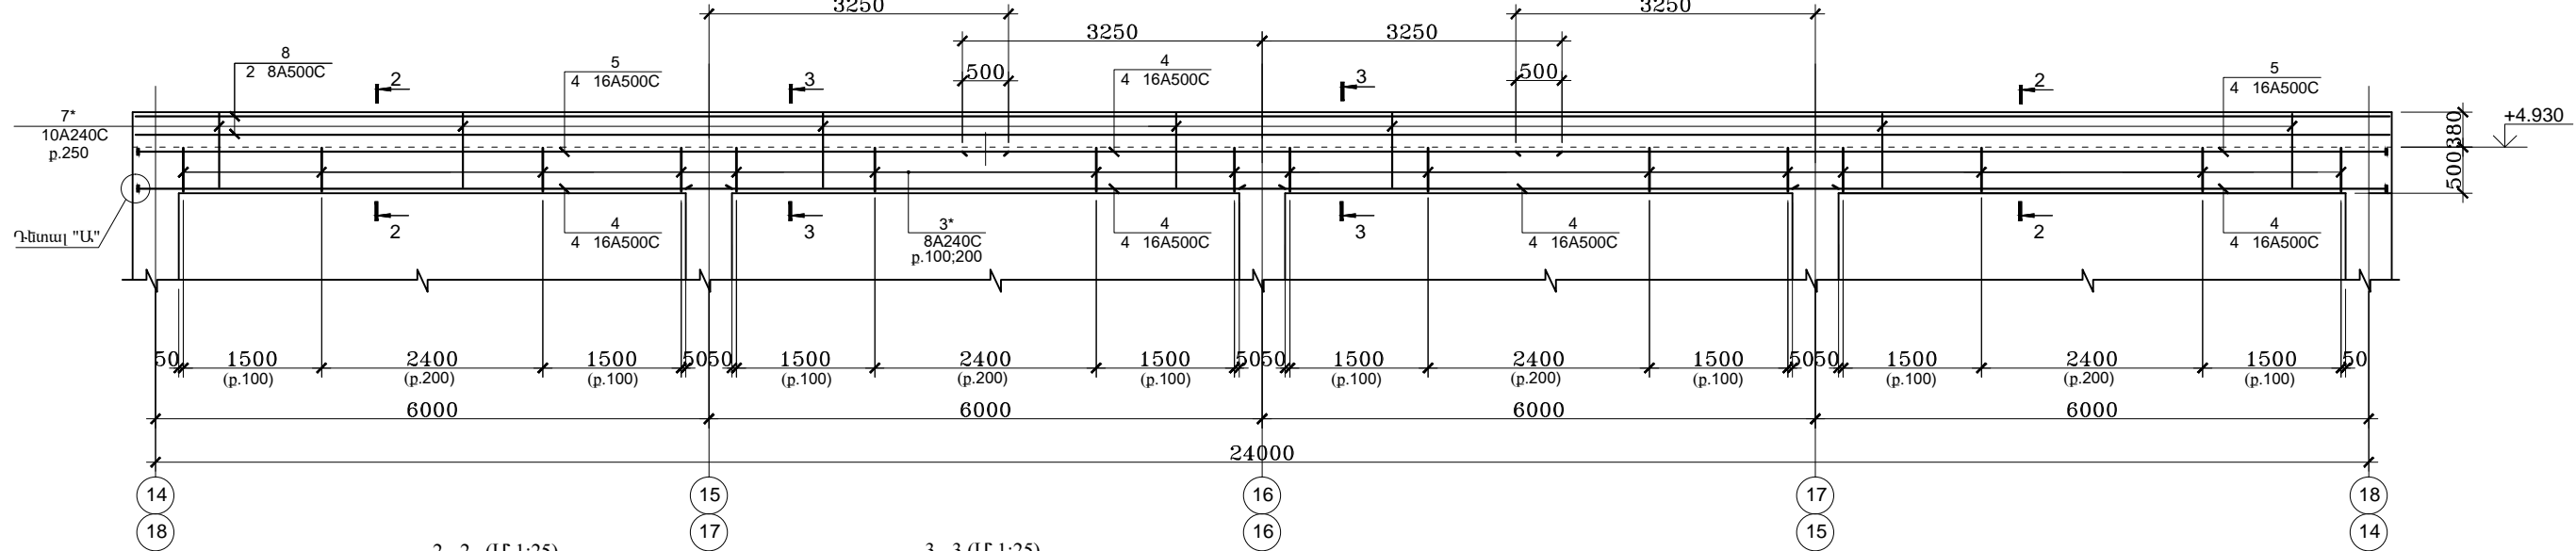


2-2 (Մ 1:25)

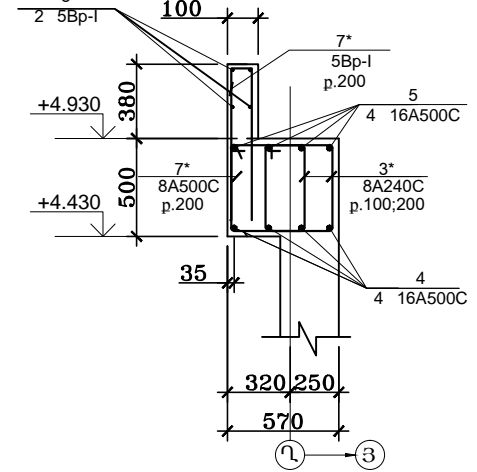

3-3 (Մ 1:25)

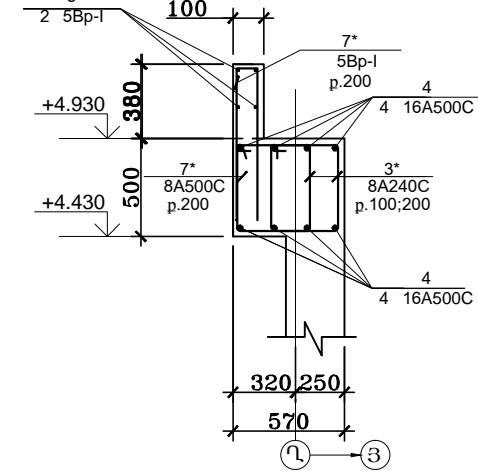

Դնտալ 'Ա' (Մ 1:10)

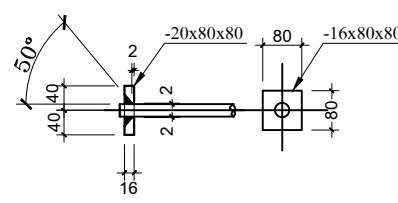

1. Տվյալ թերթը դիտարկել եկ-13; եկ-14 ; եկ-18 թերթերի հետ համատեղ

Ս. ՀՈՒՄԱՆՅԱՆ	Ս. ՀՈՒՄԱՆՅԱՆ	153			
ԿՈՆՍՏԱՆԴՆՈՒԿՅԱՆ	Ս. ՍԱՐԴՅԱՆ		ՄԱՐԶԱՍՐԱԿ	ԱՆ	4
			ՀԵԾԱՆՆԵՐ Հ-1; Հ-2	«ՄԱՍԻԵ ԵՎ ԴՈՒՍՏՐԵՐ»	19
			(Մ 1:50)	ՍՊԸ	