


ԿԱՊԵՐԻ ԴԱՍԱԿՈՐՈՒԹՅԱՆ ՍԽԵՄԱՆ ՖԵՐՄԱՅԻ ՆԵՐՔԻՆ ԳՈՏՈՒՄ Ս1:100

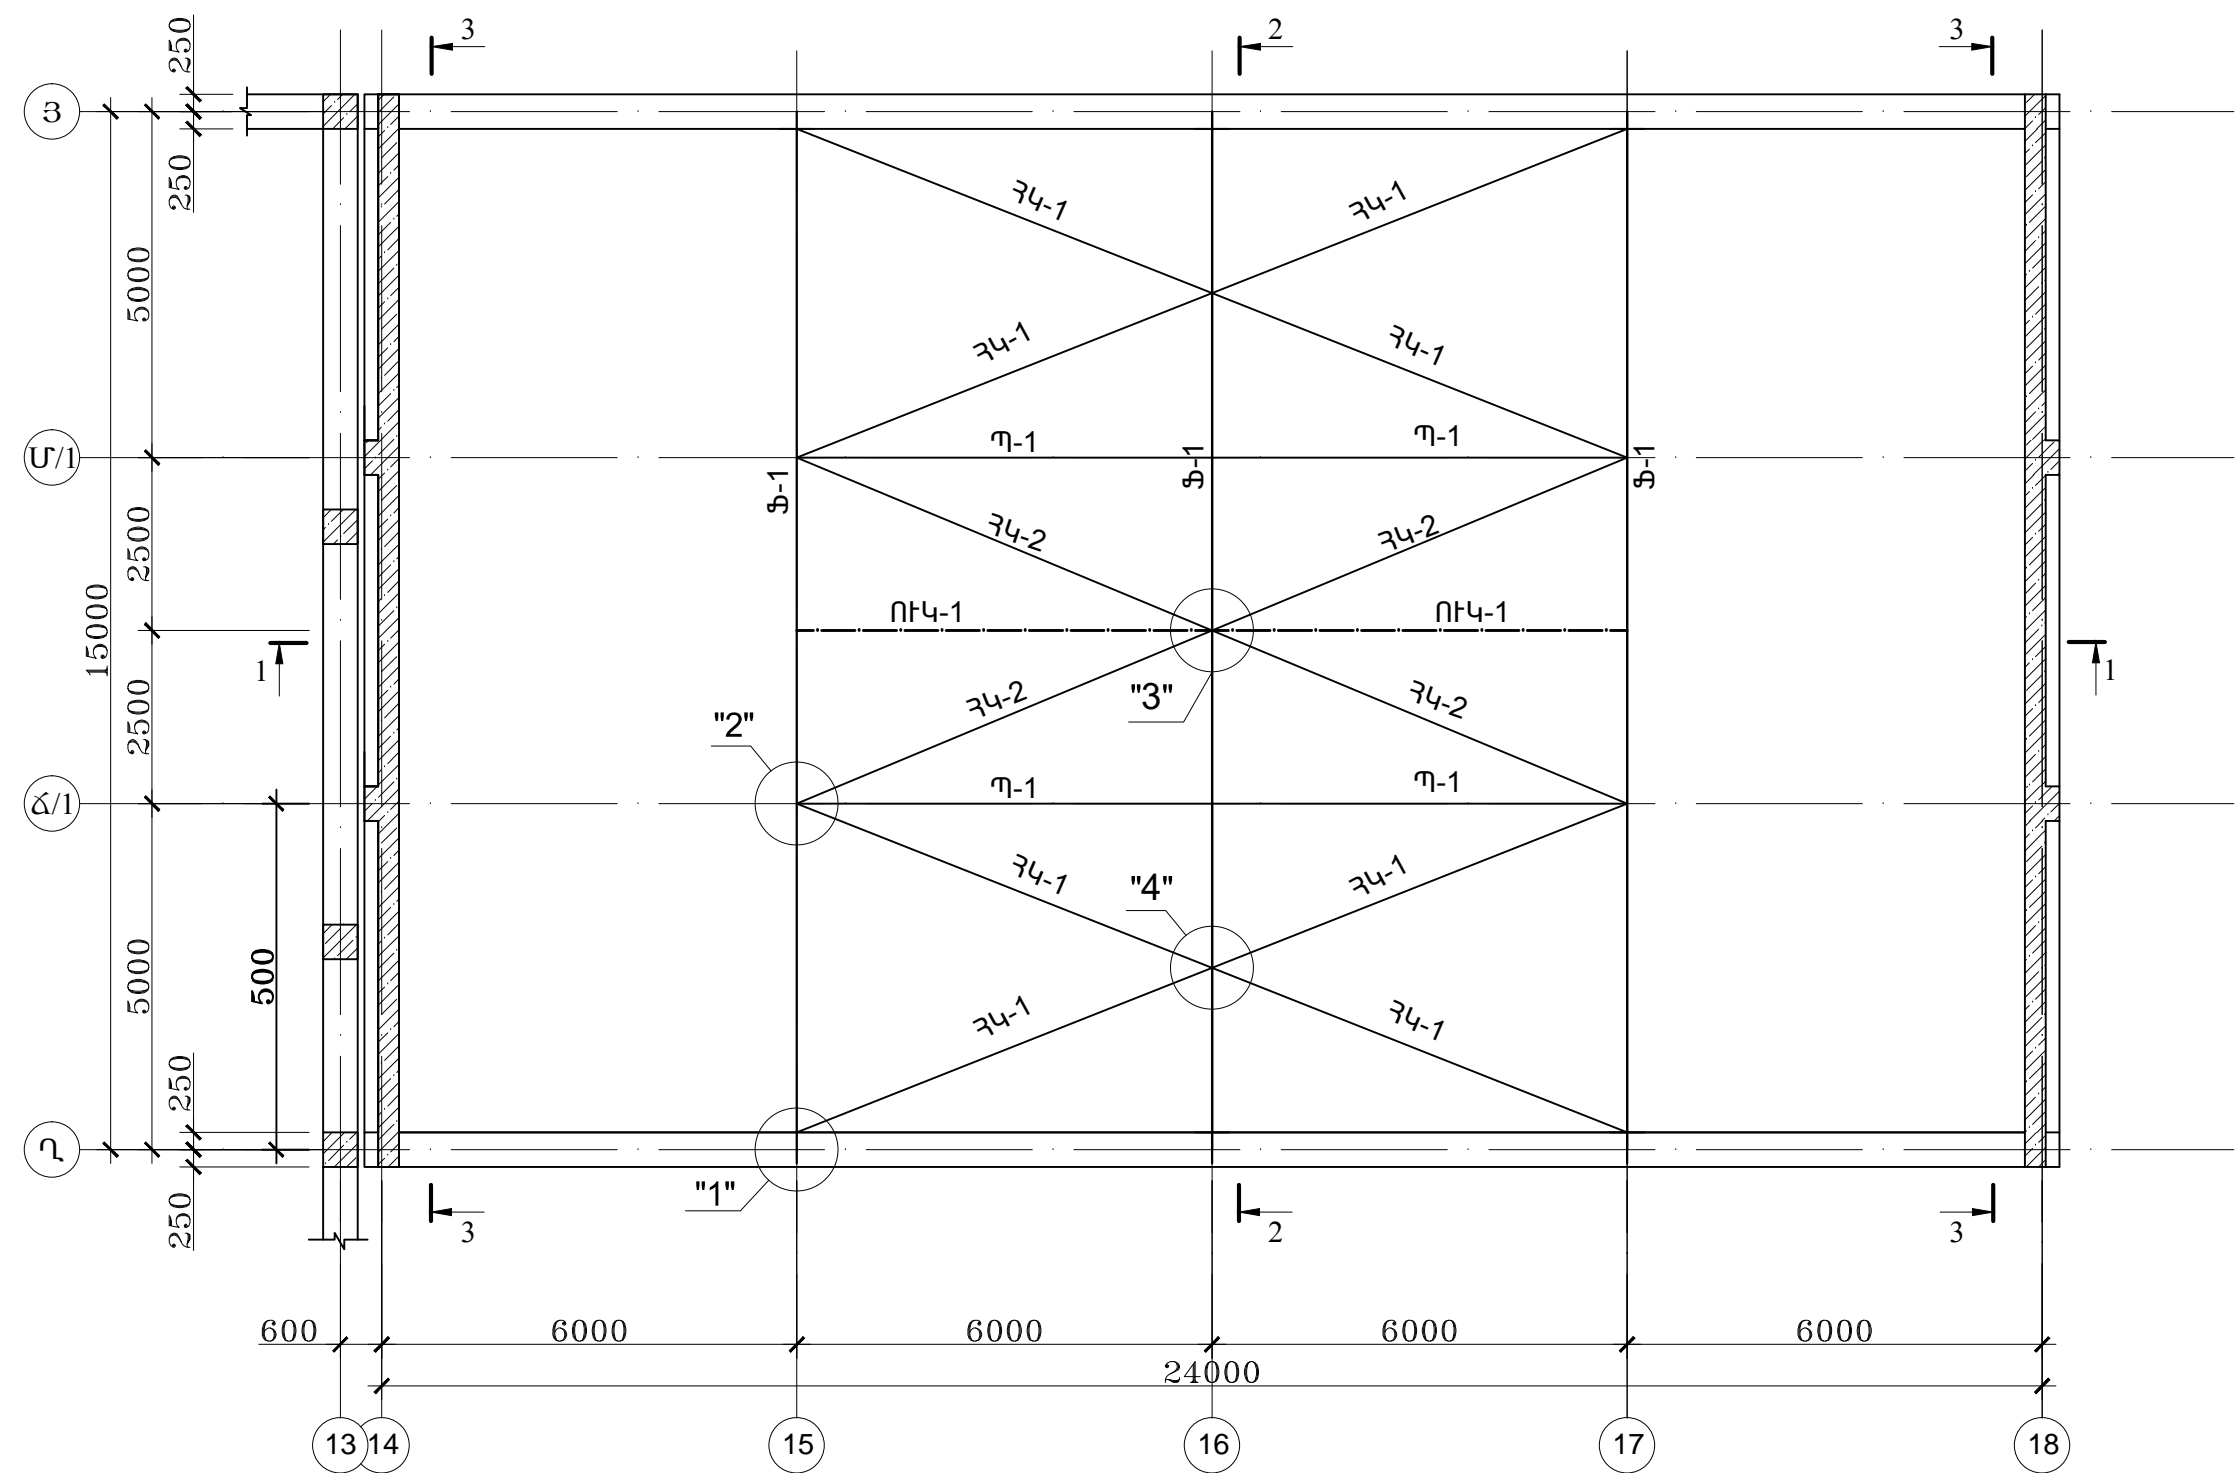

1. Տվյալ թերթը դիտարկել եկ-10 թերթի հետ համատեղ

ՏՆՕՐԵՆ	.		ԵՐԵՎԱՆԻ ԹԻՎ 153 ԴՊՐՈՑ		
ՆԳՃ	.				
	.			ՓՈՒԼ	ԹԵՐԹ
				ԱՆ	19
			ԿԱՊԵՐԻ ԴԱՍԱԿՈՐՈՒԹՅԱՆ ՍԽԵՄԱՆ ՖԵՐՄԱՅԻ ՆԵՐՔԻՆ ԳՈՏՈՒՄ		
			ՄԱՌԱ ԵՎ ԴՈՒՍՏՐԵՐ» ՍՊԸ		