


ԿԱՊԵՐԻ ԴԱՍԱԿՈՐՈՒԹՅԱՆ ՍԽԵՄԱՆ ՖԵՐՄԱՅԻ ՎԵՐԻՆ ԳՈՏՈՒՄ Ս1:100

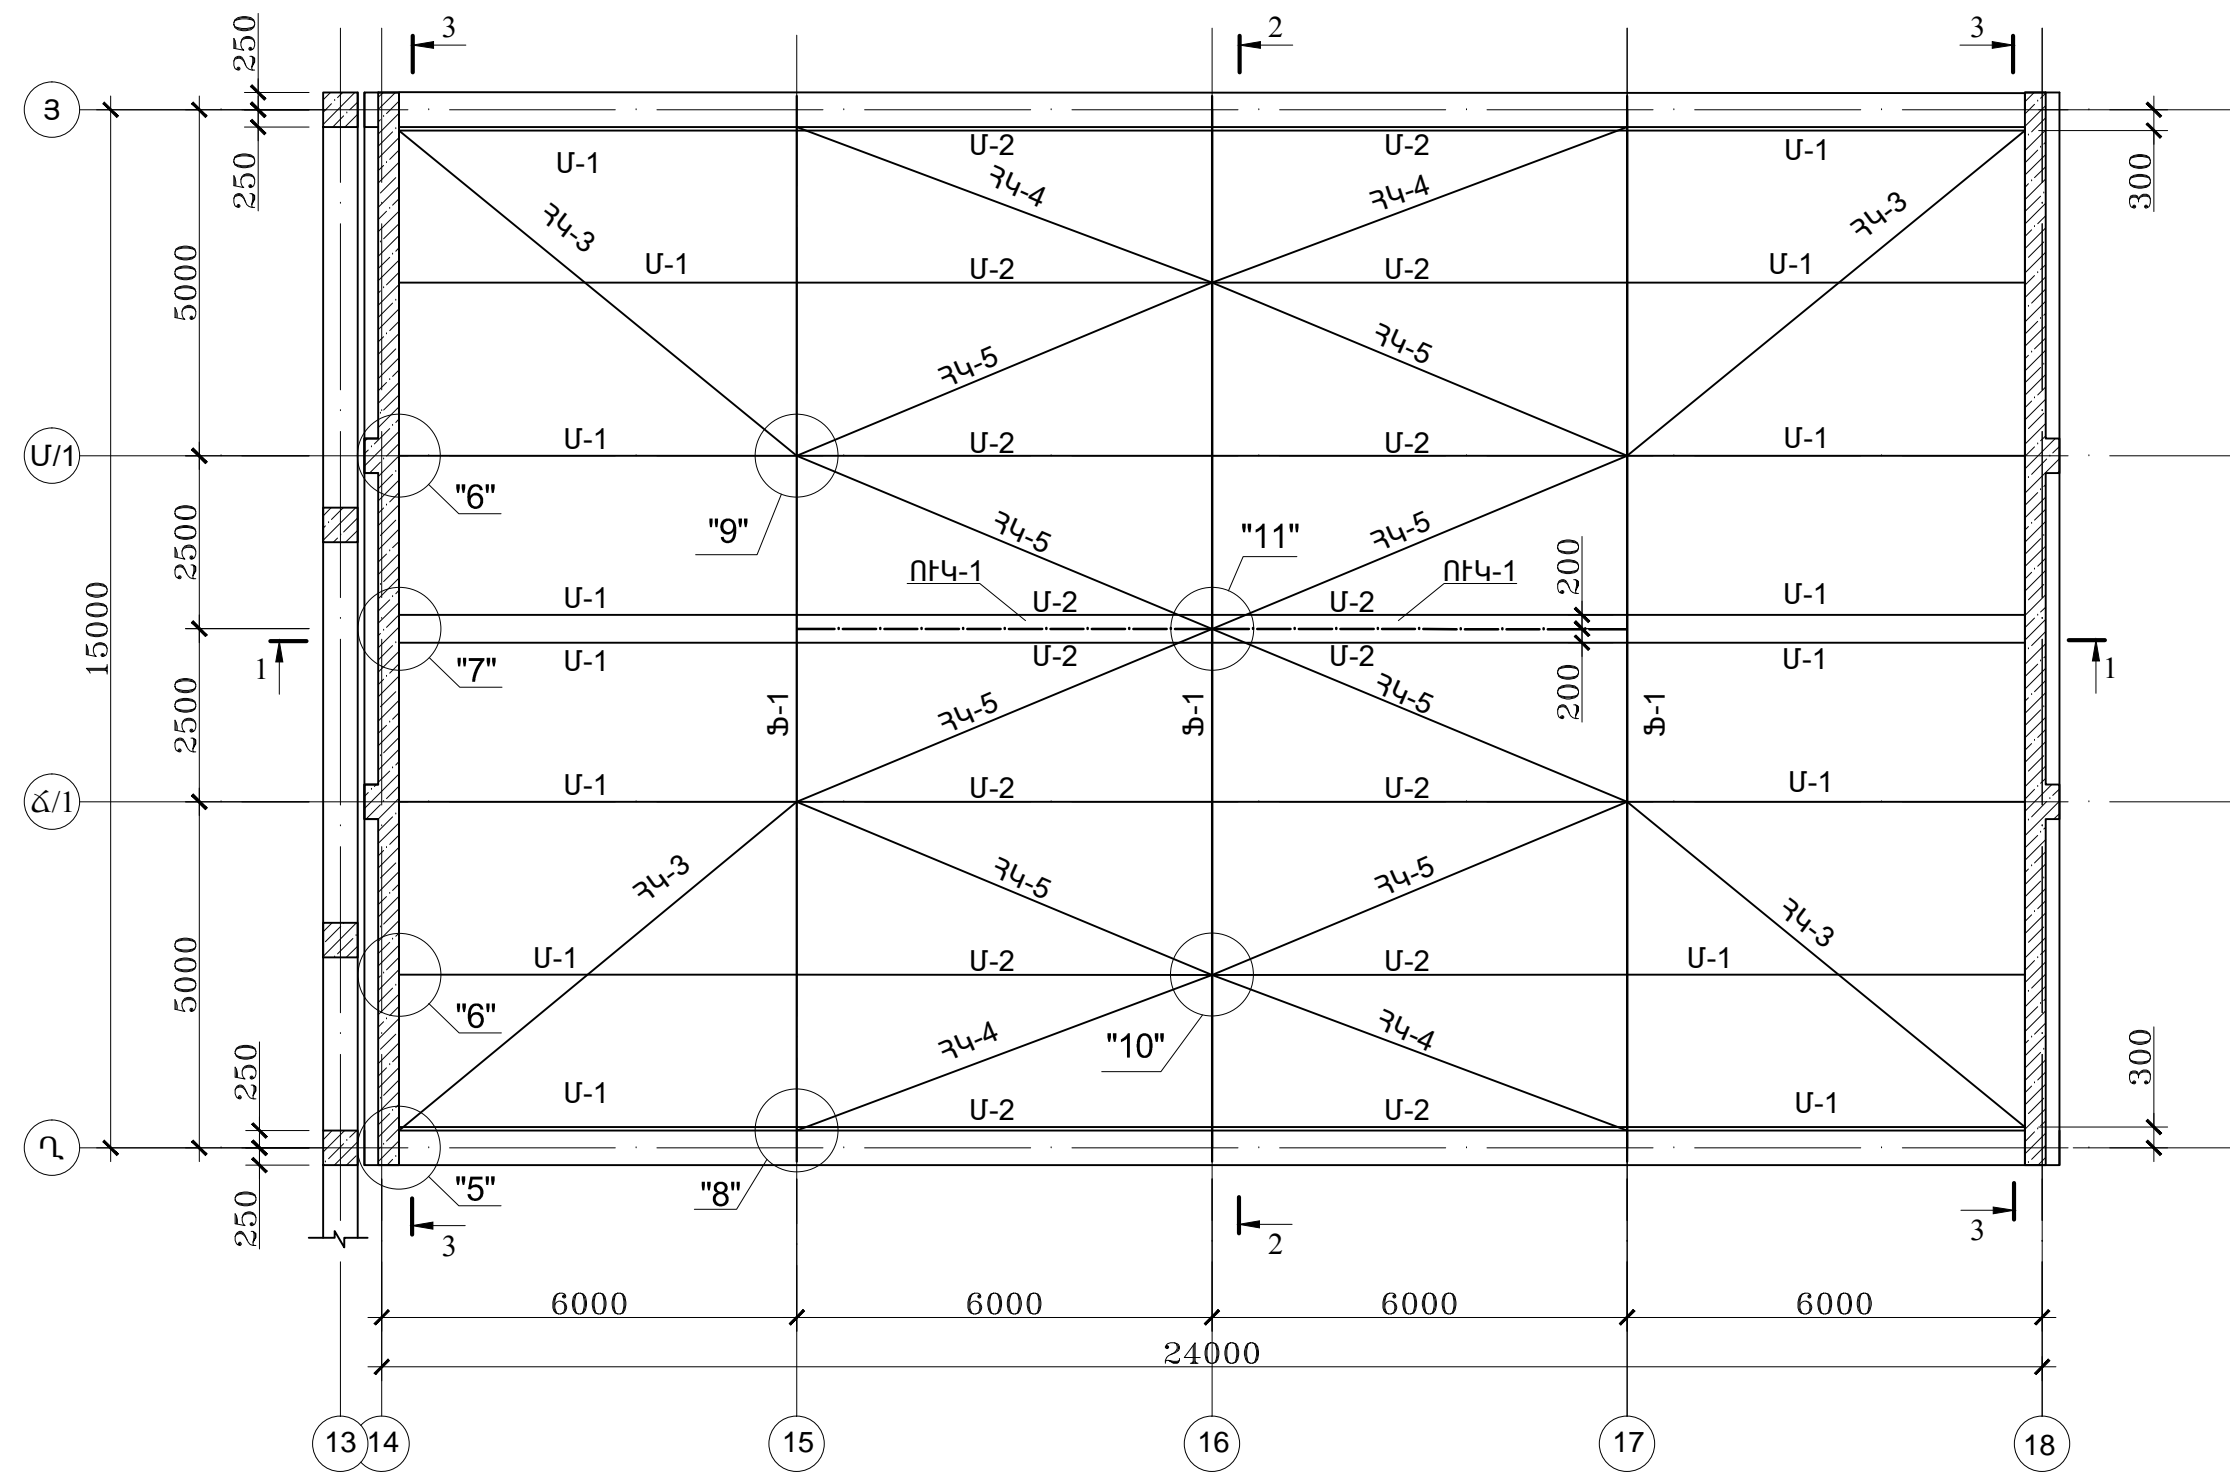

1. Տվյալ թերթը դիտարկել եկ-10 թերթի հետ համատեղ

ՏՆՕՐԵՆ			ԵՐԵՎԱՆԻ ԹԻՎ 153 ԴՊՐՈՑ		
ՆԳՏ					
			ԿԱՊԵՐԻ ԴԱՍԱԿՈՐՈՒԹՅԱՆ ՍԽԵՄԱՆ ՖԵՐՄԱՅԻ ՎԵՐԻՆ ԳՈՏՈՒՄ	ՓՈՒԼ	ԹԵՐԹ
				ԱՆ	19
			ՍԱՌԱ ԵՎ ԴՈՒՍՏՐԵՐ» ՍՊԸ		