ՀՀ ՇԻՐԱԿԻ ՄԱՐԶՊԵՏԱՐԱՆ

ՊԱՏՎԻՐԱՏՈՒ՝

ՀԱՄԱՁԱՅՆԵՑՎԱԾ Է՝

ՀԱՄԱՅՆՔԻ ՂԵԿԱՎԱՐ ______________________ Ա. ԻԳԻԹՅԱՆ

YERANG LLC Architectural designing and construction «ԵՐԱՆԳ» ՍԱՀՄԱՆԱՓԱԿ ՊԱՏԱՍԽԱՆԱՏՎՈՒԹՅԱՄԲ ԸՆԿԵՐՈՒԹՅՈՒՆ

# ՀՀ ՇԻՐԱԿԻ ՄԱՐԶԻ ԱԽՈՒՐՅԱՆ ՀԱՄԱՅՆՔԻ ԲՈՆՑՔԱՄԱՐՏԻ ՄԱՐԶԱԴՊՐՈՑԻ ՎԵՐԱՆՈՐՈԳՄԱՆ ԱՇԽԱՏԱՆՔԱՅԻՆ ՆԱԽԱԳԻԾ

ԱԼԲՈՄ - 1 ՆԱԽԱԳԻԾ

«ԵՐԱՆԳ» ՍԱՀՄԱՆԱՓԱԿ ՊԱՏԱՍԽԱՆԱՏՎՈՒԹՅԱՄԲ ԸՆԿԵՐՈՒԹՅՈՒՆ

# ՀՀ ՇԻՐԱԿԻ ՄԱՐԶԻ ԱԽՈՒՐՅԱՆ ՀԱՄԱՅՆՔԻ ԲՈՆՑՔԱՄԱՐՏԻ ՄԱՐԶԱԴՊՐՈՑԻ ՎԵՐԱՆՈՐՈԳՄԱՆ ԱՇԽԱՏԱՆՔԱՅԻՆ ՆԱԽԱԳԻԾ

ՆԱԽԱԳԾԻ ԿԱԶՄԸ

ԱԼԲՈՄ 1 ՆԱԽԱԳԻԾ

ԱԼԲՈՄ 2 ՆԱԽԱՀԱՇԻՎ

## ԱԼԲՈՄ 1 ՆԱԽԱԳԻԾ

ՊԱՏՎԵՐ՝ 10-14/34

ՊԱՏՎԻՐԱՏՈՒ՝ ՀՀ ՇԻՐԱԿԻ ՄԱՐԶՊԵՏԱՐԱՆ

«ԵՐԱՆԳ»ՍՊԸ ՏՆՕՐԵՆ Ա. ԴՈԳՈՒԶՈՎ

«ԵՐԱՆԳ» „ЕРАНГ" 05507067

ք.Գյումրի 2014թ.

## ՃԱՐՏԱՐԱՊԵՏԱՇԻՆԱՐԱՐԱԿԱՆ ԳԾԱԳՐԵՐԻ ԲՈՎԱՆԴԱԿՈՒԹՅՈՒՆ

| N | ԹԵՐԹԵՐԻ ԱՆՎԱՆՈՒՄԸ | ԹԵՐԹ | ԷՋ |
|---|---|---|---|
| 1 | ՃԱՐՏԱՐԱՊԵՏԱՇԻՆԱՐԱՐԱԿԱՆ ԳԾԱԳՐԵՐԻ ԲՈՎԱՆԴԱԿՈՒԹՅՈՒՆ, ԲԱՑԱՏՐԱԳԻՐ, ՆԵՐԿԱ ՎԻՃԱԿԻ ԼՈՒՍԱՆԿԱՐՆԵՐ | - | 1 |
| 1 | ԱՌԱՋԻՆ ՀԱՐԿԻ ՀԱՏԱԿԱԳԻԾ (ՉԱՓԱԳՐՈՒԹՅՈՒՆ) | Ճ - 1 | 2 |
| 2 | ՃԱԿԱՏ 1-3 (ՉԱՓԱԳՐՈՒԹՅՈՒՆ), ՃԱԿԱՏ 3-1 (ՉԱՓԱԳՐՈՒԹՅՈՒՆ), ՃԱԿԱՏ Բ-Ա (ՉԱՓԱԳՐՈՒԹՅՈՒՆ) | Ճ - 2 | 3 |
| 3 | ԱՌԱՋԻՆ ՀԱՐԿԻ ՀԱՏԱԿԱԳԻԾ | Ճ - 3 | 4 |
| 4 | ՃԱԿԱՏ 1-3, ՃԱԿԱՏ 3-1 | Ճ - 4 | 5 |
| 5 | ՃԱԿԱՏ Բ-Ա, ԿՏՐՎԱԾՔ 1-1 | Ճ - 5 | 6 |
| 6 | ԴՌՆԵՐԻ ԵՎ ՊԱՏՈՒՀԱՆՆԵՐԻ ՄԱՍՆԱԳԻՐ | Ճ - 6 | 7 |
| 7 | ՀԱՐԴԱՐՄԱՆ ԱՇԽԱՏԱՆՔՆԵՐԻ ՄԱՍՆԱԳԻՐ, ԱՊԱՄՈՆՏԱԺՄԱՆ ԱՇԽԱՏԱՆՔՆԵՐԻ ՄԱՍՆԱԳԻՐ, ՀԱՏԱԿՆԵՐԻ ՄԱՍՆԱԳԻՐ | Ճ - 7 | 8 |
| | | | |
| | | | |

## ԲԱՑԱՏՐԱԳԻՐ

Կատարվել է ՀՀ Շիրակի մարզի Ախուրյան համայնքի բռնցքամարտի մարզադպրոցի վերանորոգման նախագիծ: Նախագիծն իրականացվել է համաձայն պատվիրատուի ներկայացրած տեխնիկական բնութագրի առաջադրանքի և շենքի տեխնիկական վիճակի վերաբերյալ եզրակացության:

Ֆունկցիոնալ շենքը բաղկացած է՝
նախասրահից,
մարզադահլիճից,
հանդերձարանից,
ցնցուղարանից,
սանհանգույցից:

Ըստ նախագծի մարզադահլիճում քանդվել է պատի քարի շարվածքը և բացվել է նոր դուռ: Քանդվել են նաև նախասրահի պատուհանների բացվածքներում քարի շարվածքները: Ներքին տարածություններում կատարվել են հարդարման աշխատանքներ: Քանդվել է մարզադահլիճի հին փայտե հատակը և իրականացվել է նոր հատակ ՊՎՔ-ծածկույթով: Նախասրահում քանդվել է սալահատակը և գոյություն ունեցող բետոնե հատակի վրա իրականացվել է կերամոգրանիտից հատակ: Հանդերձարանի, ցնցուղարանի և սանհանգույցի գոյություն ունեցող ցեմենտե հատակների վրա իրականացվել են խեցե սալիկներ: Բոլոր սենքերում քանդվել է բաղդադ-սվաղով առաստաղը և իրականացվել է նորը: Ցնցուղարանում և սանհանգույցում իրականացվել են նաև կախովի առաստաղներ: Ապամոնտաժվել են հին փայտե դռներն ու պատուհանները և տեղադրվել են նոր ալյումինե և մետաղապլաստե դռներ և մետաղապլաստե պատուհաններ: Իրականացվել են ցինկապատ թիթեղից արտաքին պատուհանագոգեր և մետաղապլաստից ներքին պատուհանագոգեր:

## ՆԵՐԿԱ ՎԻՃԱԿԻ ԼՈՒՍԱՆԿԱՐՆԵՐ



| | | | | | | |
|---|---|---|---|---|---|---|
| ՆԳՃ | Ռ.ՕԳԳԱՅԱՆ | | ՊԱՏՎԵՐ 10-14/34 | ԱԼԲՈՄ 1 | | ՄԱՍ Ճ |
| ԳԾԵՑ | Է. ՇԱՀՊԱՐՈՆՅԱՆ | | ՀՀ ՇԻՐԱԿԻ ՄԱՐԶԻ ԱԽՈՒՐՅԱՆ ՀԱՄԱՅՆՔԻ ԲՌՆՑՔԱՄԱՐՏԻ ՄԱՐԶԱԴՊՐՈՑԻ ՎԵՐԱՆՈՐՈԳՄԱՆ ԱՇԽԱՏԱՆՔԱՅԻՆ ՆԱԽԱԳԻԾ | | | |
| | | | | ՓՈՒԼ | ԹԵՐԹ | ԹԵՐԹԵՐ |
| | | | | Ա.Ն. | - | 1 |
| ԱՄՍԱԹԻՎ | ԳՈՒՅՔԱՀԱՄԱՐ | ԱՐԽԻՎ No | ՃԱՐՏԱՐԱՊԵՏԱՇԻՆԱՐԱՐԱԿԱՆ ԳԾԱԳՐԵՐԻ ԲՈՎԱՆԴԱԿՈՒԹՅՈՒՆ, ԲԱՑԱՏՐԱԳԻՐ, ՆԵՐԿԱ ՎԻՃԱԿԻ ԼՈՒՍԱՆԿԱՐՆԵՐ | «ԵՐԱՆԳ» ՍՊԸ | | |

YERANG LLC Architectural designing and construction

# ԱՌԱՋԻՆ ՀԱՐԿԻ ՀԱՏԱԿԱԳԻԾ (ՉԱՓԱԳՐՈՒԹՅՈՒՆ)



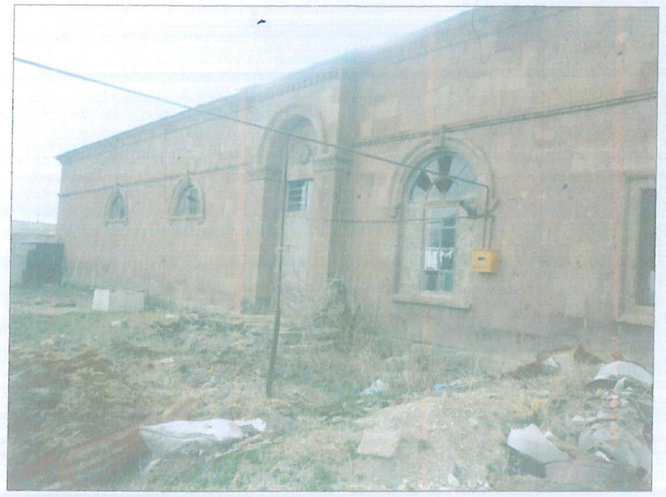


| | | | | | | |
|---|---|---|---|---|---|---|
| ՆԳԾ | Ռ.ՕԳԳԱՅԱՆ | | ՊԱՏՎԵՐ 10-14/34 | ԱԼԲՈՄ 1 | | ՄԱՍ Ճ |
| ԳԾԵՑ | Է. ՇԱՀՊԱՐՈՆՅԱՆ | | ՀՀ ՇԻՐԱԿԻ ՄԱՐԶԻ ԱԽՈՒՐՅԱՆ ՀԱՄԱՅՆՔԻ ԲՌՆՑՔԱՄԱՐՏԻ ՄԱՐԶԱԴՊՐՈՑԻ ՎԵՐԱՆՈՐՈԳՄԱՆ ԱՇԽԱՏԱՆՔԱՅԻՆ ՆԱԽԱԳԻԾ | | | |
| | | | | ՓՈՒԼ | ԹԵՐԹ | ԹԵՐԹԵՐ |
| | | | | Ա.Ն. | Ճ - 1 | 9 |
| ԱՄՍԱԹԻՎ | ԳՈՒՅՔԱՀԱՄԱՐ | ԱՐԽԻՎ No | ԱՌԱՋԻՆ ՀԱՐԿԻ ՀԱՏԱԿԱԳԻԾ (ՉԱՓԱԳՐՈՒԹՅՈՒՆ) | «ԵՐԱՆԳ» ՍՊԸ | | |

YERANG LLC Architectural designing and construction

## ՃԱԿԱՏ 1-3 (ՉԱՓԱԳՐՈՒԹՅՈՒՆ)

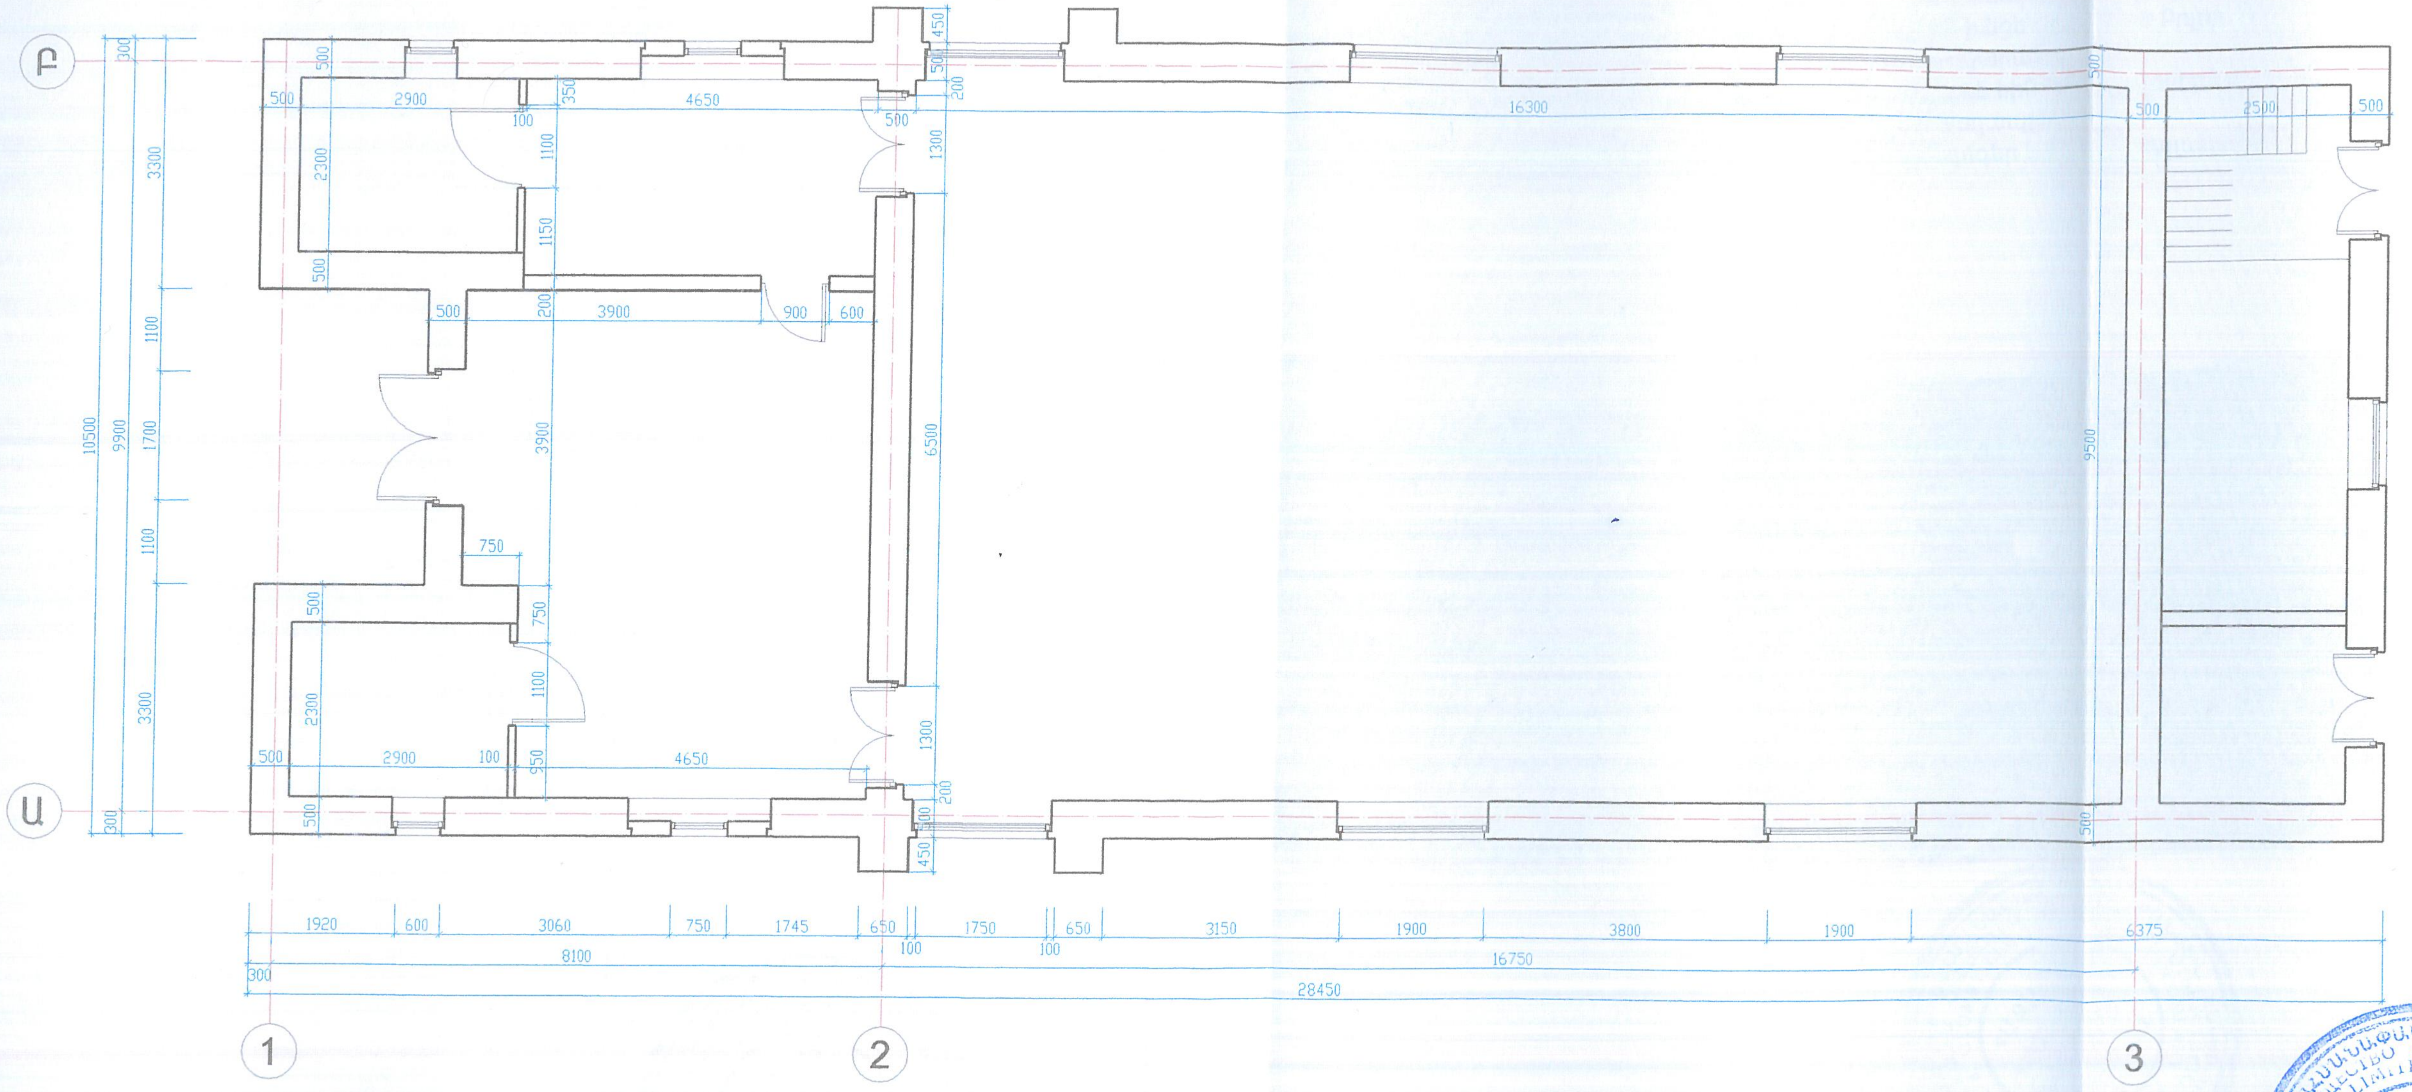


## ՃԱԿԱՏ 3-1 (ՉԱՓԱԳՐՈՒԹՅՈՒՆ)




## ՃԱԿԱՏ Բ-Ա (ՉԱՓԱԳՐՈՒԹՅՈՒՆ)

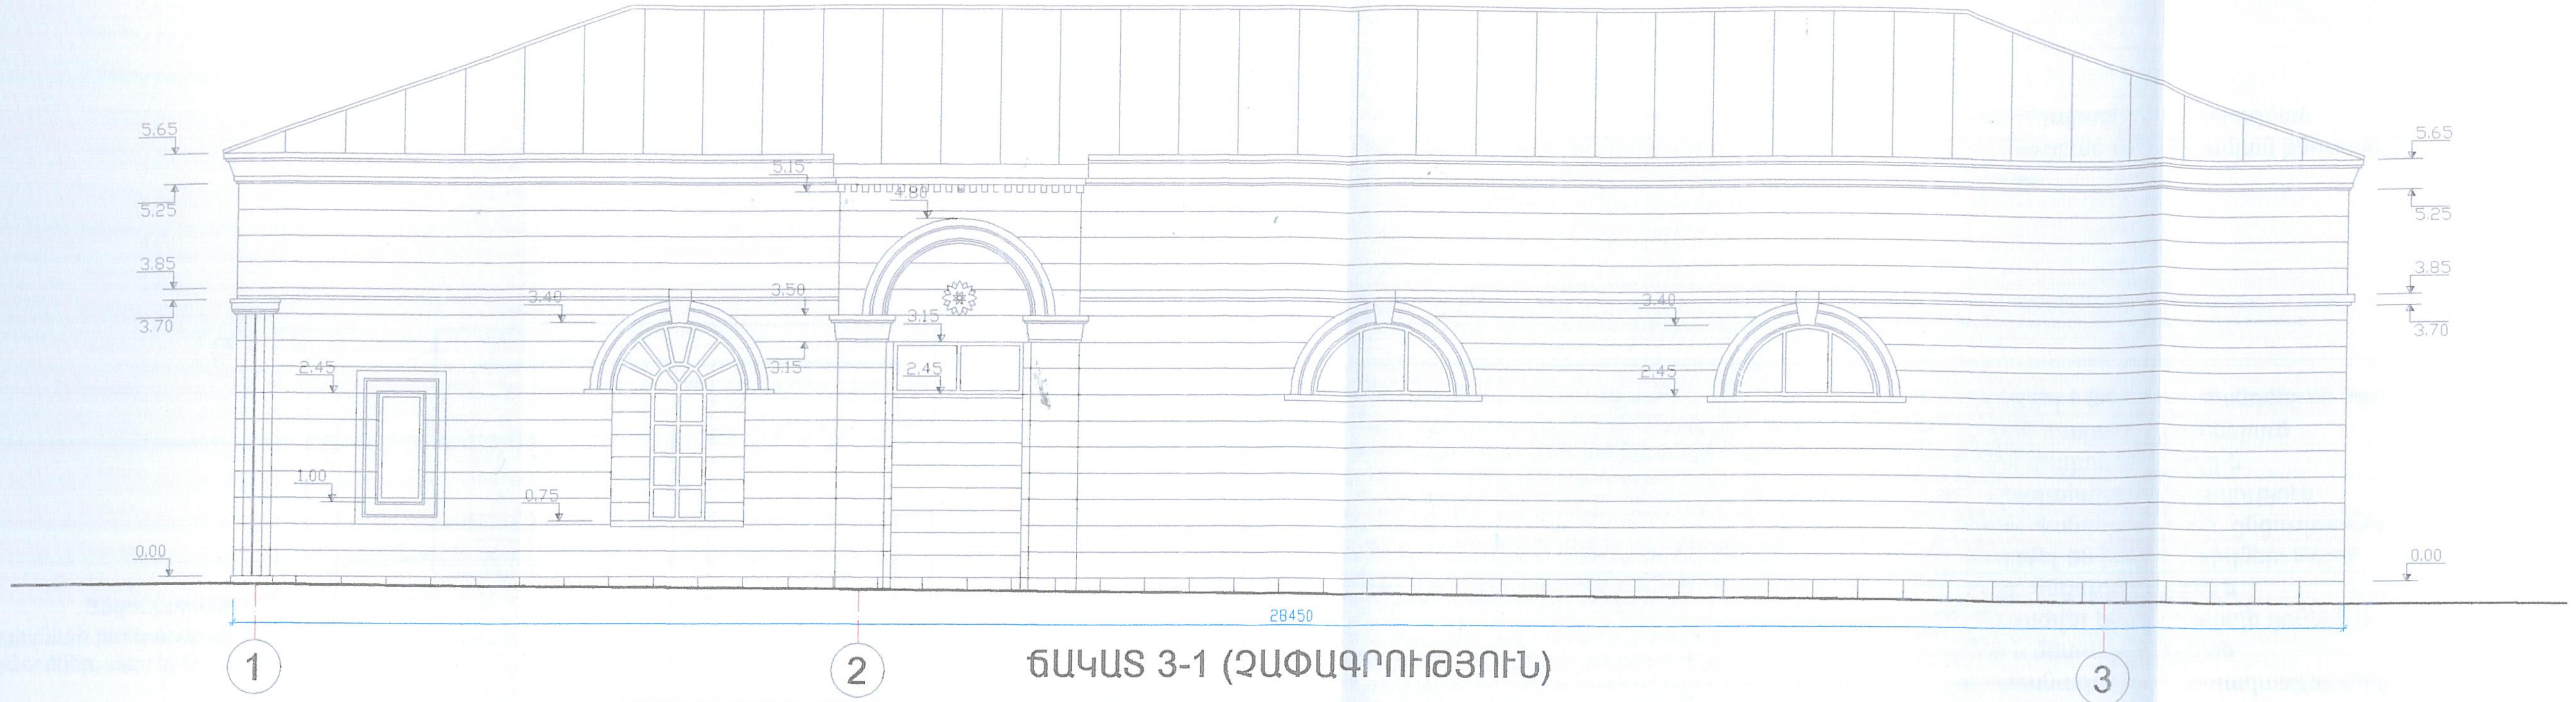


| | | | | |
|---|---|---|---|---|
| ՆԳՃ | Ռ.ՕԳԳԱՅԱՆ | | ՊԱՏՎԵՐ 10-14/34 | ԱԼԲՈՄ 1 | ՄԱՍ Ճ |
| ԳԾԵՑ | Է. ՇԱՀՊԱՐՈՆՅԱՆ | | ՀՀ ՇԻՐԱԿԻ ՄԱՐԶԻ ԱԽՈՒՐՅԱՆ ՀԱՄԱՅՆՔԻ ԲՌՆՑՔԱՄԱՐՏԻ ՄԱՐԶԱԴՊՐՈՑԻ ՎԵՐԱՆՈՐՈԳՄԱՆ ԱՇԽԱՏԱՆՔԱՅԻՆ ՆԱԽԱԳԻԾ | | |
| | | | | ՓՈՒԼ | ԹԵՐԹ | ԹԵՐԹԵՐ |
| | | | | Ա.Ն. | Ճ - 2 | 9 |
| ԱՄՍԱԹԻՎ | ԳՈՒՅՔԱՀԱՄԱՐ | ԱՐԽԻՎ No | ՃԱԿԱՏ 1-3 (ՉԱՓԱԳՐՈՒԹՅՈՒՆ), ՃԱԿԱՏ 3-1 (ՉԱՓԱԳՐՈՒԹՅՈՒՆ), ՃԱԿԱՏ Բ-Ա (ՉԱՓԱԳՐՈՒԹՅՈՒՆ) | «ԵՐԱՆԳ» ՍՊԸ | | |

YERANG LLC Architectural designing and construction
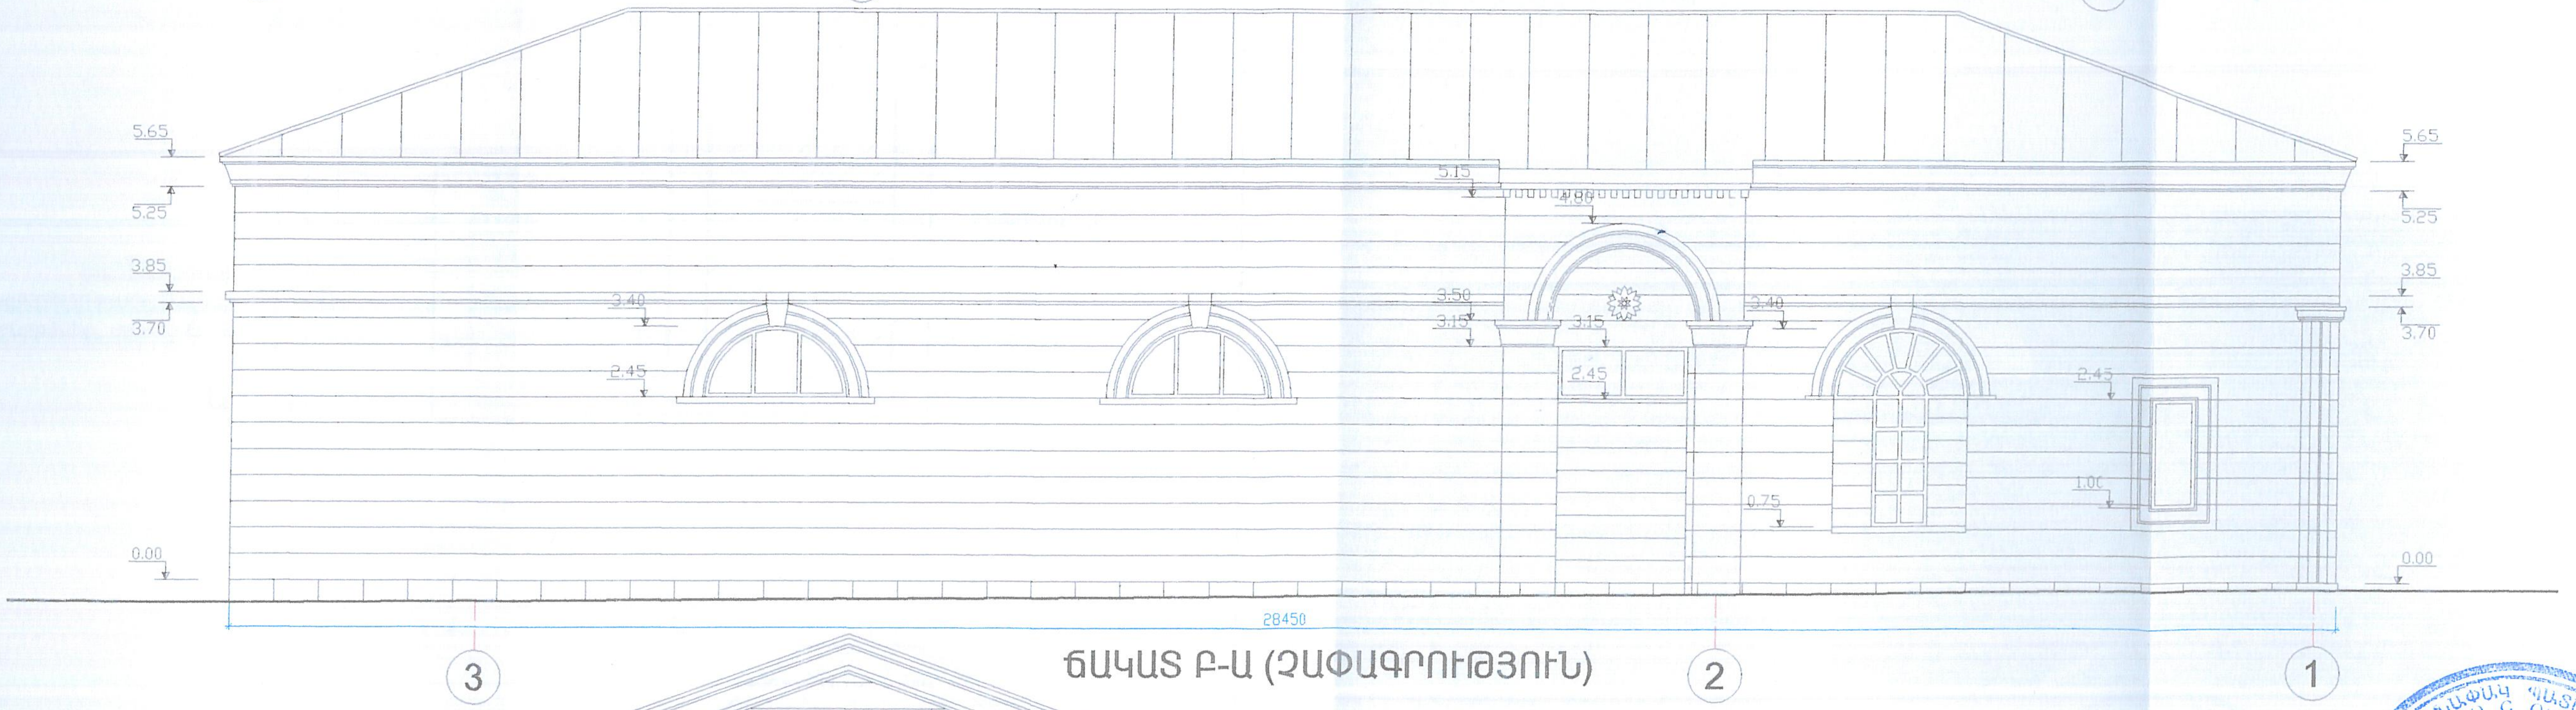
# ԱՌԱՋԻՆ ՀԱՐԿԻ ՀԱՏԱԿԱԳԻԾ

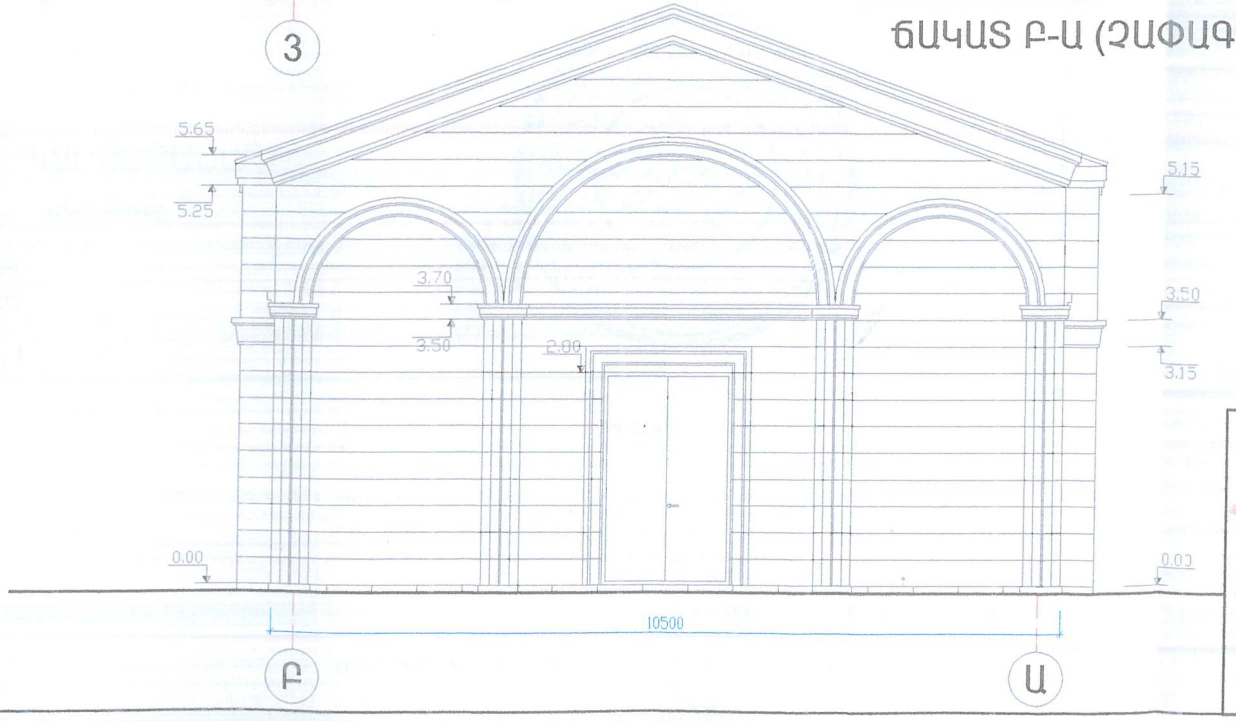


## ՍԵՆՔԵՐԻ ՊԱՐԶԱԲԱՆԱԳԻՐ

| No | Անվանումը |
|---|---|
| 1. | Նախասրահ |
| 2. | Մարզադահլիճ |
| 3. | Հանդերձարան |
| 4. | Ցնցուղարան |
| 5. | Սանհանգույց |

## ՊԱՅՄԱՆԱԿԱՆ ՆՇԱՆՆԵՐ

ՍԵՆՔԻ ՀԱՄԱՐԸ

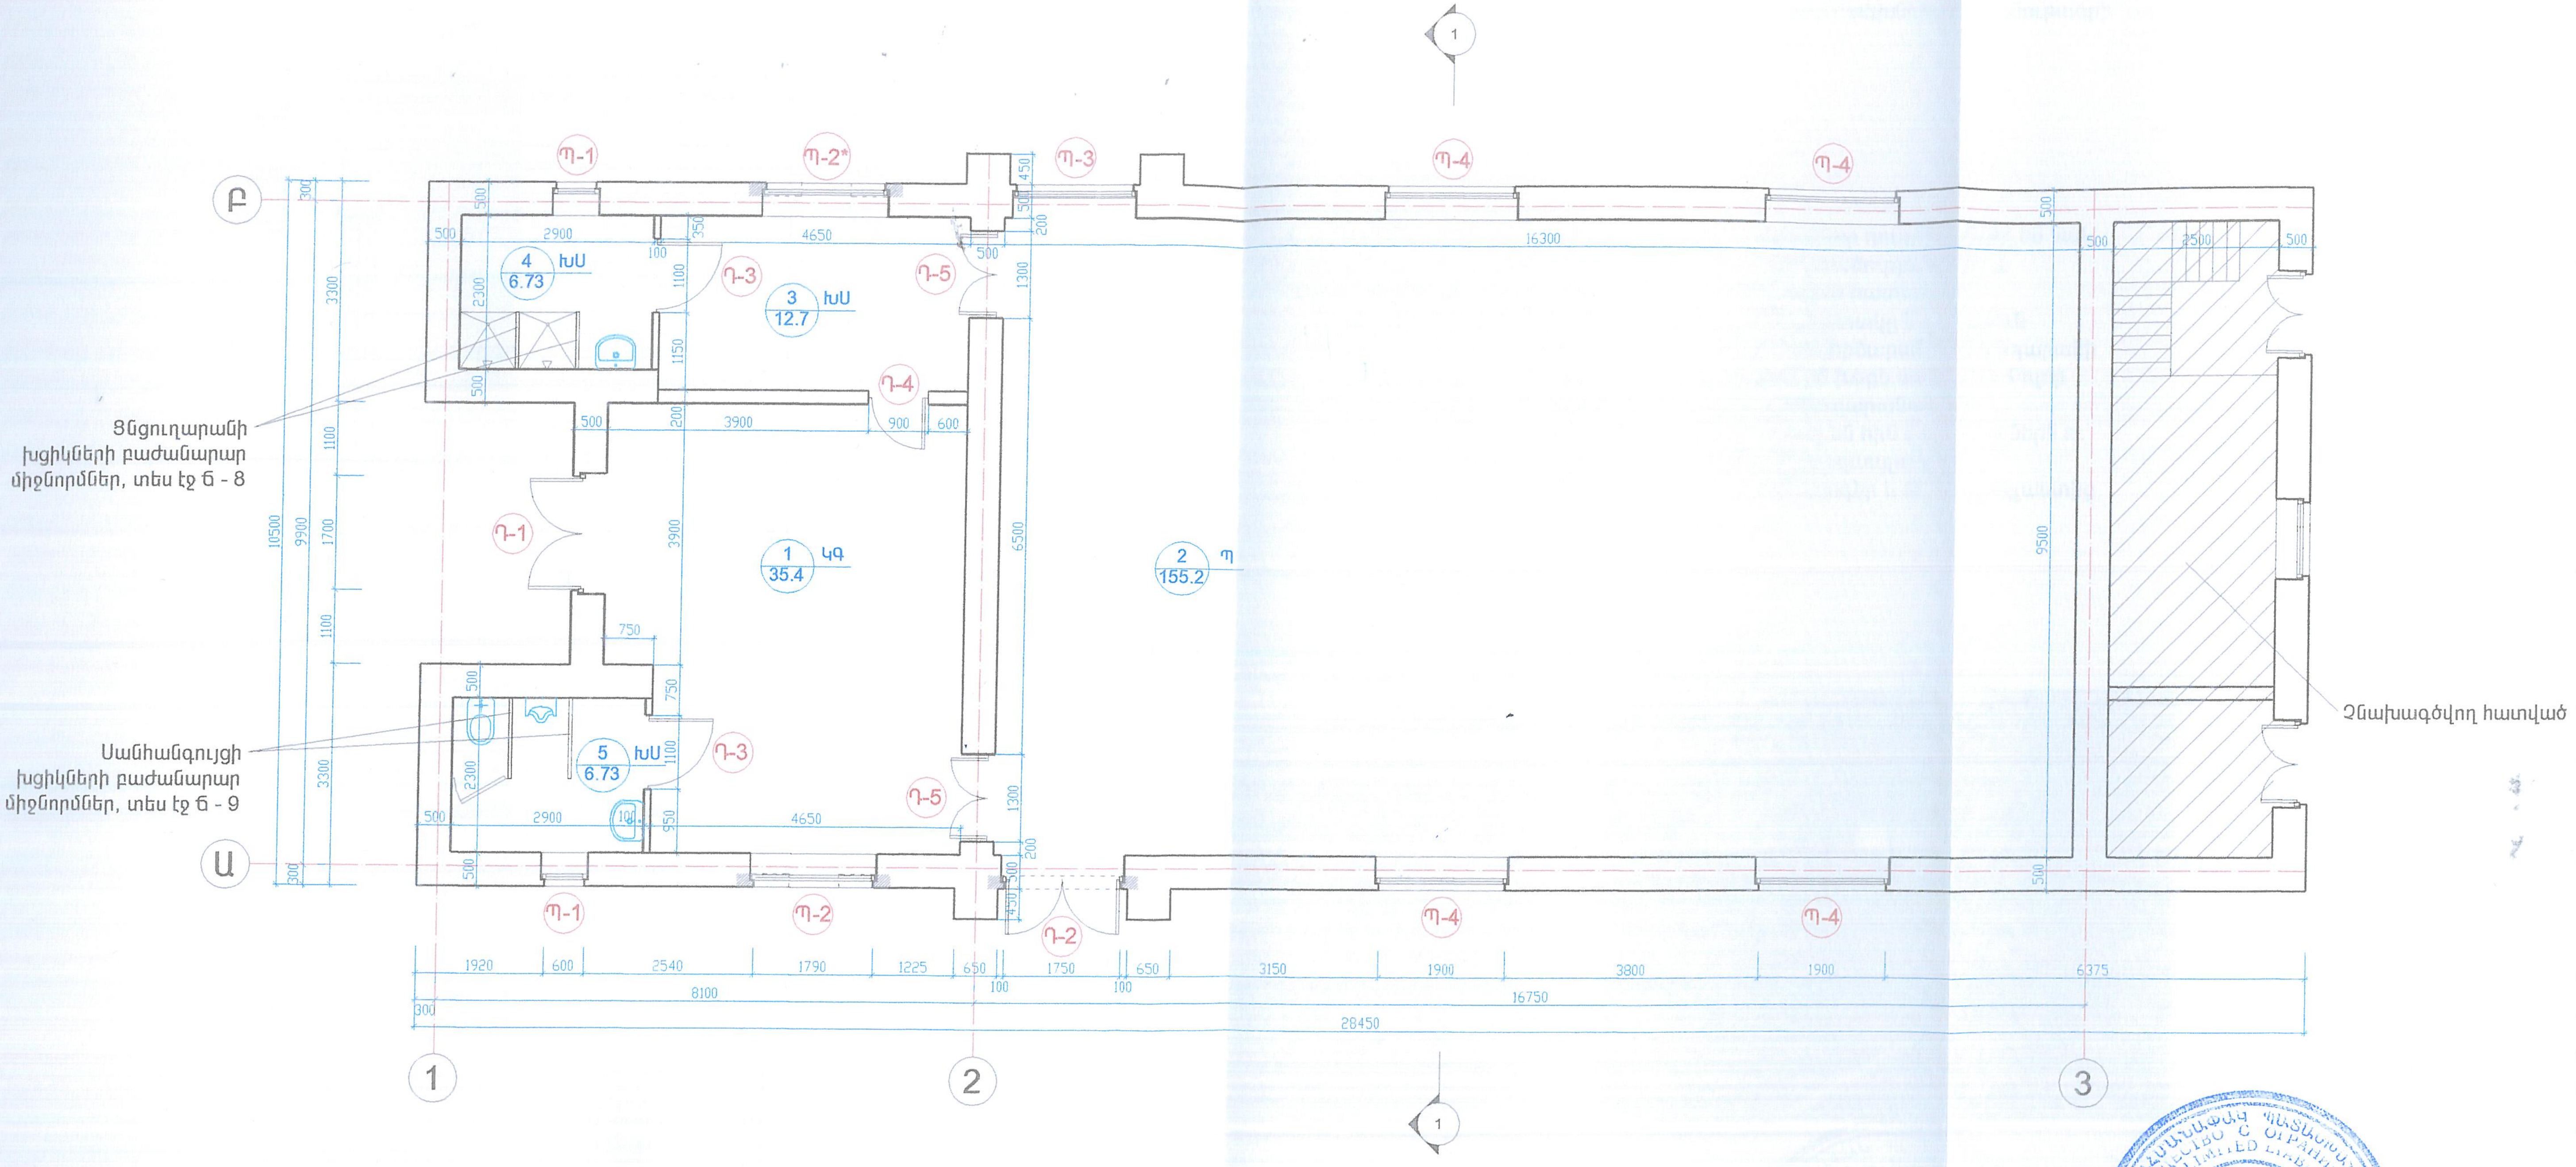ՀԱՏԱԿԻ ՏԵՍԱԿԸ

ՍԵՆՔԻ ՄԱԿԵՐԵՍԸ

ՔԱՐԻ ՇԱՐՎԱԾՔԻ ՔԱՆԴՈՒՄ

Դ-1 ԴՌԱՆ ՄԱԿՆԻՇՈՒՄ

Պ-1 ՊԱՏՈՒՀԱՆԻ ՄԱԿՆԻՇՈՒՄ

YERANG LLC Architectural designing and construction

| | | | | |
|---|---|---|---|---|
| ՆԳՃ | Ռ.ՕԳԳԱՅԱՆ | | ՊԱՏՎԵՐ 10-14/34 | ԱԼԲՈՄ 1 | ՄԱՍ Ճ |
| ԳՃԵՑ | Է. ՇԱՀՊԱՐՈՆՅԱՆ | | | | |
| ԱՄՍԱԹԻՎ | ԳՈՒՅՔԱՀԱՄԱՐ | ԱՐԽԻՎ No | | | |

ՀՀ ՇԻՐԱԿԻ ՄԱՐԶԻ ԱԽՈՒՐՅԱՆ ՀԱՄԱՅՆՔԻ ԲՈՆՑՔԱՄԱՐՏԻ ՄԱՐԶԱԴՊՐՈՑԻ ՎԵՐԱՆՈՐՈԳՄԱՆ ԱՇԽԱՏԱՆՔԱՅԻՆ ՆԱԽԱԳԻԾ

| ՓՈՒԼ | ԹԵՐԹ | ԹԵՐԹԵՐ |
|---|---|---|
| Ա.Ն. | Ճ - 3 | 9 |

ԱՌԱՋԻՆ ՀԱՐԿԻ ՀԱՏԱԿԱԳԻԾ

«ԵՐԱՆԳ» ՍՊԸ

## ՃԱԿԱՏ 1-3




## ՃԱԿԱՏ 3-1




| | | | |
|---|---|---|---|
| ՆԳՃ | Ռ.ՕԳԳԱՅԱՆ | ՊԱՏՎԵՐ 10-14/34 | ԱԼԲՈՄ 1 | ՄԱՍ Ճ |
| ԳԾԵՑ | Է. ՇԱՀՊԱՐՈՆՅԱՆ | | | |

YERANG LLC Architectural designing and construction

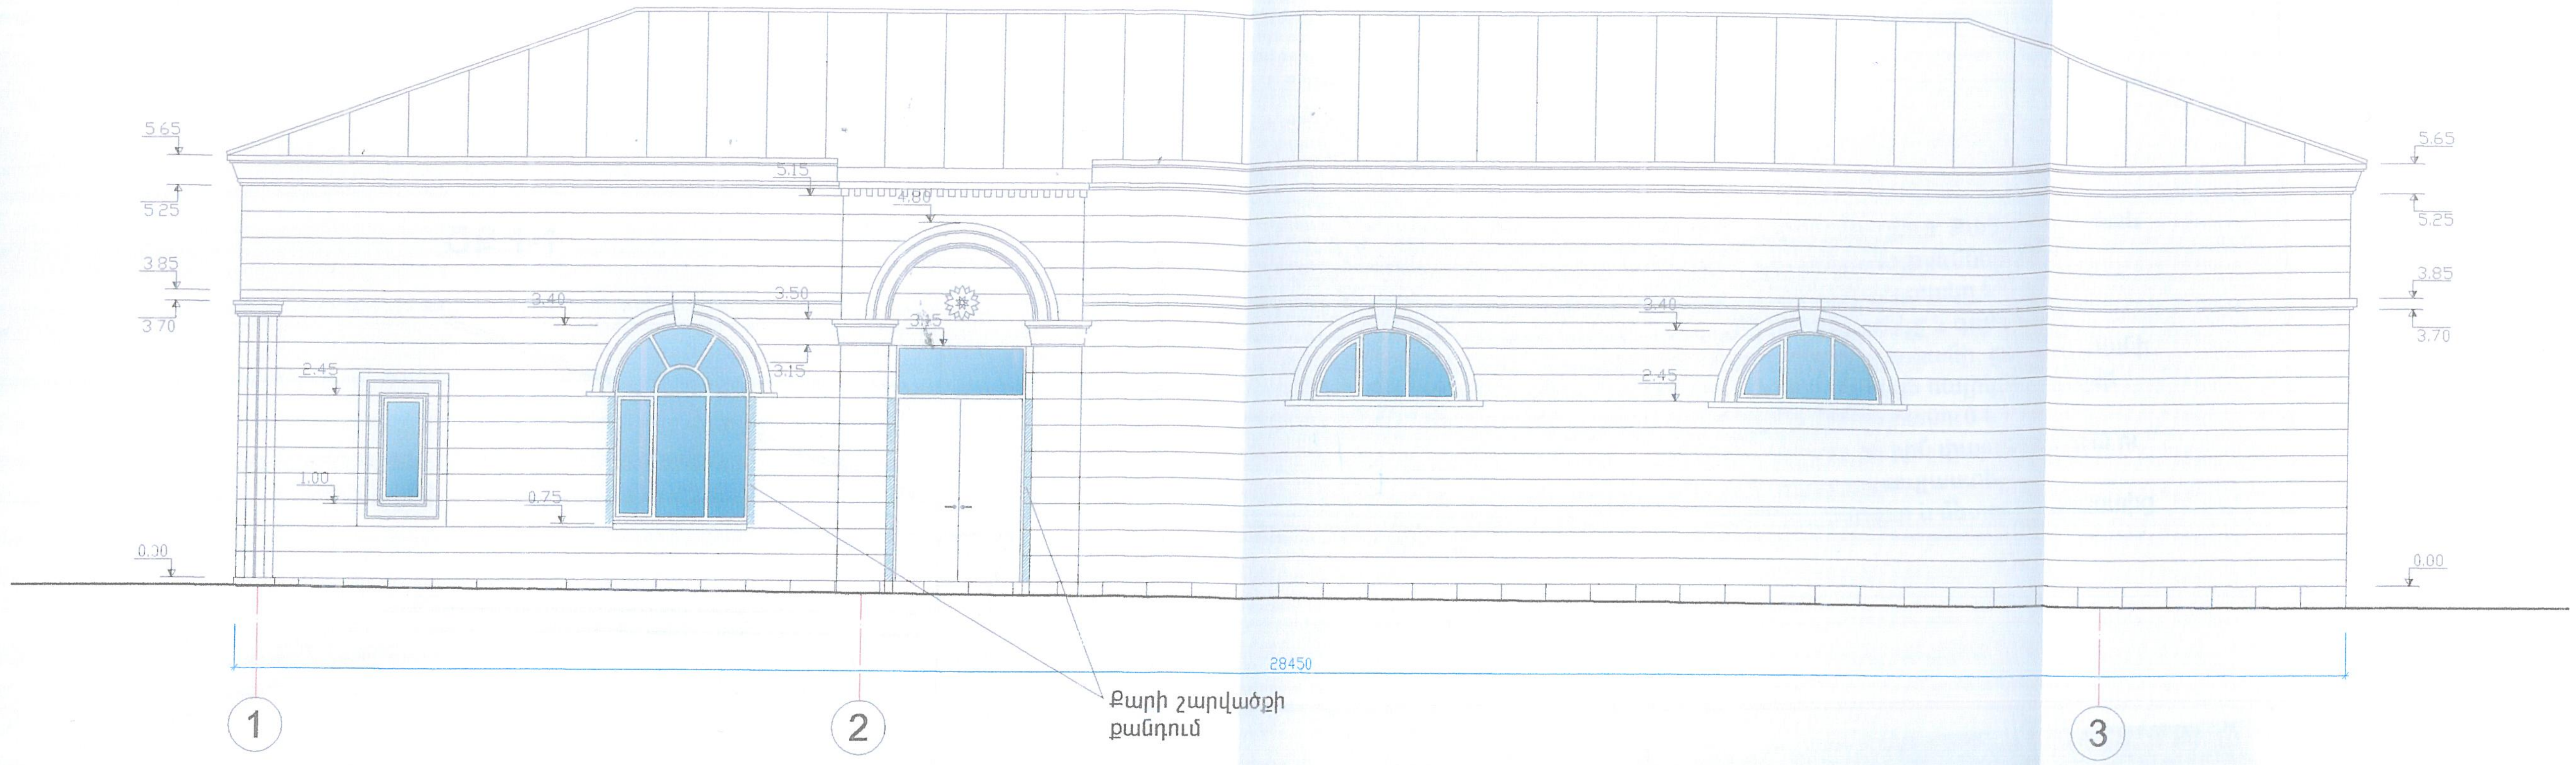ՀՀ ՇԻՐԱԿԻ ՄԱՐԶԻ ԱԽՈՒՐՅԱՆ ՀԱՄԱՅՆՔԻ ԲՈՆՑՔԱՄԱՐՏԻ ՄԱՐԶԱԴՊՐՈՑԻ ՎԵՐԱՆՈՐՈԳՄԱՆ ԱՇԽԱՏԱՆՔԱՅԻՆ ՆԱԽԱԳԻԾ

| ՓՈՒԼ | ԹԵՐԹ | ԹԵՐԹԵՐ |
|---|---|---|
| Ա.Ն. | Ճ - 4 | 9 |
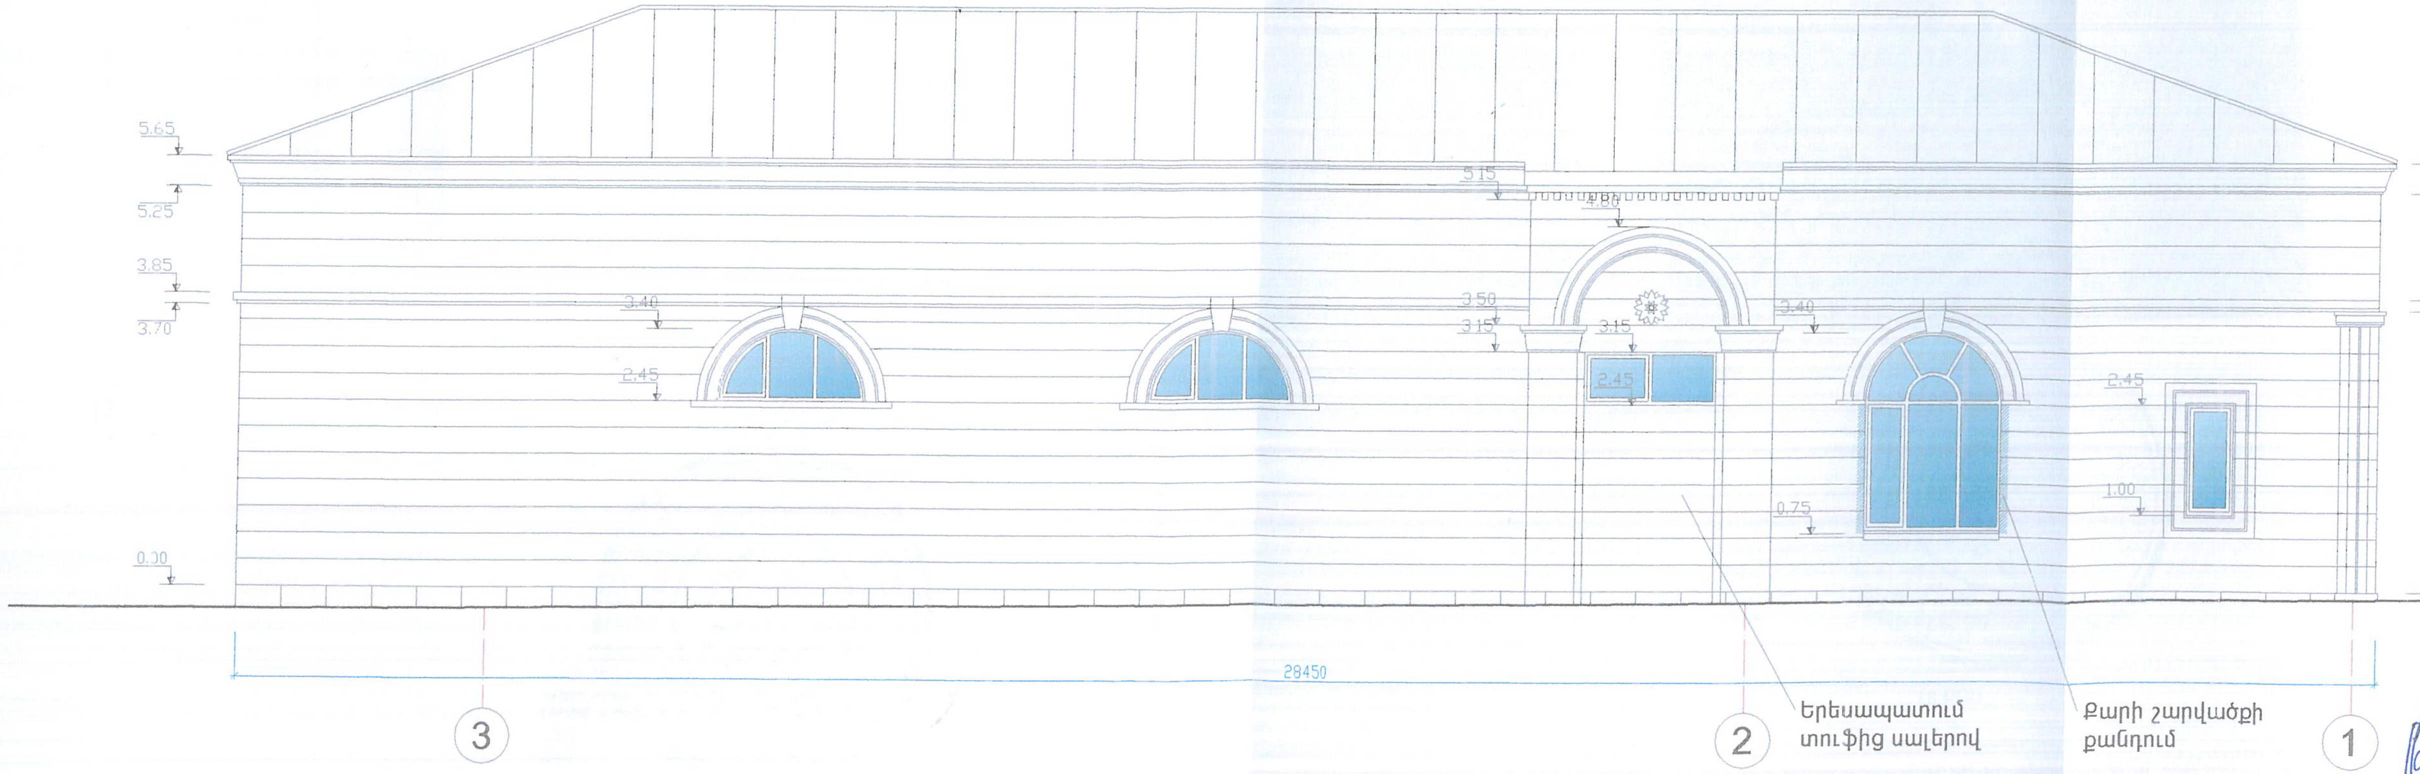
| ԱՄՍԱԹԻՎ | ԳՈՒՅՔԱՀԱՄԱՐ | ԱՐԽԻՎ No |
|---|---|---|

ՃԱԿԱՏ 1-3, ՃԱԿԱՏ 3-1

«ԵՐԱՆԳ» ՍՊԸ

## ՃԱԿԱՏ Բ-Ա




## ԿՏՐՎԱԾՔ 1-1




| | | | | | |
|---|---|---|---|---|---|
| ՆԳՃ | Ռ.ՕԳԳԱՅԱՆ | ՊԱՏՎԵՐ<br>10-14/34 | ԱԼԲՈՄ<br>1 | | ՄԱՍ<br>Ճ |
| ԳԾԵՑ | Է. ՇԱՀՊԱՐՈՆՅԱՆ | | | | |
| | | ՀՀ ՇԻՐԱԿԻ ՄԱՐԶԻ ԱԽՈՒՐՅԱՆ ՀԱՄԱՅՆՔԻ ԲՈՆՑՔԱՄԱՐՏԻ ՄԱՐԶԱԴՊՐՈՑԻ ՎԵՐԱՆՈՐՈԳՄԱՆ ԱՇԽԱՏԱՆՔԱՅԻՆ ՆԱԽԱԳԻԾ | | | |
| | | | ՓՈՒԼ | ԹԵՐԹ | ԹԵՐԹԵՐ |
| | | | Ա.Ն. | Ճ - 5 | 9 |
| ԱՄՍԱԹԻՎ | ԳՈՒՅՔԱՀԱՄԱՐ | ԱՐԽԻՎ No | ՃԱԿԱՏ Բ-Ա, ԿՏՐՎԱԾՔ 1-1 | «ԵՐԱՆԳ» ՍՊԸ | |

YERANG LLC Architectural designing and construction
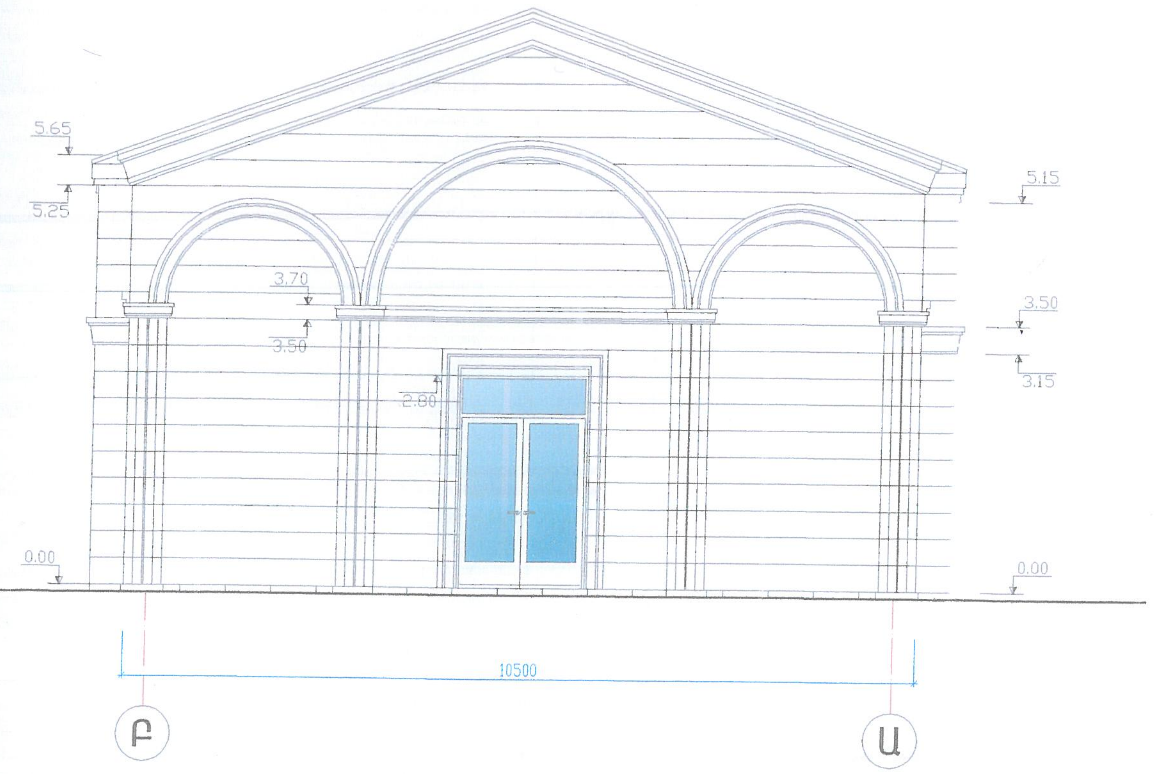
# ԴՌՆԵՐԻ ԵՎ ՊԱՏՈՒՀԱՆՆԵՐԻ ՄԱՍՆԱԳԻՐ

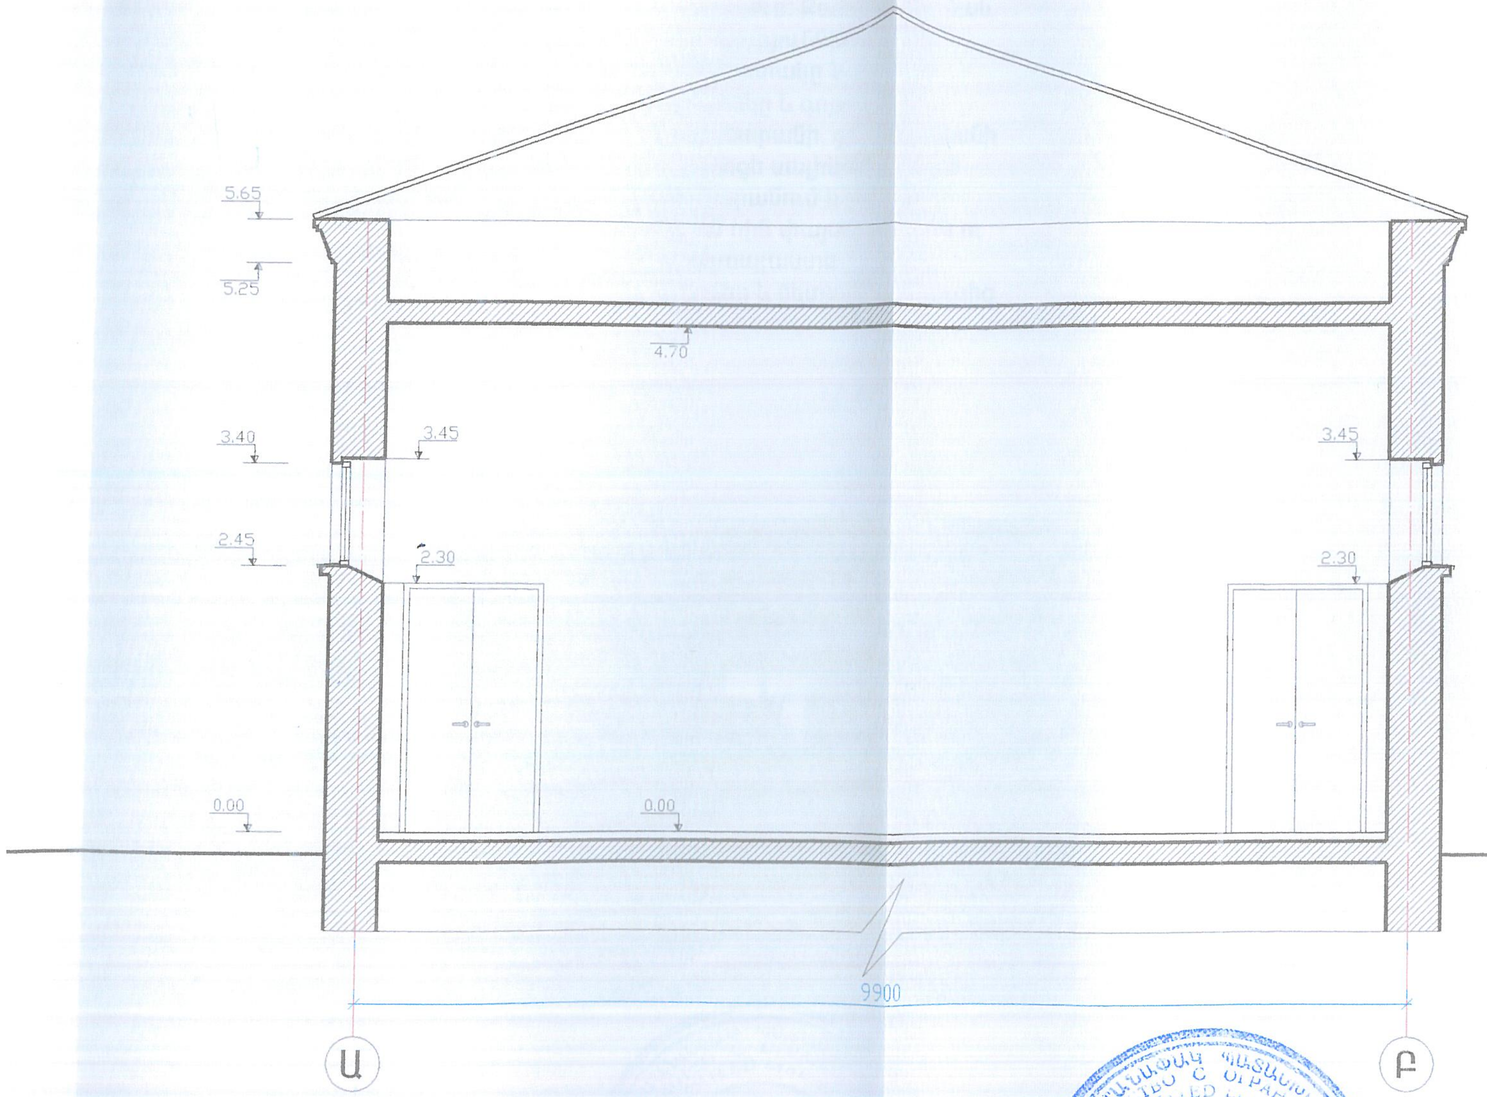

| Նշահարում | Տեսքը | Մակերես (մ2) | Քանակը (հատ) | Ընդհանուր մակերես (մ2) |
|---|---|---|---|---|
| Դ-1 ալյումինե | 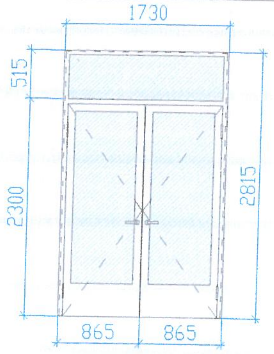  | 4.87 | 1 | 4.87 |
| Դ-2 ալյումինե | 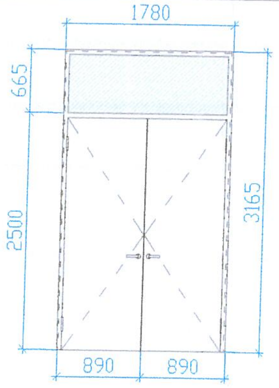  | 5.63 | 1 | 5.63 |
| Դ-3 մետաղա-պլաստե | 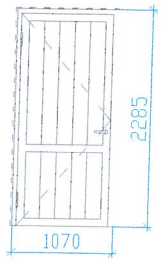  | 2.44 | 2 | 4.89 |
| Դ-4 մետաղա-պլաստե | 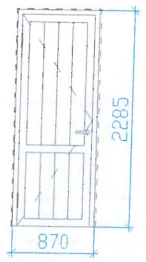  | 1.99 | 1 | 1.99 |

| Նշահարում | Տեսքը | Մակերես (մ2) | Քանակը (հատ) | Ընդհանուր մակերես (մ2) |
|---|---|---|---|---|
| Դ-5 մետաղա-պլաստե | 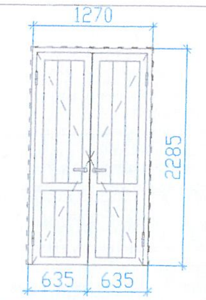  | 2.90 | 2 | 5.80 |
| Դ-6 ալյումինե | 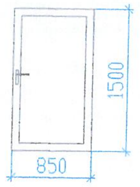  | 1.27 | 1 | 1.27 |
| Պ-1 մետաղա-պլաստե | 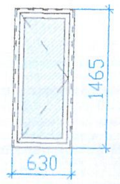  | 0.92 | 2 | 1.84 |
| Պ-2 մետաղա-պլաստե | 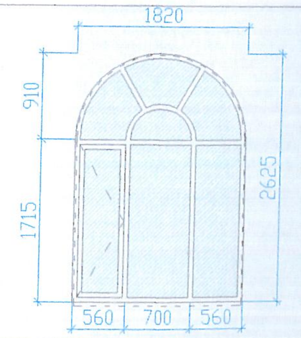  | 4.42 | 2 | 8.84 |
| Պ-3 մետաղա-պլաստե | 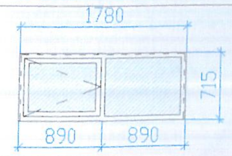  | 1.27 | 1 | 1.27 |
| Պ-4 մետաղա-պլաստե | 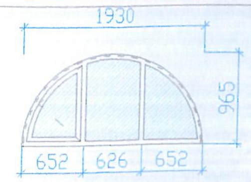  | 1.46 | 4 | 5.85 |

ԾԱՆՈԹԱԳՐՈՒԹՅՈՒՆ

1.ԴՌՆԵՐԻ ԵՎ ՊԱՏՈՒՀԱՆՆԵՐԻ ՉԱՓԵՐԸ ՀՍՏԱԿԵՑՆԵԼ ՏԵՂՈՒՄ ԸՍՏ ԲԱՑՎԱԾՔՆԵՐԻ ՉԱՓԵՐԻ
2.Պ-1 ԵՎ Պ-2* ՊԱՏՈՒՀԱՆՆԵՐԻ ԱՊԱԿԻՆԵՐՆ ԻՐԱԿԱՆԱՑՆԵԼ ԱՆԹԱՓԱՆՑ

YERANG LLC Architectural designing and construction

| | | | | |
|---|---|---|---|---|
| ՆԳճ | Ռ.ՕԳԳԱՅԱՆ | ՊԱՏՎԵՐ 10-14/34 | ԱԼԲՈՄ 1 | ՄԱՍ ճ |
| ԳԾԵՑ | Է. ՇԱՀՊԱՐՈՆՅԱՆ | | | |
| | | ՀՀ ՇԻՐԱԿԻ ՄԱՐԶԻ ԱԽՈՒՐՅԱՆ ՀԱՄԱՅՆՔԻ ԲՌՆՑՔԱՄԱՐՏԻ ՄԱՐԶԱԴՊՐՈՑԻ ՎԵՐԱՆՈՐՈԳՄԱՆ ԱՇԽԱՏԱՆՔԱՅԻՆ ՆԱԽԱԳԻԾ | | |
| | | ՓՈՒԼ Ա.Ն. | ԹԵՐԹ ճ - 6 | ԹԵՐԹԵՐ 9 |
| ԱՄՍԱԹԻՎ | ԳՈՒՅՔԱՀԱՄԱՐ | ԱՐԽԻՎ No | ԴՌՆԵՐԻ ԵՎ ՊԱՏՈՒՀԱՆՆԵՐԻ ՄԱՍՆԱԳԻՐ | «ԵՐԱՆԳ» ՍՊԸ |

## ՀԱՐԴԱՐՄԱՆ ԱՇԽԱՏԱՆՔՆԵՐԻ ՄԱՍՆԱԳԻՐ

| | Կատարվող շինարարական աշխատանքներ | Չափման միավոր | Ընդամենը |
|---|---|---|---|
| Պատ | Երեսապատում տուֆից սալերով | Մ2 | 4,29 |
| | Գաջի սվաղի 30%-ի վերանորոգում | Մ2 | 108,12 |
| | Ներկում լատեքսաներկով | Մ2 | 360,41 |
| | Շեպությունների սվաղ | Մ2 | 26,22 |
| | Շեպությունների ներկում | Մ2 | 26,22 |
| | Ցեմենտավազե սվաղի իրականացում | Մ2 | 90,32 |
| | Հարդարում խեցե սալիկներով | Մ2 | 48,72 |
| Առաս-տաղ | Բաղդադ-սվաղով առաստաղի իրականացում | Մ2 | 215,29 |
| | Կախովի առաստաղի իրականացում | Մ2 | 13,34 |
| | Ցինկապատ թիթեղից պատուհանագոգերի իրականացում | գծ մ | 11,18 |
| | Մետաղապլաստից պատուհանագոգերի իրականացում | գծ մ | 3,78 |

## ԱՊԱՄՈՆՏԱԺՄԱՆ ԱՇԽԱՏԱՆՔՆԵՐԻ ՄԱՍՆԱԳԻՐ

| Կատարվող շինարարական աշխատանքներ | Չափման միավոր | Ընդամենը |
|---|---|---|
| Քարի շարվածքի քանդում | Մ3 | 1,56 |
| Պատերի ներկի քերում | Մ2 | 360,41 |
| Պատերի սվաղի քանդում | Մ2 | 90,32 |
| Փայտե հատակի քանդում | Մ2 | 155,21 |
| Սալահատակի քանդում | Մ2 | 35,37 |
| Բաղդադ-սվաղով առաստաղի քանդում | Մ2 | 215,29 |
| Դռների ապամոնտաժում | Մ2 | 17,55 |
| Պատուհանների ապամոնտաժում | Մ2 | 15,53 |

## ՀԱՏԱԿՆԵՐԻ ՄԱՍՆԱԳԻՐ

| ՀԱՏԱԿԻ ԱՆՎԱՆՈՒՄԸ ԸՍՏ ՆԱԽԱԳԾԻ | ՀԱՏԱԿԻ ՍԽԵՄԱՆ | ՀԱՏԱԿԻ ՇԵՐՏԵՐԸ ԵՎ ՆՐԱՆՑ ՀԱՍՏՈՒԹՅՈՒՆԸ | ՄԱԿԵՐԵՍԸ |
|---|---|---|---|
| Պ | 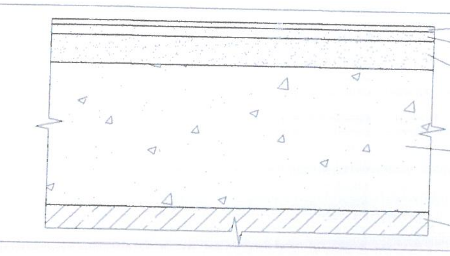 | 1.ՊՎՔ-ծածկույթ, 4.5մմ; պաշտպանիչ շերտը հոմոգեն, 1.0մմ<br>2.Սոսնձային մածուկ, 10մմ<br>3.Ցեմ.ավազի հարթեցնող շերտ Մ-100, 30մմ<br>4.Բետոնի նախապատրաստական շերտ, 150մմ<br>5.Գոյություն ունեցող բետոնի նախապատրաստական շերտ | 155.2 |
| ԿԳ | 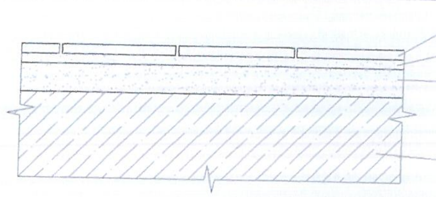 | 1.Կերամոգրանիտ, 10մմ<br>2.Սոսնձային մածուկ, 10մմ<br>3.Ցեմ.ավազի հարթեցնող շերտ Մ-100, 30մմ<br>4.Գոյություն ունեցող բետոնե հատակ | 35.4 |
| ԽՍ | 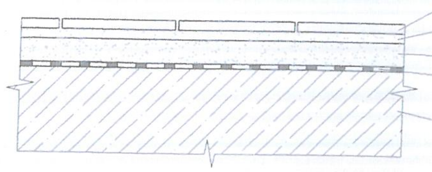 | 1.Խեցե սալիկներ, 10մմ<br>2.Սոսնձային մածուկ, 10մմ<br>3.Ցեմ.ավազի հարթեցնող շերտ Մ-100, 25մմ<br>4.Ջրամեկուսիչ շերտ, 5մմ<br>5.Գոյություն ունեցող ցեմենտե հատակ | 26.2 |

| | | | | |
|---|---|---|---|---|
| ՆԳճ | Ռ.ՕԳԳԱՅԱՆ | ՊԱՏՎԵՐ 10-14/34 | ԱԼԲՈՄ 1 | ՄԱՍ ճ |
| ԳԾԵՑ | Է. ՇԱՀՊԱՐՈՆՅԱՆ | | | |
| | | ՀՀ ՇԻՐԱԿԻ ՄԱՐԶԻ ԱԽՈՒՐՅԱՆ ՀԱՄԱՅՆՔԻ ԲՈՆՑՔԱՄԱՐՏԻ ՄԱՐԶԱԴՊՐՈՑԻ ՎԵՐԱՆՈՐՈԳՄԱՆ ԱՇԽԱՏԱՆՔԱՅԻՆ ՆԱԽԱԳԻԾ | | |
| | | | ՓՈՒԼ | ԹԵՐԹ / ԹԵՐԹԵՐ |
| | | | Ա.Ն. | ճ - 7 / 9 |
| ԱՄՍԱԹԻՎ | ԳՈՒՅՔԱՀԱՄԱՐ | ԱՐԽԻՎ No | ՀԱՐԴԱՐՄԱՆ ԱՇԽԱՏԱՆՔՆԵՐԻ ՄԱՍՆԱԳԻՐ, ԱՊԱՄՈՆՏԱԺՄԱՆ ԱՇԽԱՏԱՆՔՆԵՐԻ | «ԵՐԱՆԳ» ՍՊԸ |

YERANG LLC Architectural designing and construction