



Գեղարքունիքի մարզի Գավառ Ազատության 2
հեռ: +(374264) 2 23 29 e-mail: haferdgas@mail.ru

«ԹԻՎ 28 ՇՄՇ» ԲԲԸ

ՀՀ Գեղարքունիքի մարզի Ներքին Գետաշեն համայնքի ոռոգման համակարգի կառուցում
Ա Շ Խ Ա Տ Ա Ն Ք Ա Յ Ի Ն Ն Ա Խ Ա Գ Ի Ծ

ՊԵՏԱԿԱՆ ԼԻՑԵՆԶԻԱ

ՊԼ-12736 ԶԱՂԱՔԱՇԻՆԱԿԱՆ ՓԱՍՏԱԹՂԹԵՐԻ ՄՇԱԿՄԱՆ ԵՎ ՓՈՐՁԱՔՆՆՈՒԹՅԱՆ
ԼԻՑԵՆԶԻԱՅԻ ՆԵՐԴԻՐ 01 ԲՆԱԿԵԼԻ ՀԱՍԱՐԱԿԱԿԱՆ ԵՎ ԱՐՏԱԴՐԱԿԱՆ
ԼԻՑԵՆԶԻԱՅԻ ՆԵՐԴԻՐ 03 ՀԻՂՐՈՏԵԽՆԻԿԱԿԱՆ

ԿԱՏԱՐՈՂ՝
«ԹԻՎ 28 ՇՄՇ» ԲԲԸ
ՏՆՕՐԵՆ՝

Թ. ԳԱՓՈՅԱՆ

ԳԱՎԱՌ 2017 թ.

ՀՀ Գեղարքունիքի մարզի Ներքին Գետաշեն համայնքի ոռոգման համակարգի կառուցում

Աշխատանքների ծավալների ամփոփագիր

| h/h | Աշխատանքների և ծախսերի անվանումը | Չափի միավոր | Քանակը |
|-----|--|----------------|--------|
| 1 | 2 | 3 | 4 |
| | Ոռոգման ցանց | | |
| | Հողային աշխատանքներ | | |
| 1 | Առկա քայքայված հավաքովի ե/բ վաքերի ապամոնտաժում 48 գմ | մ ³ | 4,896 |
| 2 | 3-րդ կարգի բնահողի ձեռքով փորում խրամուղում | մ3 | 29,250 |
| 3 | Քանդած բնահողերի բարձում ձեռքով ինքնաթափ | տն | 52,65 |
| 4 | Տեղափոխում 3 կմ լցակույտ | տն | 52,65 |
| | Ոռոգման ցանց | | |
| 1 | Ավազակոպճային նախապատրաստական շերտ 10սմ | մ ³ | 11,70 |
| 2 | Հավաքովի ե/բ JIP 4 6մ-0,43 մ3 տիպի վաքերի տեղադրում ներառյալ հողի հետ շրվող մակերեսի բխումային ջրամեկուսացումը , 234 գմ-37 հատ | մ ³ | 15,910 |
| 3 | բխումա-պոլիմերային մածիկ | կգ | 32,4 |
| 4 | ռետինե լարան, Φ2-2.5սմ | մ | 12,96 |
| 5 | ցեմենտ-ավազե շաղախ | մ3 | 0,43 |
| 6 | սոսնձող մածուկ "BX" | կգ | 3,51 |
| | Հոր քրթողով 7հատ | | |
| | Հողային աշխատանքներ | | |
| 1 | III կարգի գրունտի մշակում ձեռքով | մ ³ | 2,80 |
| 2 | Քանդած բնահողերի բարձում ձեռքով ինքնաթափ | տ | 5,04 |
| 3 | Բարձաց բնահողերի տեղափոխում 3կմ | տ | 5,04 |
| 4 | Ավազակոպճային նախապատրաստական շերտ 10սմ | մ ³ | 1,61 |
| 5 | Բետոնային աշխատանքներ | | |
| 1 | Հատակ միաձույլ B15, դասի բետոնից | մ ³ | 4,06 |
| 2 | Պատեր միաձույլ B15, դասի բետոնից | մ ³ | 3,85 |
| | Խողովակներ, խողովակամրաններ | | |
| 1 | Φ325x4մմ պողպատե խողովակների մոնտաժ | մ | 7,00 |
| | Մետաղական կոնստրուկցիաներ | | |
| 1 | Փականներ հարթ 300x400 | տ | 0,25 |
| 2 | Մետաղական դիաֆրագմա 4մմ պողպատե քիթեղից | տ | 0,05 |
| | Մեկուսիչ աշխատանքներ | | |
| 1 | Մետաղական էլեմենտների ներկում երկշերտ ջրակայուն ներկով | մ ² | 0,84 |
| 2 | Φ325մմ պողպատե խողովակի նորմալ հիդրոմեկուսացում | մ | 7,00 |
| | Անկյունային հոր 3հատ | | |
| | Հողային աշխատանքներ | | |
| 1 | III կարգի գրունտի մշակում ձեռքով | մ ³ | 1,20 |
| 2 | Քանդած բնահողերի բարձում ձեռքով ինքնաթափ | տ | 2,16 |
| 3 | Բարձաց բնահողերի տեղափոխում 3կմ | տ | 2,16 |
| 4 | Ավազակոպճային նախապատրաստական շերտ 10սմ | մ ³ | 0,69 |
| | Բետոնային աշխատանքներ | | |
| 1 | Հատակ միաձույլ B15 դասի բետոնից | մ ³ | 1,74 |
| 2 | Պատեր միաձույլ B15 դասի բետոնից | մ ³ | 1,65 |

ՀՀ Գեղարքունիքի մարզի Ներքին գետաշեն համայնքի ոռոգման համակարգի կառուցում




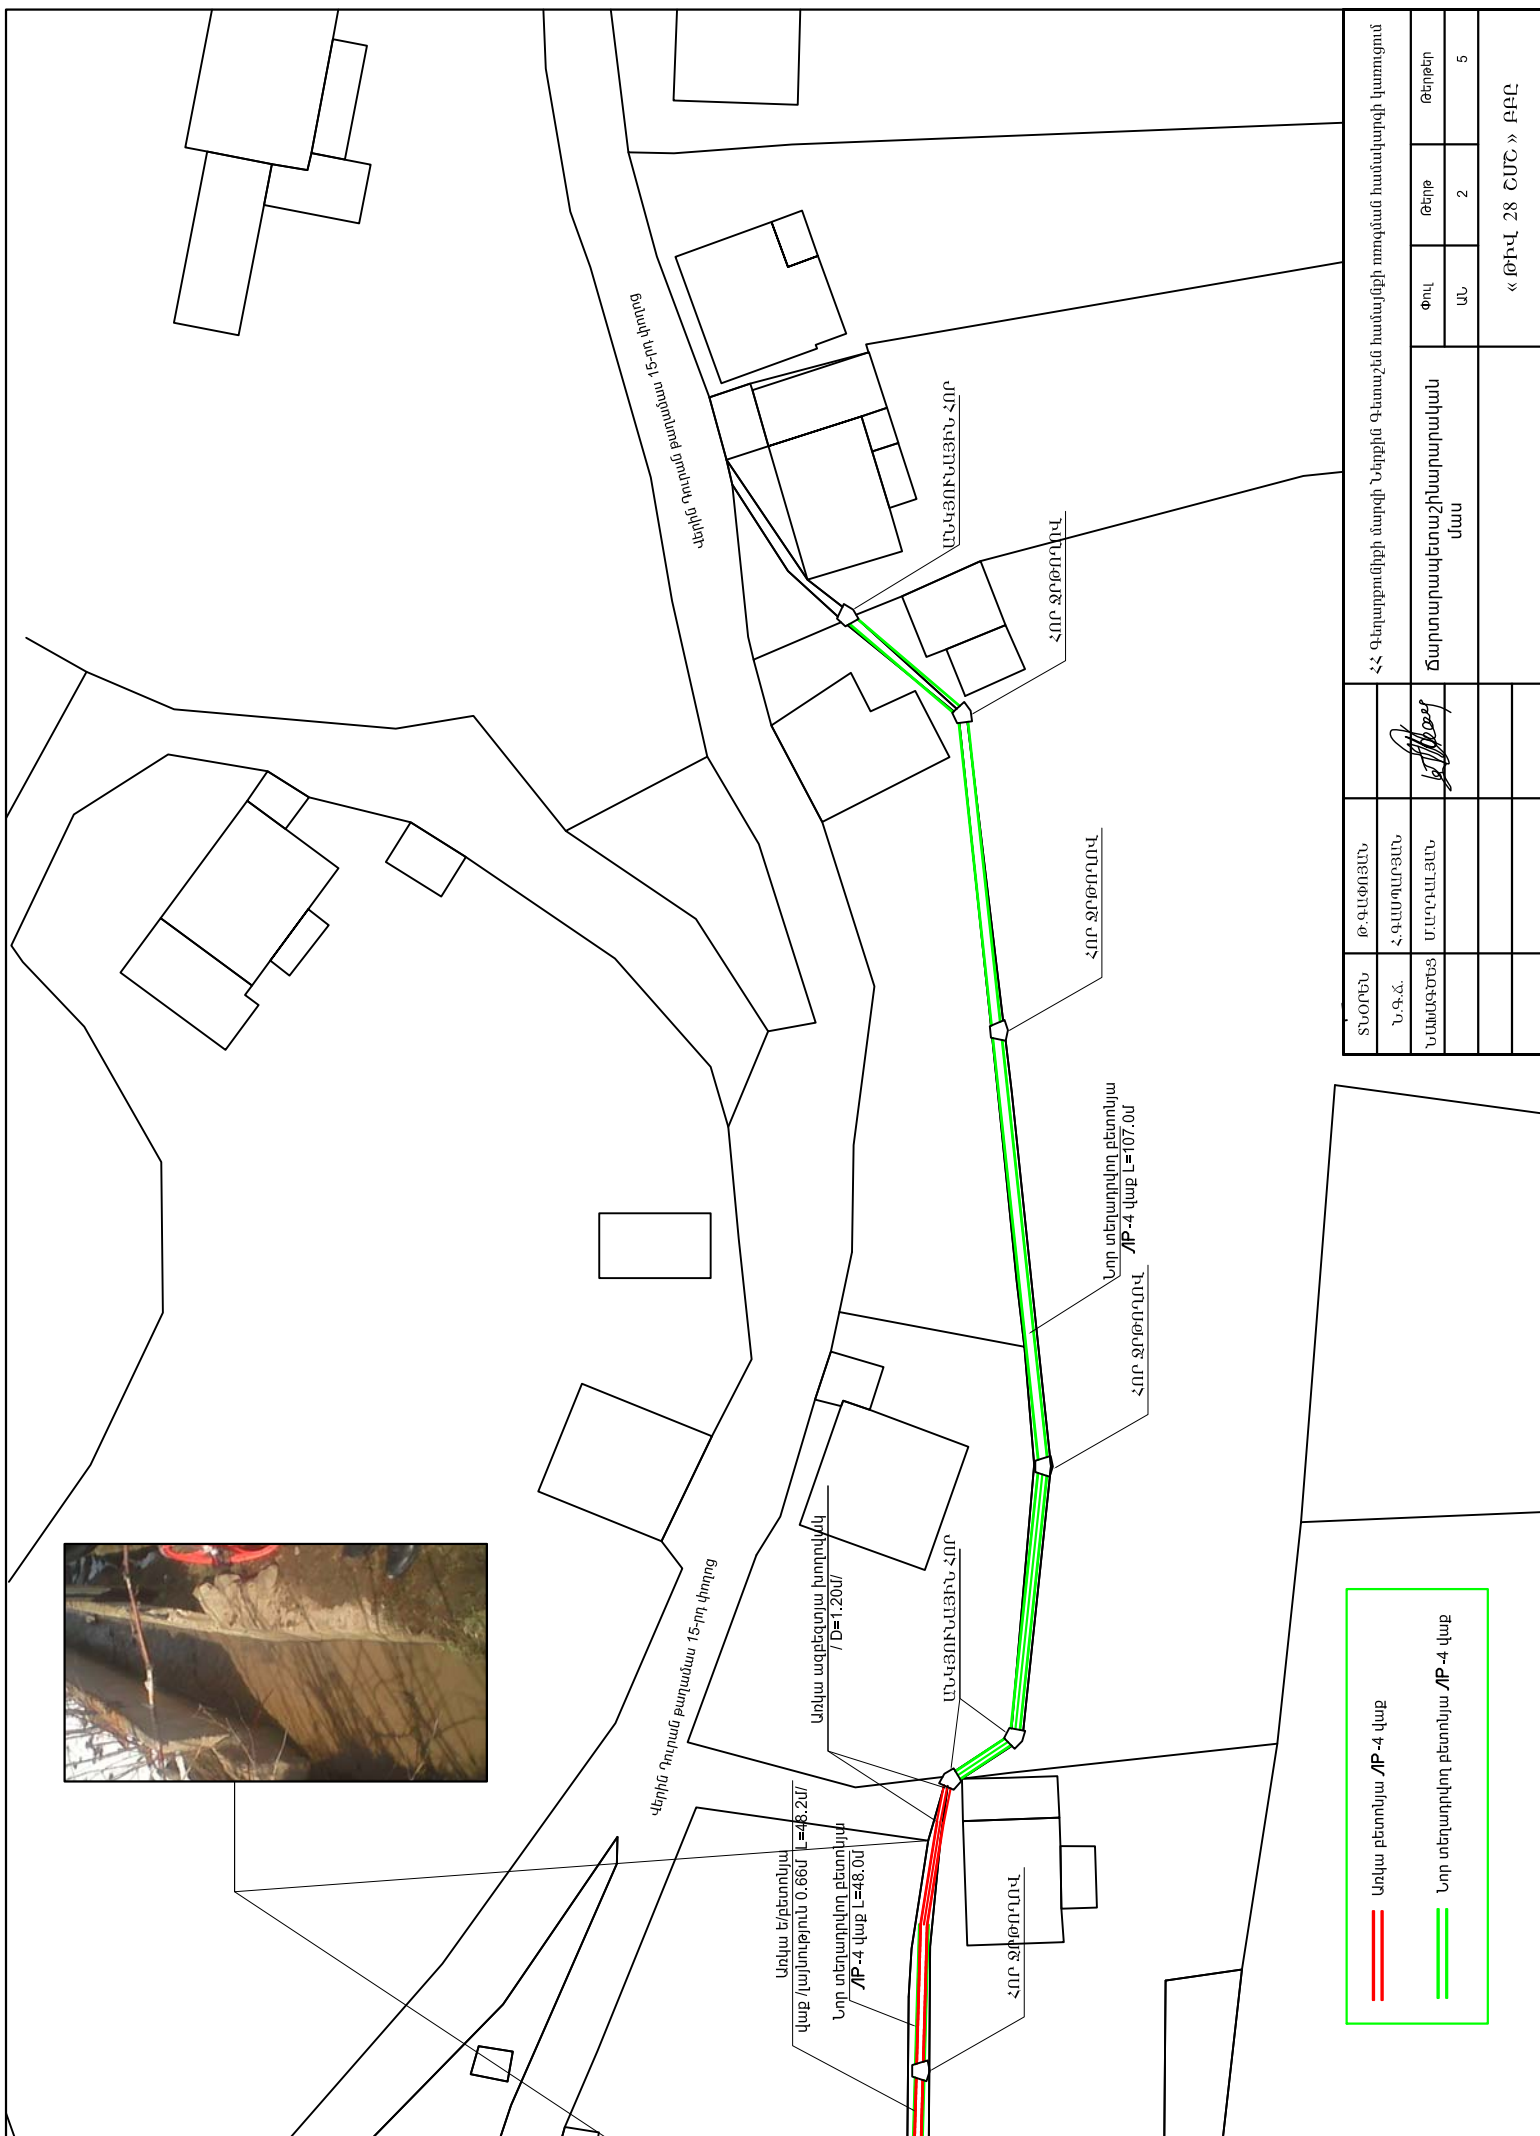
Վերին դուրան բարձրանա 15-րդ փուլով

Առկա բետոնյա ՊՔ-4 Վաք L=29.1մ

Նոր տեղադրվող բետոնյա ՊՔ-4 Վաք L=77.3մ


ՀՈՐ ՁԻԹՈՒՄՈՎ

| | | | | | | | | | | | | |
|-----------|--------------|---|--|-------------------------------|--|---------------------|--|---|--|--------|--|--|
| | | | | | | | | ՀՀ Գեղարքունիքի մարզի Ներքին գետաշեն համայնքի ոռոգման համակարգի կառուցում | | | | |
| ՏՆՕՐԵՆ | Թ. ԳԱՓՈՅԱՆ |  | | Ճարտարապետաշինարարական մաս | | Փուլ | | Թերթ | | Թերթեր | | |
| Ն. Գ. Հ. | Հ. ԳԱՍՏՐՈՅԱՆ | | | | | ՍԼ | | 1 | | 5 | | |
| ՆԱԽԱԳԵՏԵՑ | | | | | | | | | | | | |
| | | | | | | « ԹԻՎ. 28 ՇՄԸ » ԲԲԸ | | | | | | |




| | | | | | | |
|--------------------|-------------|--|----------------------------|---|-----|------|
| ՀԱՅԿԻՆ | Թ.Գ.ԱՓՈՋԱՆ | | | ՀՀ գեղարվեստի մարզի Ներքին գետաշեն համայնքի կառավարչի կառուցում | | |
| Ն.Գ.Ճ. | Հ.Գ.ԱՊՐԱՅԱՆ | | | | | |
| ՆԱԽԱԳԵՄԵՑ | ՄԱՂԴԱՎԱՅԱՆ | | | | | |
| | | | Ճարտարապետաշինարարական վան | Փուլ | Թեթ | Թեթև |
| | | | | ս | 2 | 5 |
| « Թիւ 28 ՀԱՇ » ԲԲԸ | | | | | | |

Տիպարային կտրվածք

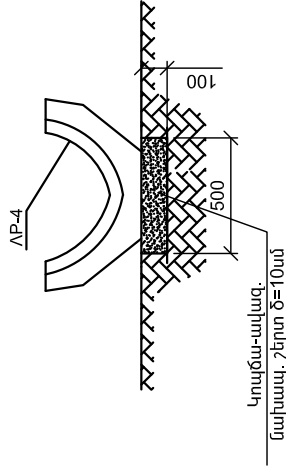


Կարի կառուցվածքը վաթերի միջև Մ1:10

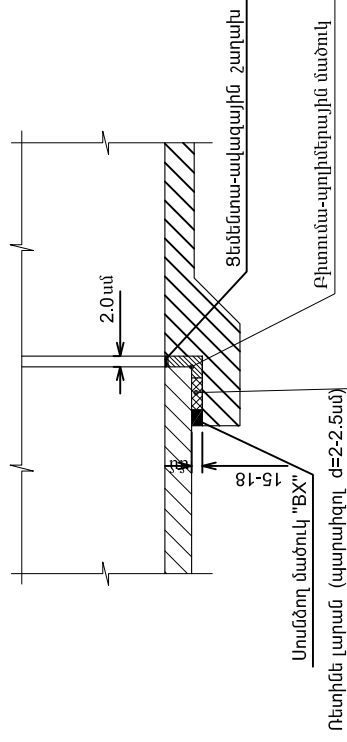


| N N | Անվտանգ | Չափ. միավ |
|-----|--|-------------------------|
| 1 | Առկա քարայված հավաքովի է/ը վաթերի ապամոնումում 48 գմ | 4.9 |
| 2 | 3-րդ կարգի բնահողի ձևերով փորում խրամորում | 29.25 մ ³ |
| 3 | Ավազակաղաթյալին նախապատրաստական շերտ 10սմ | 11.7 մ ³ |
| 4 | Հավաքովի է/ը ՄՔ 4 6ճ-0.43 63 տիպի վաթերի տեղադրում մերաշխյա կողի հետ շրվող մակերևսի բխտումային ջրամեկուսացումը , 234 գմ-37 հատ | 15.91 մ ³ |
| 5 | Քանոած բնահողերի բարձում ձևերով խճմաքափ | 52.65 տն |
| | | |

Նյութերի ծախսը 100մ ջրամեկուսիչ կարի համար(պարտիզոլով)


| № № | Անվտանգ | Չափ. միավ |
|-----|--|--------------------|
| 1 | Բխտուն-պոլիմերային մածուկ | կգ 60 |
| 2 | Ռետինե լարամ (պարսիզող $d=2\cdot2,5$ սմ) | մ 24 |
| 3 | Ցանճնոտ-ավազային շարվա | մ ³ 0.8 |
| 4 | Ստանդո մածուկ "BX" | կգ 6.5 |

| | | | | | | | |
|------------|--------------|---|--|------|------|--------|---|
| ՏՆՕՐԵՆ | Թ՝ ԳԱՓՈՒՅԱՆ | | ՀՀ Գեղարքունիքի մարզի Ներքին Գետաշին համայնքի կառավարի կառուցում | | | | |
| Ն՝ Գ.Ճ. | Հ. ԳԱՍՊՈՒՅԱՆ | | | | | | |
| ՆԱԽԱԳԱՀՈՒՄ | ՄԱՆԿԱԿԱՅԱՆ |  | | | | | |
| | | | Ճարտարապետաշինարարական մաս | Փուլ | Թերթ | Թերթեր | 5 |
| | | | | ԱՆ | 3 | | |
| | | | « ԹԻՎ. 28 ՀԱՄ » ԲԲԸ | | | | |

ԱՆԿՅՈՒՆԱՅԻՆ ՀՈՐ ՋՐԹՈՂՈՎ
Մ1:50

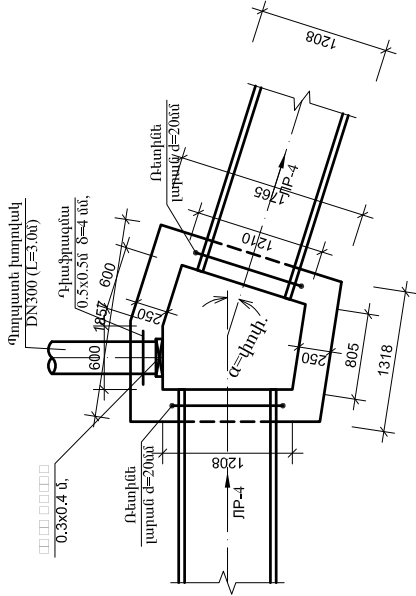

ՈՐՈՒԳՄԱՆ ԱՌՎԻ ՀԱՄԱՐ ՆԱԽԱԳԾՎՈՂ
ՀՈՐԵՐԻ ՏԻՊԱՅԻՆ ԼԱՅՆԱԿՆ
ԿՏՐՎԱԾՔ, Մ1:50

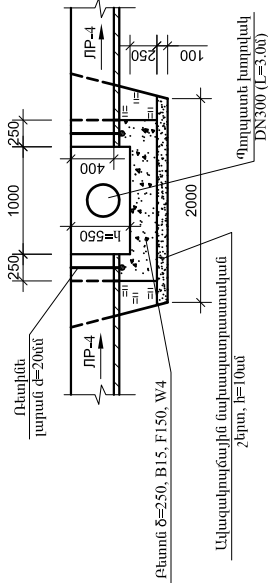


ԱՇԽԱՏԱՆՔՆԵՐԻ ԾԱՎԱԼՆԵՐ
(1 ԿԱՌՈՒՑՎԱԾՔԻ ՀԱՄԱՐ)/7-հատ/


| Հ/Հ N | Ա Ն Վ Ա Ն ՈՒ Մ | Չափ, միավոր | Քանակ | Ծանոթություն |
|--------------------------------|--|----------------|---------|--------------|
| 1 | 2 | 3 | 4 | 5 |
| ԿԱՌՈՒՑՎԱԾՔՆԵՐ | | | | |
| Փորձարկման նշանակում III կարգի | | | | |
| 1 | գործունեություն ձեռքով, բարձրագույն | մ ³ | 0.4 | - |
| 2 | Լվազարկում ձեռքով, բարձրագույն | մ ³ | 0.23 | - |
| 3 | Հորերի հատման միջոցով բետոնի | մ ³ | 0.58 | - |
| 4 | Հորերի պատերի միջոցով բետոնի | մ ³ | 0.55 | - |
| 5 | Բետոնի լարում, d=20մմ | գծմ | 9.0 | - |
| 6 | Հարթ փական 300x400 (մեղմում 2 շերտ) | հատ/կգ | 1/35.34 | - |
| 7 | Դիաֆրագմա 500x500, ճ=4մմ | հատ/կգ | 1/7.85 | - |
| 8 | Պողպատե (St) էլ. եռալցիկ խողովակների մեծագույն խորանոցներում DN325x4, նորմալ հավաքագործում մեղմում | գծմ | 1.0 | - |

| | | | | | | |
|----------|---------------|--|--|------|--------|----------------------|
| ՏՆՕՐԵՆ | Թ. Գ. ԼՍՈՒՅԱՆ | | ՀՀ Գեղարքունիքի մարզի Ներքին Գեղարքունի համայնքի տնտեսական համակարգի կառուցում | | | |
| Ն. Գ. Հ. | Հ. Գ. ԼՍՈՒՅԱՆ | | | | | |
| ՆԱԽԱԳԾԵՑ | ՄԱՐԿԱԼԱՆ | | ճարտարապետաշինարարական մաս | | | |
| | | | Փուլ | Թերթ | Թերթեր | |
| | | | ԱՆ | 4 | 5 | |
| | | | ԱՆԿՅՈՒՆԱՅԻՆ ՀՈՐ ՋՐԹՈՂՈՎ Մ1:50 | | | « ԹԻՎ 28 ՀԱՄԱՐ » ԲԲԸ |

ԱՆԿՅՈՒՆԱՅԻՆ ՀՈՐ
Մ1:50

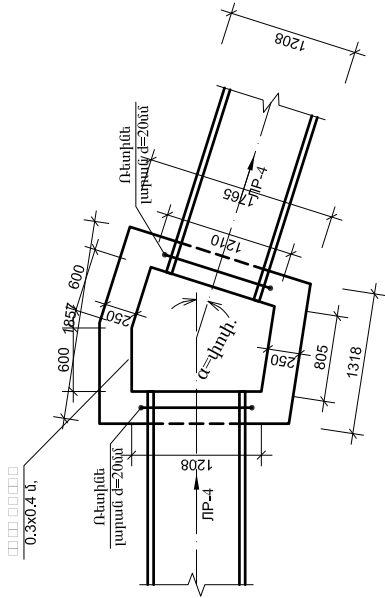

ՈՌՈԳՄԱՆ ԱՌՎԻ ՀԱՄԱՐ ՆԱԽԱԳԾՎՈՂ
ՀՈՐԵՐԻ ՏԻՊԱՅԻՆ ԼԱՅՆԱԿԱՆ
ԿՏՐՎԱԾՔ, Մ1:50

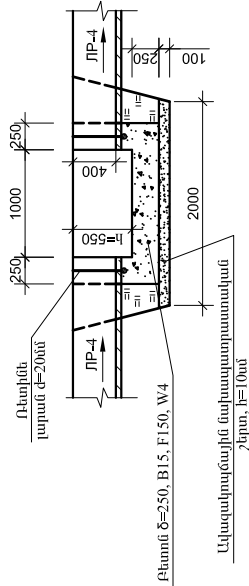

ԱՇԽԱՏԱՆՔՆԵՐԻ ԾԱՎԱԼՆԵՐ
(1 ԿԱՌՈՒՑՎԱԾՔԻ ՀԱՄԱՐ)/3-հատ/

| Հ/Հ N | ԱՆՎԱՆՈՒՄ | Չափ միավոր | Քանակ | Ծանոթություն |
|----------------------------|---|----------------|-------|--------------|
| 1 | 2 | 3 | 4 | 5 |
| ԿԱՌՈՒՑՎԱԾՔՆԵՐ | | | | |
| Փողարանի մշակում III կարգի | | | | |
| 1 | գրունտներում ձեռքով բարձրակ աճ և տեղափոխվելով 3.0մ | մ ³ | 0.4 | - |
| 2 | Լվազարգացված մակագործարարական շերտի իրականացում h=10մ հատուրյանը | մ ³ | 0.23 | - |
| 3 | Հորերի հատումի միաձուլվելու իրականացում ծ=250 (B15, F150, W4) | մ ³ | 0.58 | - |
| 4 | Հորերի պատերի միաձուլվելու իրականացում ծ=250 (B15, F150, W4) | մ ³ | 0.55 | - |
| 5 | Ռեզիմն լարան, d=200մմ | գծմ | 9.0 | - |

| | | | |
|----------|---------------|--|---|
| ՏՆՕՐԵՆ | Թ. Գ. ԼՊՈՒՅԱՆ | | ՀՀ Գեղարքունիքի մարզի Ներքին գետային համայնքի տեղական իսկապազդի կառուցում |
| Ն. Գ. Հ. | Հ. Գ. ԼՊՈՒՅԱՆ | | |
| ՆԱԽԱԳԾԵՑ | ՄԱՐԿԱԼԱՅԱՆ | | Ծարարապետաշինարարական մաս |
| | | | |
| | | | ԱՆԿՅՈՒՆԱՅԻՆ ՀՈՐ Մ1:50 |
| | | | « ԹԻՎ 28 ՀԱՐ » ԲԲԸ |