


Տանիքի ջրահեռացման հատակագիծ Մ1:200

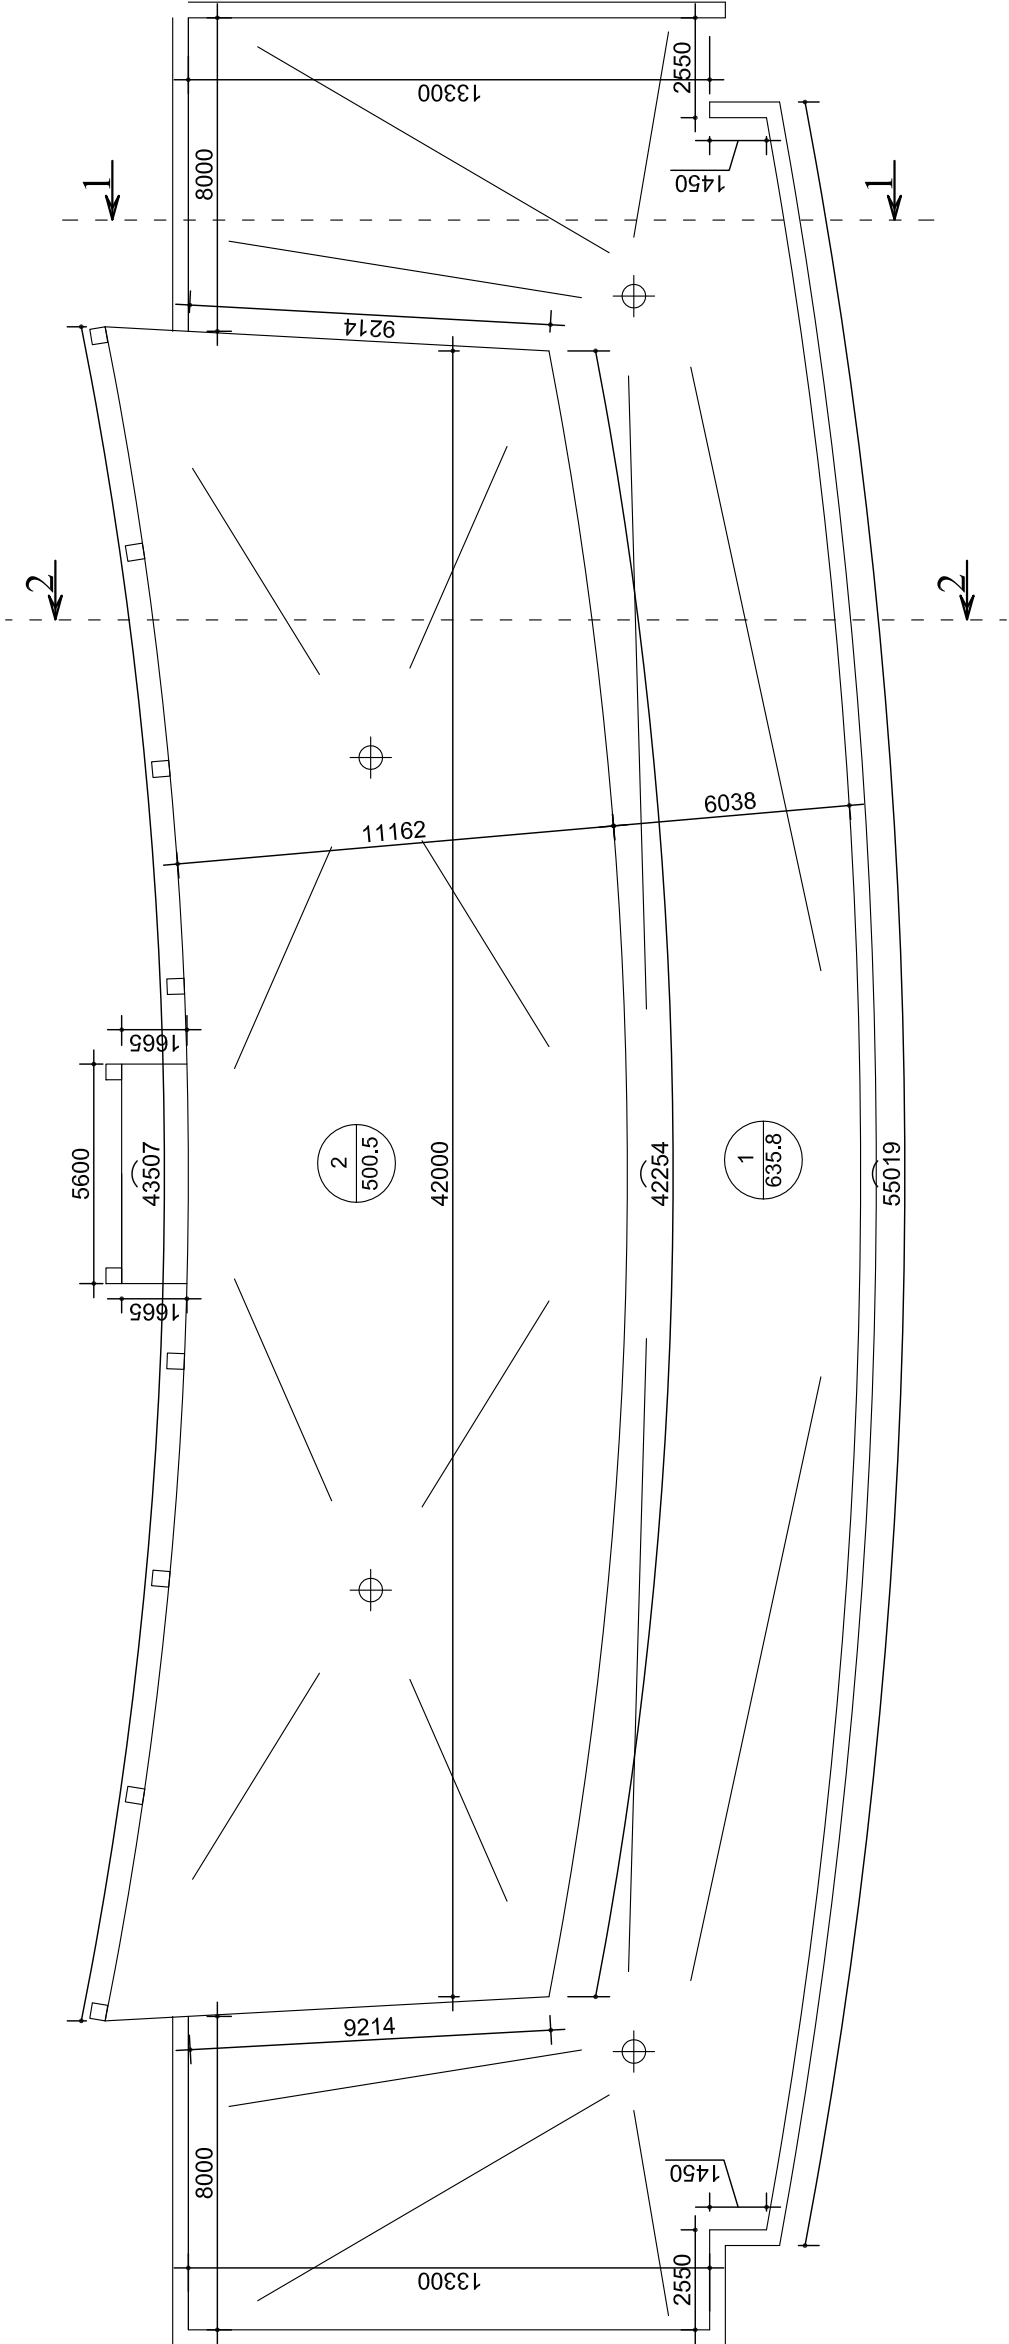


ՏՆՕՐԵՆ	Հ.ԳԱՍՊԱՐՅԱՆ		ՀՀ ԳԵՂԱՐՔՈՒՆԻՔԻ ՄԱՐԶԻ «ՄԱՐՏՈՒՆՈՒ ՀԻՎԱՆ-ԴԱՆՈՑ» ՊԺԲԸ-Ի ՄԱՍՆԱՇՆՆՔԻ ՏԱՆԻՔԻ ԿԱՌՈՒՑՈՒՄ			
Ն. Գ. Ճ.	Ն. ՍՏԵՓԱՆՅԱՆ		Ճարտարապետաշինարարական մաս			
			ՓՈՒԼ	ԹԵՐԹ	ԹԵՐԹԵՐ	
			ԱՆ	1	3	
			Տանիքի ջրահեռացման հատակագիծ Մ1:200			
			«ՌԵԳՈՒԼ» ՍՊԸ			

1. Փայլաթիթեղով ռուբերոիդ իզոզան

2. Ռուբերոիդ իզոզան

3. Ց/ա հարթեցնող շերտ 30մմ

4. Առկա ծածկ

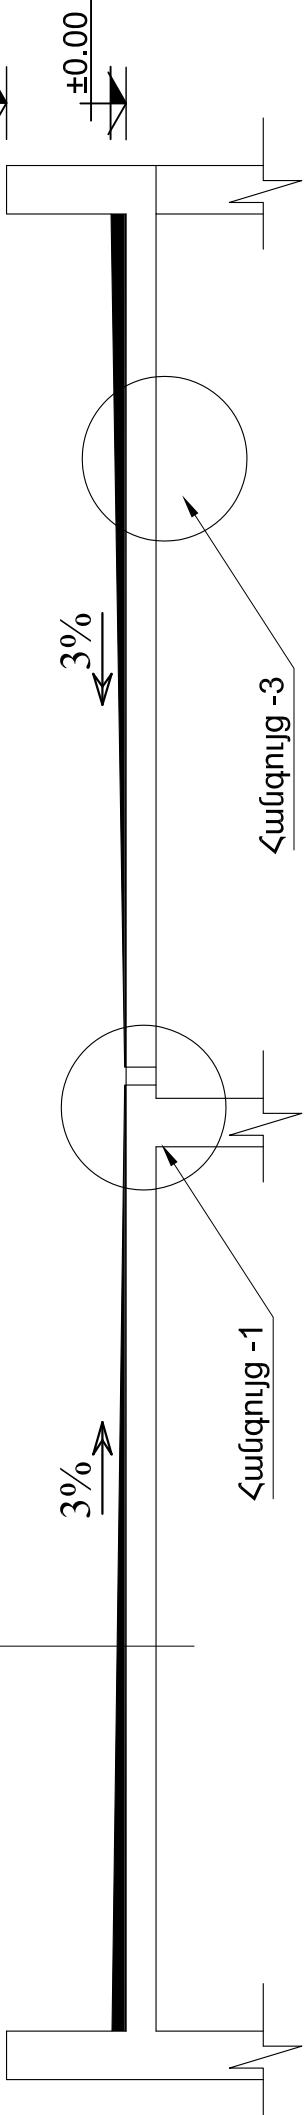


1. Փայլաթիթեղով ռուբերոիդ իզոզան

2. Ռուբերոիդ իզոզան

3. Ց/ա հարթեցնող շերտ 30մմ

4. Առկա ծածկ

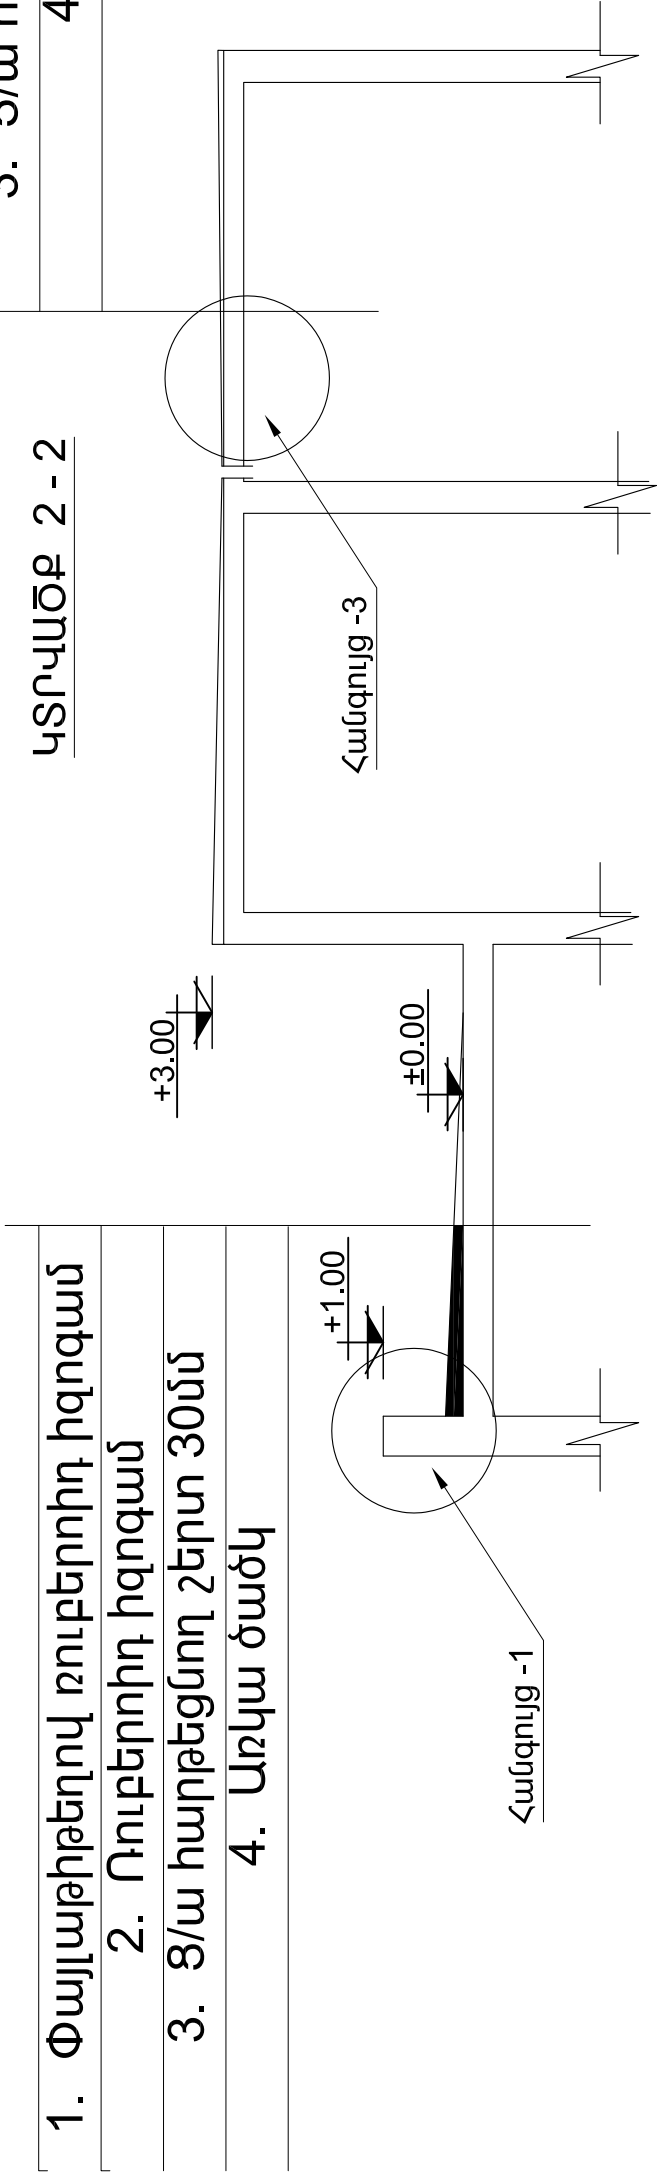

1. Փայլաթիթեղով ռուբերոիդ իզոզան

2. Ռուբերոիդ իզոզան

3. Ց/ա հարթեցնող շերտ 30մմ


4. Առկա ծածկ

ՏՆՕՐԵՆ	Հ. ԳԱՍՊԱՐՅԱՆ		ՀՀ ԳԵՂԱՐՔՈՒՆԻՔԻ ՄԱՐԶԻ «ՄԱՐՏՈՒՆԻ ՀԻՎԱՆԳԱՆՈՑ» ՊԲԸ-Ի ՄԱՍՆԱՇԵՆՔԻ ՏՆՆԻՔԻ ԿԱՌՈՒՑՈՒՄ			
ՆԱԽԱԳԾԵՑ	ՆԱՏԵՓԱՆՅԱՆ		ՓՈՒԼ	ԹԵՐԹ	ԹԵՐԹԵՐ	
			ԱՆ	2	3	
			« ՌԵԳՈՒԼ » ՍՊԸ			

Հանգուլյց -1



Գոյություն ունեցող ցիմենտապատ թիթեղով պարապետի ծածկույթի պատերի երկկողմանի անրացում

- 1. Տանիքածածկի վերանորոգում 1-ին շերտ ռուբերոիդ իզոգամով և 2-րդ շերտ ամբողջ մակերեսով փայլաթիթեղով ռուբերոիդ իզոգամով.
- 3. Ց/ա հարթեցնող շերտ 30մմ
- 4. Գոյություն ունեցող տանիքածածկ.

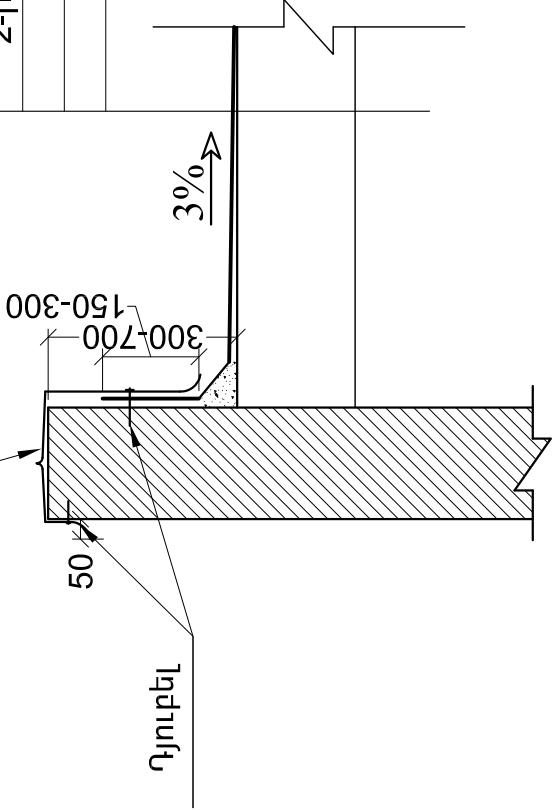


Հանգուլյց -2

- 1. Փայլաթիթեղով ռուբերոիդ իզոգամ
- 2. Ռուբերոիդ իզոգամ
- 3. Պողպատե թիթեղ 1200x1200x1
- 4. Ց/ա հարթեցնող շերտ 30մմ
- 5. Առկա ծածկ

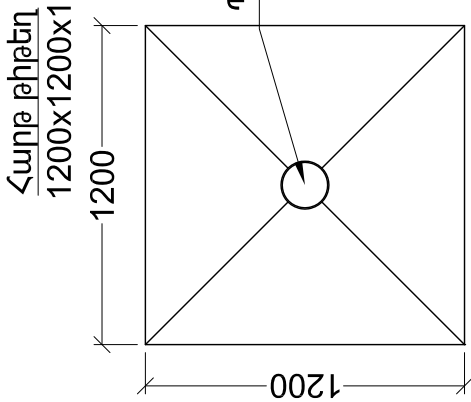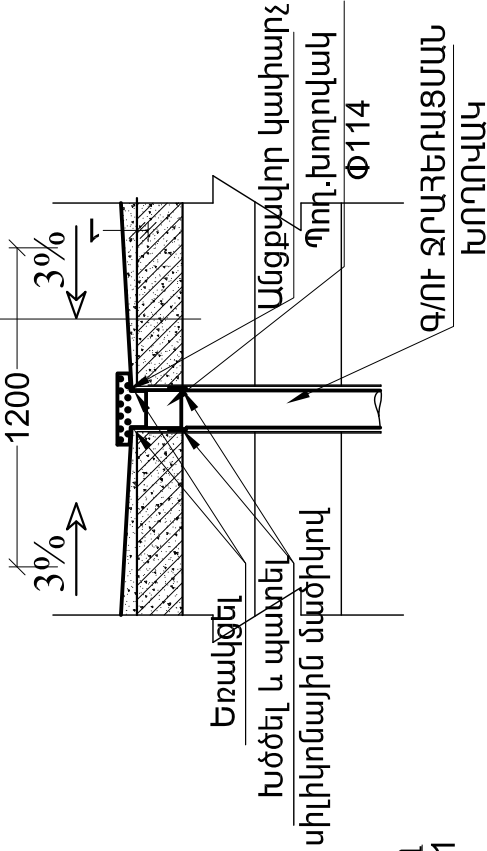

Հանգուլյց -3

- 1. Տանիքածածկի վերանորոգում 1-ին շերտ ռուբերոիդ իզոգամով և 2-րդ շերտ ամբողջ մակերեսով փայլաթիթեղով ռուբերոիդ իզոգամով.
- 3. Ց/ա հարթեցնող շերտ 30մմ
- 4. Գոյություն ունեցող տանիքածածկ.

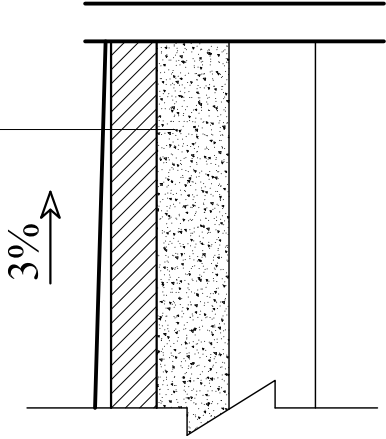

ՏՆՕՐԵՆ	Հ. ԳԱՍՊԱՐՅԱՆ		ՀՀ ԳԵՂԱՐՁՈՒՂՈՒԹՅԱՆ ՄԻՐՉԻ «ՄԱՐՏՈՒՆԻՈՒ ՀԻՎԱՆ-ԴԱՆՈՑ» ՊԺԲԸ-Ի ՄԱՍՆԱՇԵՆՔԻ ՏՆՆԻԿԻ ԿԱՌՈՒՑՈՒՄ			
ՆԱԽԱԳԾԵՅ	Ն.ԱՏԵՓԱՆՅԱՆ		Հանգույցներ			
			ՓՈՒԼ	ԹԵՐԹ	ԹԵՐԹԵՐ	
			ԱՆ	3	3	3
			Մ1:100			
			« ՌԵԳՈՒԼ » ՍՊԸ			

ԸՆԴՀԱՆՈՒՐ ՏՎՅԱԼՆԵՐ

ՀՀ Գեղարքունիքի մարզի «Մարտունու հիվանդանոց» ՊՓԲԸ-ի մասնաշենքի տանիքի կառուցման աշխատանքների նախագիծը կատարված է համաձայն կնքված պայմանագրի, նախագծային առաջադրանքի, փաստացի ուսումնասիրության և չափագրության հիման վրա, ըստ ՀՀ – ում գործող ՇՆնԿ-ի.

Ըստ նախագծի նախատեսվում է.

- Տանիքածածկի տողի քայքայված վերնաշերտի քանդում.
- Տանիքի ց/ա հարթեցուցիչ շերտի քանդում.
- Տանիք հարթեցնող շերտի կառուցում ց/ավազե շաղախով 30սմ.
- Տանիքածածկի վերանորոգում 1-ին շերտ ռուբերոիդ իզոգամով և 2-րդ շերտ ամբողջ մակերեսով փայլաթիթեղով ռուբերոիդ իզոգամով.
- Տանիքի ջրթափ հանգույցի տեղադրում պողպատյա խողովակից և թիթեղից.

Շինարարական աշխատանքներն իրականացնել համաձայն ՀՀ – ում գործող ՇՆնԿ-ի, պահպանելով անվտանգության տեխնիկայի կանոնները: Շինարարության ժամանակ ծագած խնդիրները և առաջարկությունները քննարկել պատվիրատուի և նախագծի գլխավոր ճարտարագետի հետ:

Կազմեց՝

Հ. Գասպարյան

ՀՀ ԳԵՂԱՐՔՈՒՆԻՔԻ ՄԱՐԶԻ «ՄԱՐՏՈՒՆՈՒ ՀԻՎԱՆԴԱՆՈՑ» ՊԺԲԸ-Ի ՄԱՍՆԱՇԵՆՔԻ
ՏԱՆԻՔԻ ԿԱՌՈՒՑՈՒՄ

ԱՇԽԱՏԱՆՔՆԵՐԻ ԾԱՎԱԼՆԵՐԻ ԱՄՓՈՓԱԳԻՐ

h/h	Աշխատանքների և ծախսերի անվանումը	Չափի միավոր	Քանակը
1	2	3	4
1	Տանիքածածկի տողի քայքայված վերնաշերտի քանդում	100 մ ²	11,363
2	Տանիքի ց/ա հարթեցուցիչ շերտի քանդում	100մ ²	11,363
3	Տանիք հարթեցնող շերտի կառուցում ց/ավազե շաղախով 30մմ	մ2	1 136,3
4	Տանիքածածկի վերանորոգում 1-ին շերտ ռուբերոիդ իզոգամով և 2-րդ շերտ ամբողջ մակերեսով փայլաթիթեղով ռուբերոիդ իզոգամով	100 մ ²	11,363
5	Պարապետի ալյումինե թիթեղյա ծածկույթի ապամոնտաժում և վերատեղադրում պատերի երկկողմանի ձևավորմամբ	100 գմ	0,764
6	Շին.աղբի հավաքում և դուրս բերում տարածքից	տն	102,27
7	Շին.աղբի բարձում ինքնաթ. էքսկավատ.	1000մ ³	0,057
8	Տեղափոխում 5կմ	տն	102,27
9	Տանիքի ջրթափի հանգույցի տեղադրում պողպատյա խողովակից և թիթեղից	տն	0,03
10	Ցանց ջրթափի հանգույցի վրա	մ2	0,50
11	Պողպատե թիթեղ 1մմ	մ2	2,88
12	Պողպատե խողովակ Φ133մմ	մ	0,70

Կազմեց՝

Հ. Գասպարյան



«ՌԵԳՈՒԼ» ՍՊԸ

ՀՀ Գեղարքունիքի մարզ, գ. Կարմիրգյուղ հեն. (077) 000 867
РА Марз Гегаркуник, с. Кармиргюх тел. (077) 000 867
RA Marz Gegharkunik, v. Karmirgyukh tel. (077) 000 867

ՀՀ ԳԵՂԱՐՔՈՒՆԻՔԻ ՄԱՐԶԻ «ՄԱՐՏՈՒՆՈՒ ՀԻՎԱՆԴԱՆՈՑ» ՊՓԲԸ-Ի
ՄԱՍՆԱՇԵՆՔԻ ՏԱՆԻՔԻ ԿԱՌՈՒՑՈՒՄ

ԱՇԽԱՏԱՆՔԱՅԻՆ ՆԱԽԱԳԻԾ

ՊԵՏԱԿԱՆ ԼԻՑԵՆԶԻԱ

ՊԼ- 13941 ԲԱՂԱՔԱՇԻՆԱԿԱՆ ՓԱՏԱԹՂԹԵՐԻ ՄՇԱԿՈՒՄ ԵՎ ՓՈՐՁԱՔՆՆՈՒԹՅՈՒՆ
ԼՆ - 13941- 01 ԲՆԱԿԵԼԻ ՀԱՍԱՐԱԿԱԿԱՆ ԵՎ ԱՐՏԱԴՐԱԿԱՆ

ՊԱՏՎԵՐ՝

ԿԱՏԱՐՈՂ՝
«ՌԵԳՈՒԼ» ՍՊԸ
ՏՆՕՐԵՆ՝

Հ. ԳԱՍՊԱՐՅԱՆ

ԳԱՎԱՌ 2016 թ