Կոտայքի մարզ Ք. Աբովյան
N 3 Մանկապարտեզի վերակառուցում
Մ 1 : 500 հորիզ. անկ 0.5
(նիշերը տրված է Գուգլով Կորդինատներ պայմանական [illegible])
05.04.2016թ
Հանրապետական 17/ 2)

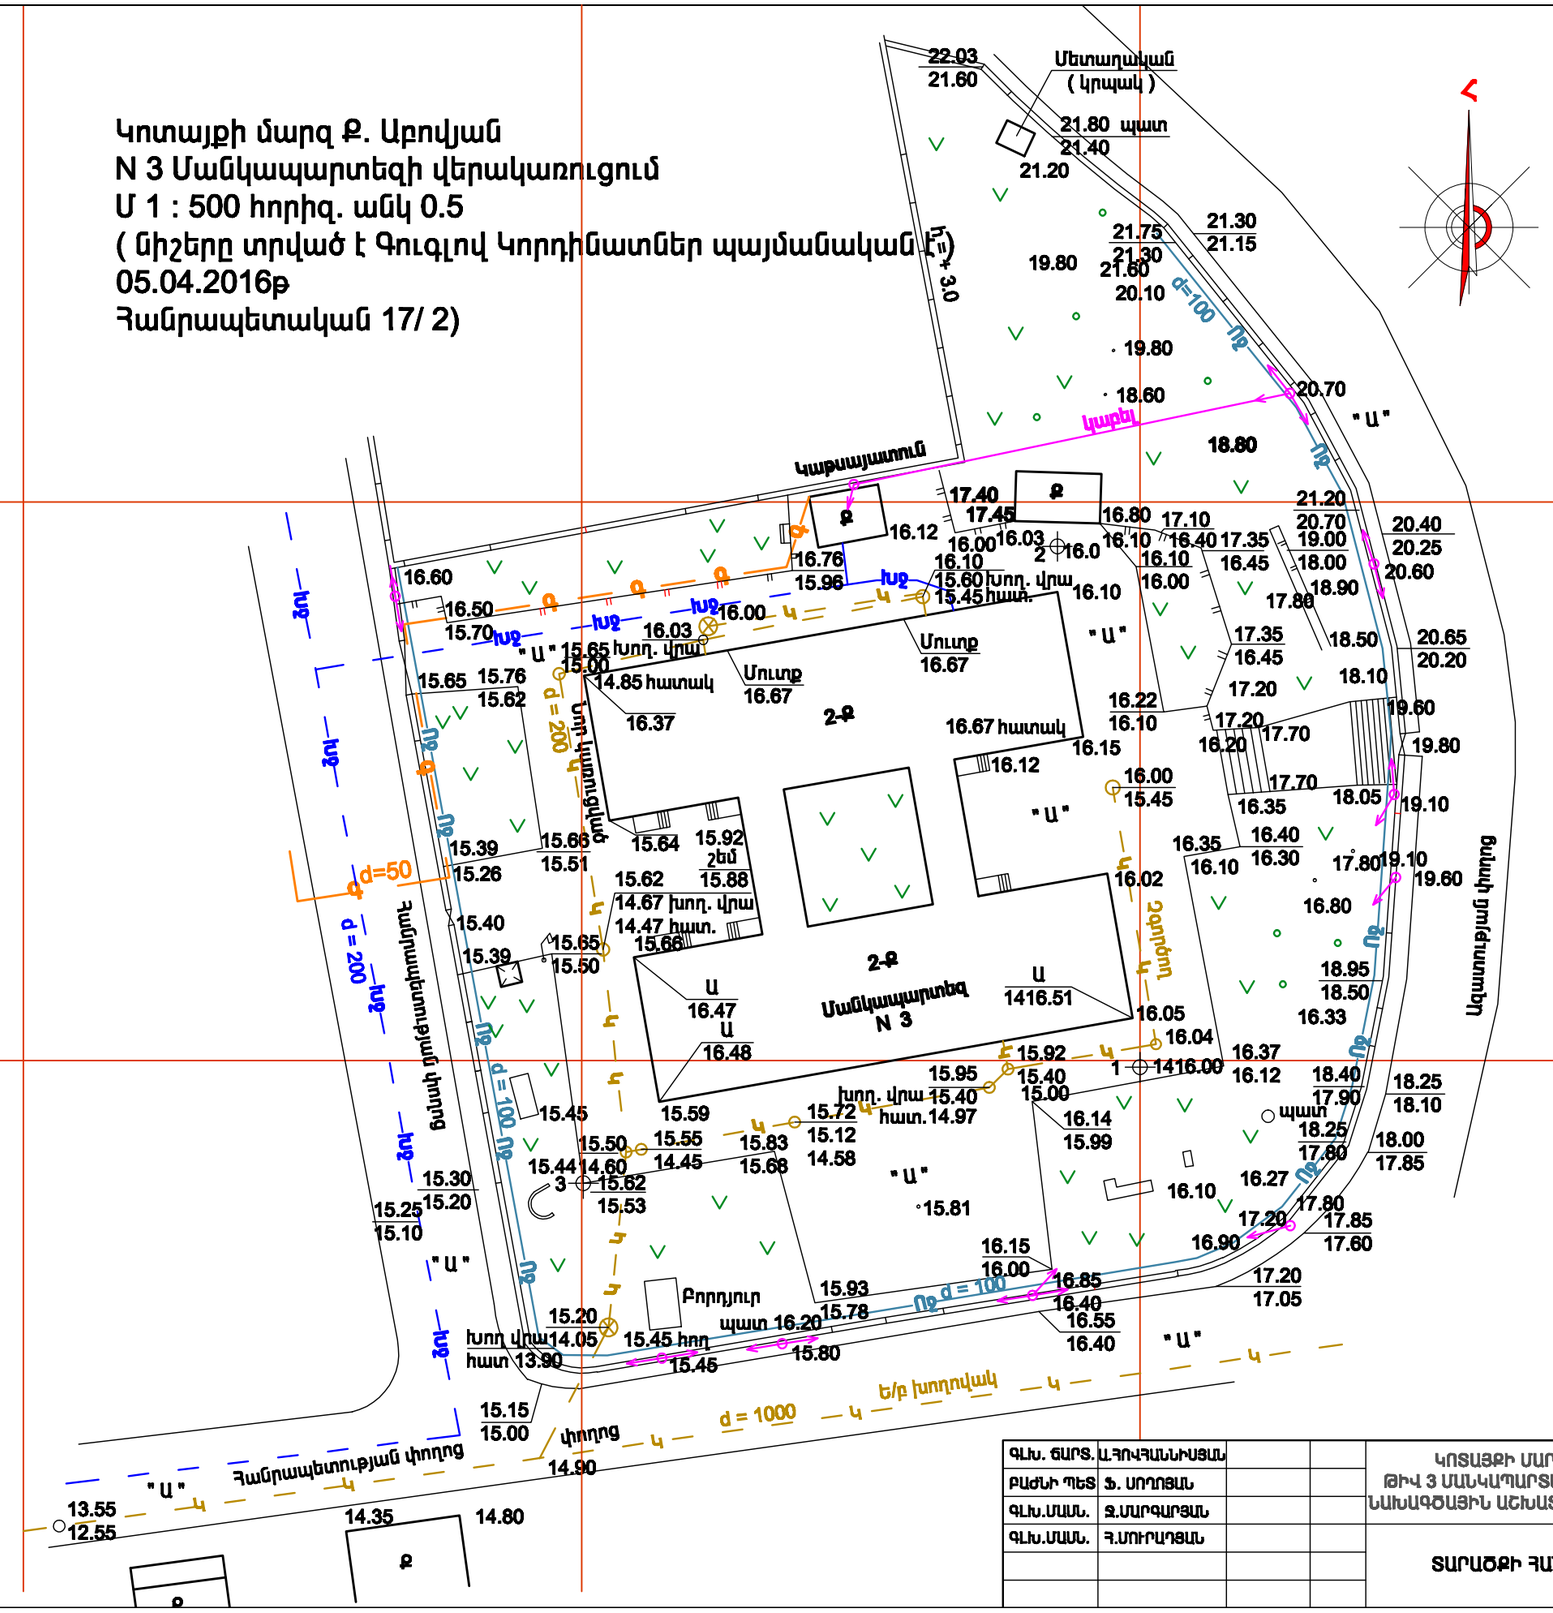

ԳԼԽ. ՃԱՐՏ.	Ա.ՀՈՎՀԱՆՆԻՍՅԱՆ			ԿՈՏԱՅՔԻ ՄԱՐԶԻ ԱԲՈՎՅԱՆԻ ԹԻՎ 3 ՄԱՆԿԱՊԱՐՏԵԶԻ ՎԵՐԱԿԱՌՈՒՑՄԱՆ ՆԱԽԱԳԾԱՅԻՆ ԱՇԽԱՏԱՆՔՆԵՐԻ ԻՐԱԿԱՆԱՑՈՒՄ	TPD - 19 (TKQ - 08)		ՏՀ
ԲԱԺՆԻ ՊԵՏ	Ֆ. ՍՈՂՈՅԱՆ				ՓՈՒԼ	ԹԵՐԹ	ԹԵՐԹԵՐ
ԳԼԽ.ՄԱՍՆ.	Ջ.ՄԱՐԳԱՐՅԱՆ				Ա	1	1
ԳԼԽ.ՄԱՍՆ.	Հ.ՄՈՒՐԱԴՅԱՆ			ՏԱՐԱԾՔԻ ՀԱՆՈՒՅԹ , Մ1:500	ՀԱՊԿԵՏ		

Կոտայքի մարզ Ք. Աբովյան
N 3 Մանկապարտեզի վերակառուցում
Մ 1 : 500 հորիզ. անկ 0.5
(նիշերը տրված է Գուգլով Կորդինատներ պայմանական է)
05.04.2016թ
Հանրապետական 17/ 2)

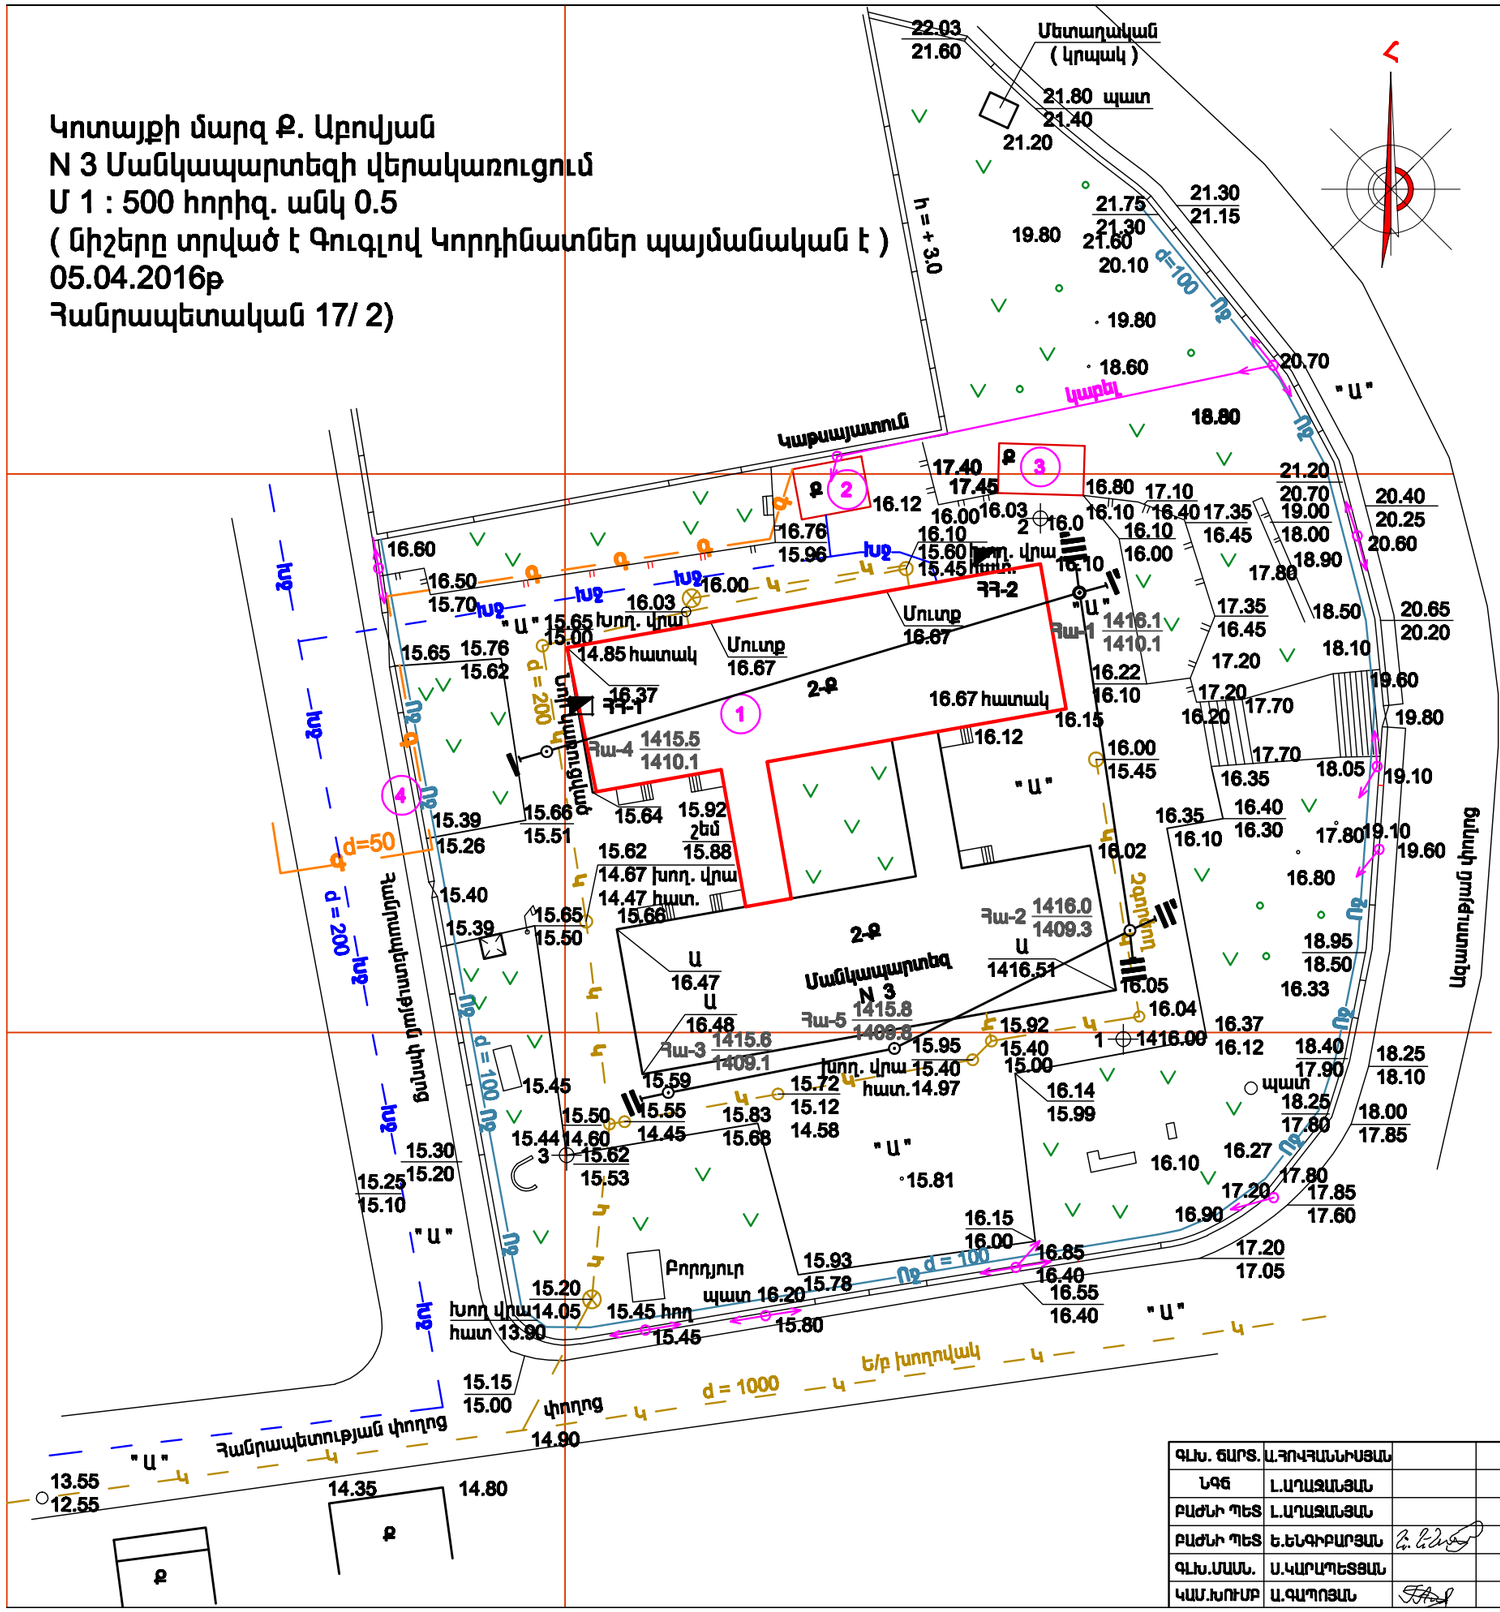

ՏԱՐԱԾՔԻ ՀԱՆՈՒՅԹ

Մ 1:500

ԱՆՎԱՆԱՑԱՆԿ

N	ՇԵՆՔԵՐԻ ԵՎ ՇԻՆՈՒԹՅՈՒՆՆԵՐԻ ԱՆՎԱՆՈՒՄԸ	ԾԱՆՈԹՈՒԹՅՈՒՆ
1	ՄԱՆԿԱՊԱՐՏԵԶ - ի ՇԵՆՔ	ՎԵՐԱՆՈՐՈԳՎՈՂ
2	ԿԱՏՍԱՅԱՏՈՒՆ	ԱՌԿԱ
3	ՊԱՀԵՍՏ	ԱՌԿԱ
4	ՑԱՆԿԱՊԱՏ	ԱՌԿԱ

ՊԱՅՄԱՆԱԿԱՆ ՆՇԱՆՆԵՐ

- ԱՌԿԱ ՎԵՐԱՆՈՐՈԳՎՈՂ ՇԻՆՈՒԹՅՈՒՆ
- ԱՌԿԱ ՇԻՆՈՒԹՅՈՒՆՆԵՐ
- ԱՌԿԱ ԽՄԵԼՈՒ ՋՐԱԳԻԾ
- ԱՌԿԱ ԳԱԶԻ ԳԻԾ
- ԱՌԿԱ ԿՈՇՈՒՊԱ ԳԻԾ
- ԱՌԿԱ ՈՐՈԳՄԱՆ ՋՐԱԳԻԾ
- ԱՌԿԱ ԱՍՖԱԼՏԲԵՏՈՆԵ ՃԱՆԱՊԱՐՀՆԵՐ
- ԱՌԿԱ ՑԱԾՐ ԼԱՐՄԱՆ ԷԼԵԿՏՐԱԿԱՆ ԳԻԾ
- ԱՌԿԱ ՑԱՆԿԱՊԱՏ
- ԱՌԿԱ ՍԻԶԱՄԱՐԳ

⊙ Հա-1 1416.1/1410.1 ՀՈՐԱՏԱՆՑՔԻ ՀԱՄԱՐԸ (Բերանի նիշը / Հատակի նիշը)

ՀՀ-1 ՀԵՏԱԽՈՒԶԱՀՈՐԻ ՀԱՄԱՐԸ

|—|' ԻՆԺԵՆԵՐԱԵՐԿՐԱԲԱՆԱԿԱՆ ԿՏՐՎԱԾՔԻ ԳԻԾԸ

ԳԼԽ. ՃԱՐՏ.	Ա.ՀՈՎՀԱՆՆԻՍՅԱՆ			ԿՈՏԱՅՔԻ ՄԱՐԶԻ ԱԲՈՎՅԱՆԻ ԹԻՎ 3 ՄԱՆԿԱՊԱՐՏԵԶԻ ՎԵՐԱԿԱՌՈՒՑՄԱՆ ՆԱԽԱԳԾԱՅԻՆ ԱՇԽԱՏԱՆՔՆԵՐԻ ԻՐԱԿԱՆԱՑՈՒՄ	TPD - 19 (TKQ - 08)		ՏՀ
ՆԳԵ	Լ.ԱՂԱՋԱՆՅԱՆ				ՓՈՒԼ	ԹԵՐԹ	ԹԵՐԹԵՐ
ԲԱԺՆԻ ՊԵՏ	Լ.ԱՂԱՋԱՆՅԱՆ				Ա	1	1
ԲԱԺՆԻ ՊԵՏ	Ե.ԵՆԳԻԲԱՐՅԱՆ			ՏԱՐԱԾՔԻ ՀԱՆՈՒՅԹ , Մ1:500 ԻՆԺԵՆԵՐԱԵՐԿՐԱԲԱՆԱԿԱՆ ՈՒՍՈՒՄՆԱՍԻՐՈՒԹՅՈՒՆՆԵՐ	ՀԱՅԱՇԵՆ		
ԳԼԽ.ՄԱՍՆ.	Ս.ԿԱՐԱՊԵՏՅԱՆ						
ԿԱՄ.ԽՈՒՄԲ	Ա.ԳԱՊՈՅԱՆ						

ԻՆԺԵՆԵՐԱԵՐԿՐԱԲԱՆԱԿԱՆ ԿՏՐՎԱԾՔ I-I' ԳԾՈՎ

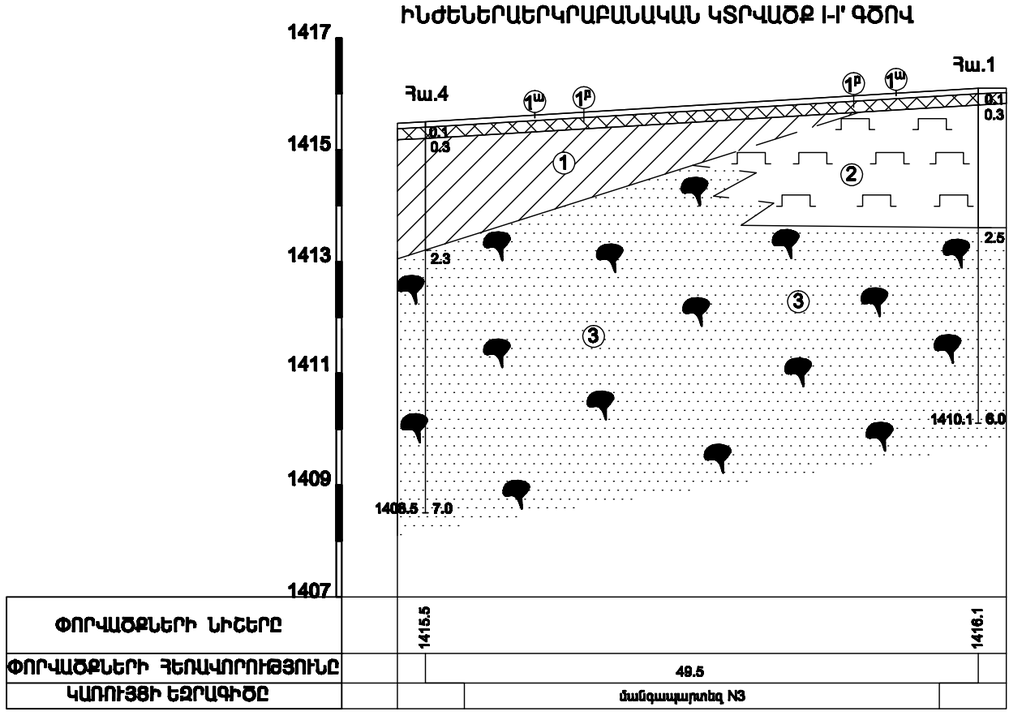

ԻՆԺԵՆԵՐԱԵՐԿՐԱԲԱՆԱԿԱՆ ԿՏՐՎԱԾՔ II-II' ԳԾՈՎ

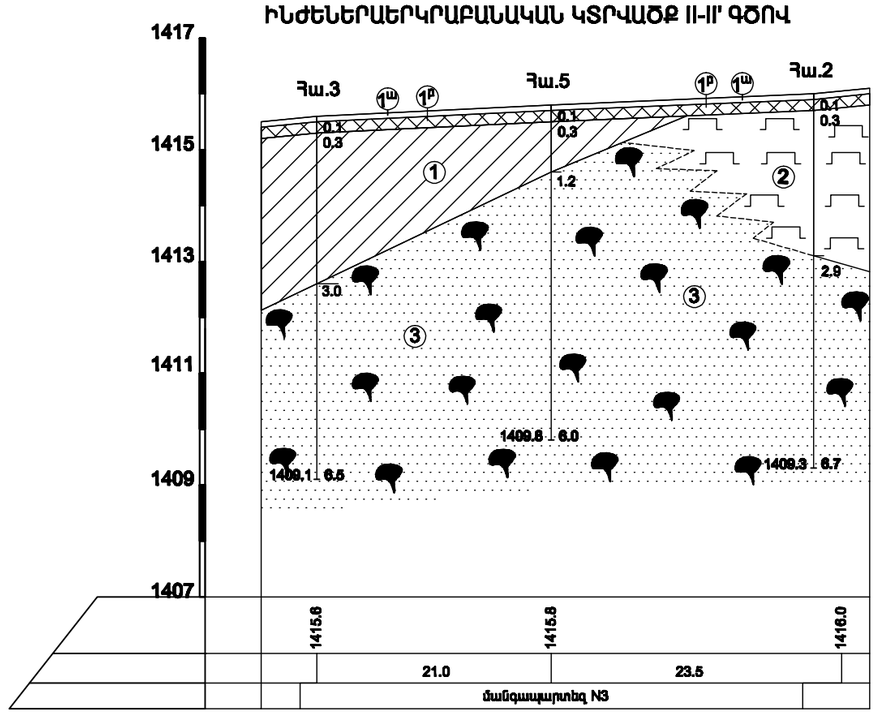

ԻՆԺԵՆԵՐԱԵՐԿՐԱԲԱՆԱԿԱՆ ԿՏՐՎԱԾՔ III-III' ԳԾՈՎ

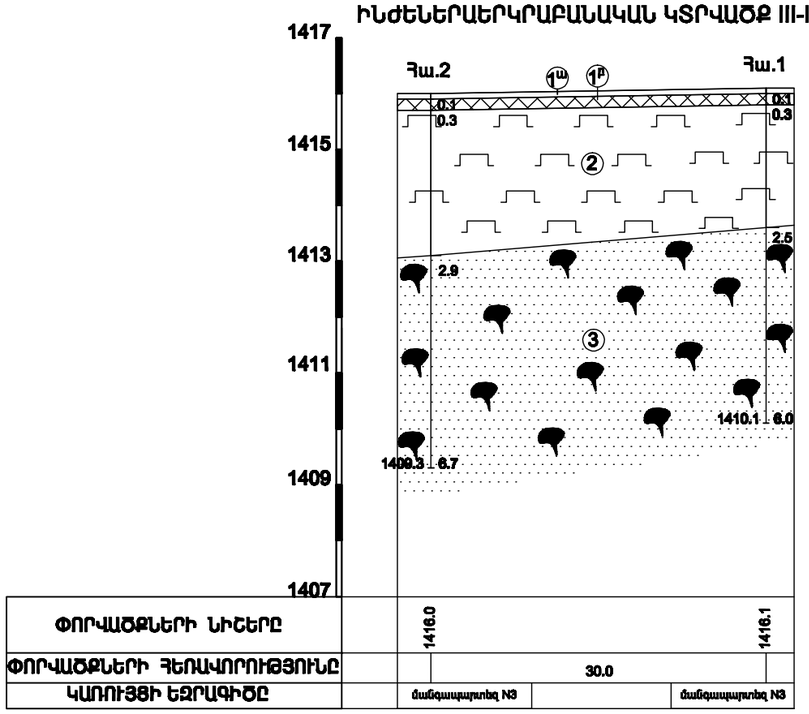

ՊԱՅՄԱՆԱԿԱՆ ՆԵՇԱՆՆԵՐ

- ① ԱՍՖԱԼՏ
- ② ԼԻՑՔ
- ① ԱՎԱԶԱԿԱՎԱՅԻՆ ԳՐՈՒՆՏ
- ② ԲԱԶԱԼՏ
- ③ ՀՐԱԲԽԱՅԻՆ ԽԱՐԱՄ

Հա.1 ՀՈՐԱՏԱՆՑՔԻ ՀԱՄԱՐԸ

2.5 Ճերմի խորությունը

1410.1 6.0 Հորատանցքի նիշը և խորությունը

Մ Հ 1:500 / ՈՒ 1:100 ՄԱՍՇՏԱԲ ՀՈՐԻԶՈՆԱԿԱՆ / ՈՒՂՂԱԶԻԳ

ԳԼԽ. ՃԱՐՏ.	Ա.ՀՈՎՀԱՆՆԻՍՅԱՆ			ԿՈՏԱՅՔԻ ՄԱՐԶԻ ԱԲՈՎՅԱՆԻ ԹԻՎ 3 ՄԱՆԿՊԱՐՏԵԶԻ ՎԵՐԱԿԱՌՈՒՑՄԱՆ ՆԱԽԱԳԾԱՅԻՆ ԱՇԽԱՏԱՆՔՆԵՐԻ ԻՐԱԿԱՆԱՑՈՒՄ	TPD - 19 (TKQ - 08)		ՏՀ
ՆԳԾ	Լ.ԱՂԱԶԱՆՅԱՆ				ՓՈՒԼ	ԹԵՐԹ	ԹԵՐԹԵՐ
ԲԱԺՆԻ ՊԵՏ	Լ.ԱՂԱԶԱՆՅԱՆ				Ա	1	1
ԲԱԺՆԻ ՊԵՏ	Ե.ԵՆԳԻԲԱՐՅԱՆ			ՏԱՐԱԾՔԻ ՀԱՆՈՒՅԹ , Մ1:500 ԻՆԺԵՆԵՐԱԵՐԿՐԱԲԱՆԱԿԱՆ ԿՏՐՎԱԾՔՆԵՐ I-I' - III-III' ԳԾԵՐՈՎ	ՀԳԼՇԵՂ		
ԳԼԽ.ՄԱՍՆ.	Ս.ԿԱՐԱՊԵՏՅԱՆ						
ԿԱՄ.ԽՈՒՄԲ	Ա.ԳԱՊՈՅԱՆ						