Կոտայքի մարզ Ք. Աբովյան
N 3 Մանկապարտեզի վերակառուցում
Մ 1 : 500 հորիզ. անկ 0.5
(նիշերը տրված է Գուգլով Կորդինատներ պայմանական է)
05.04.2016թ
Հանրապետական 17/ 2)

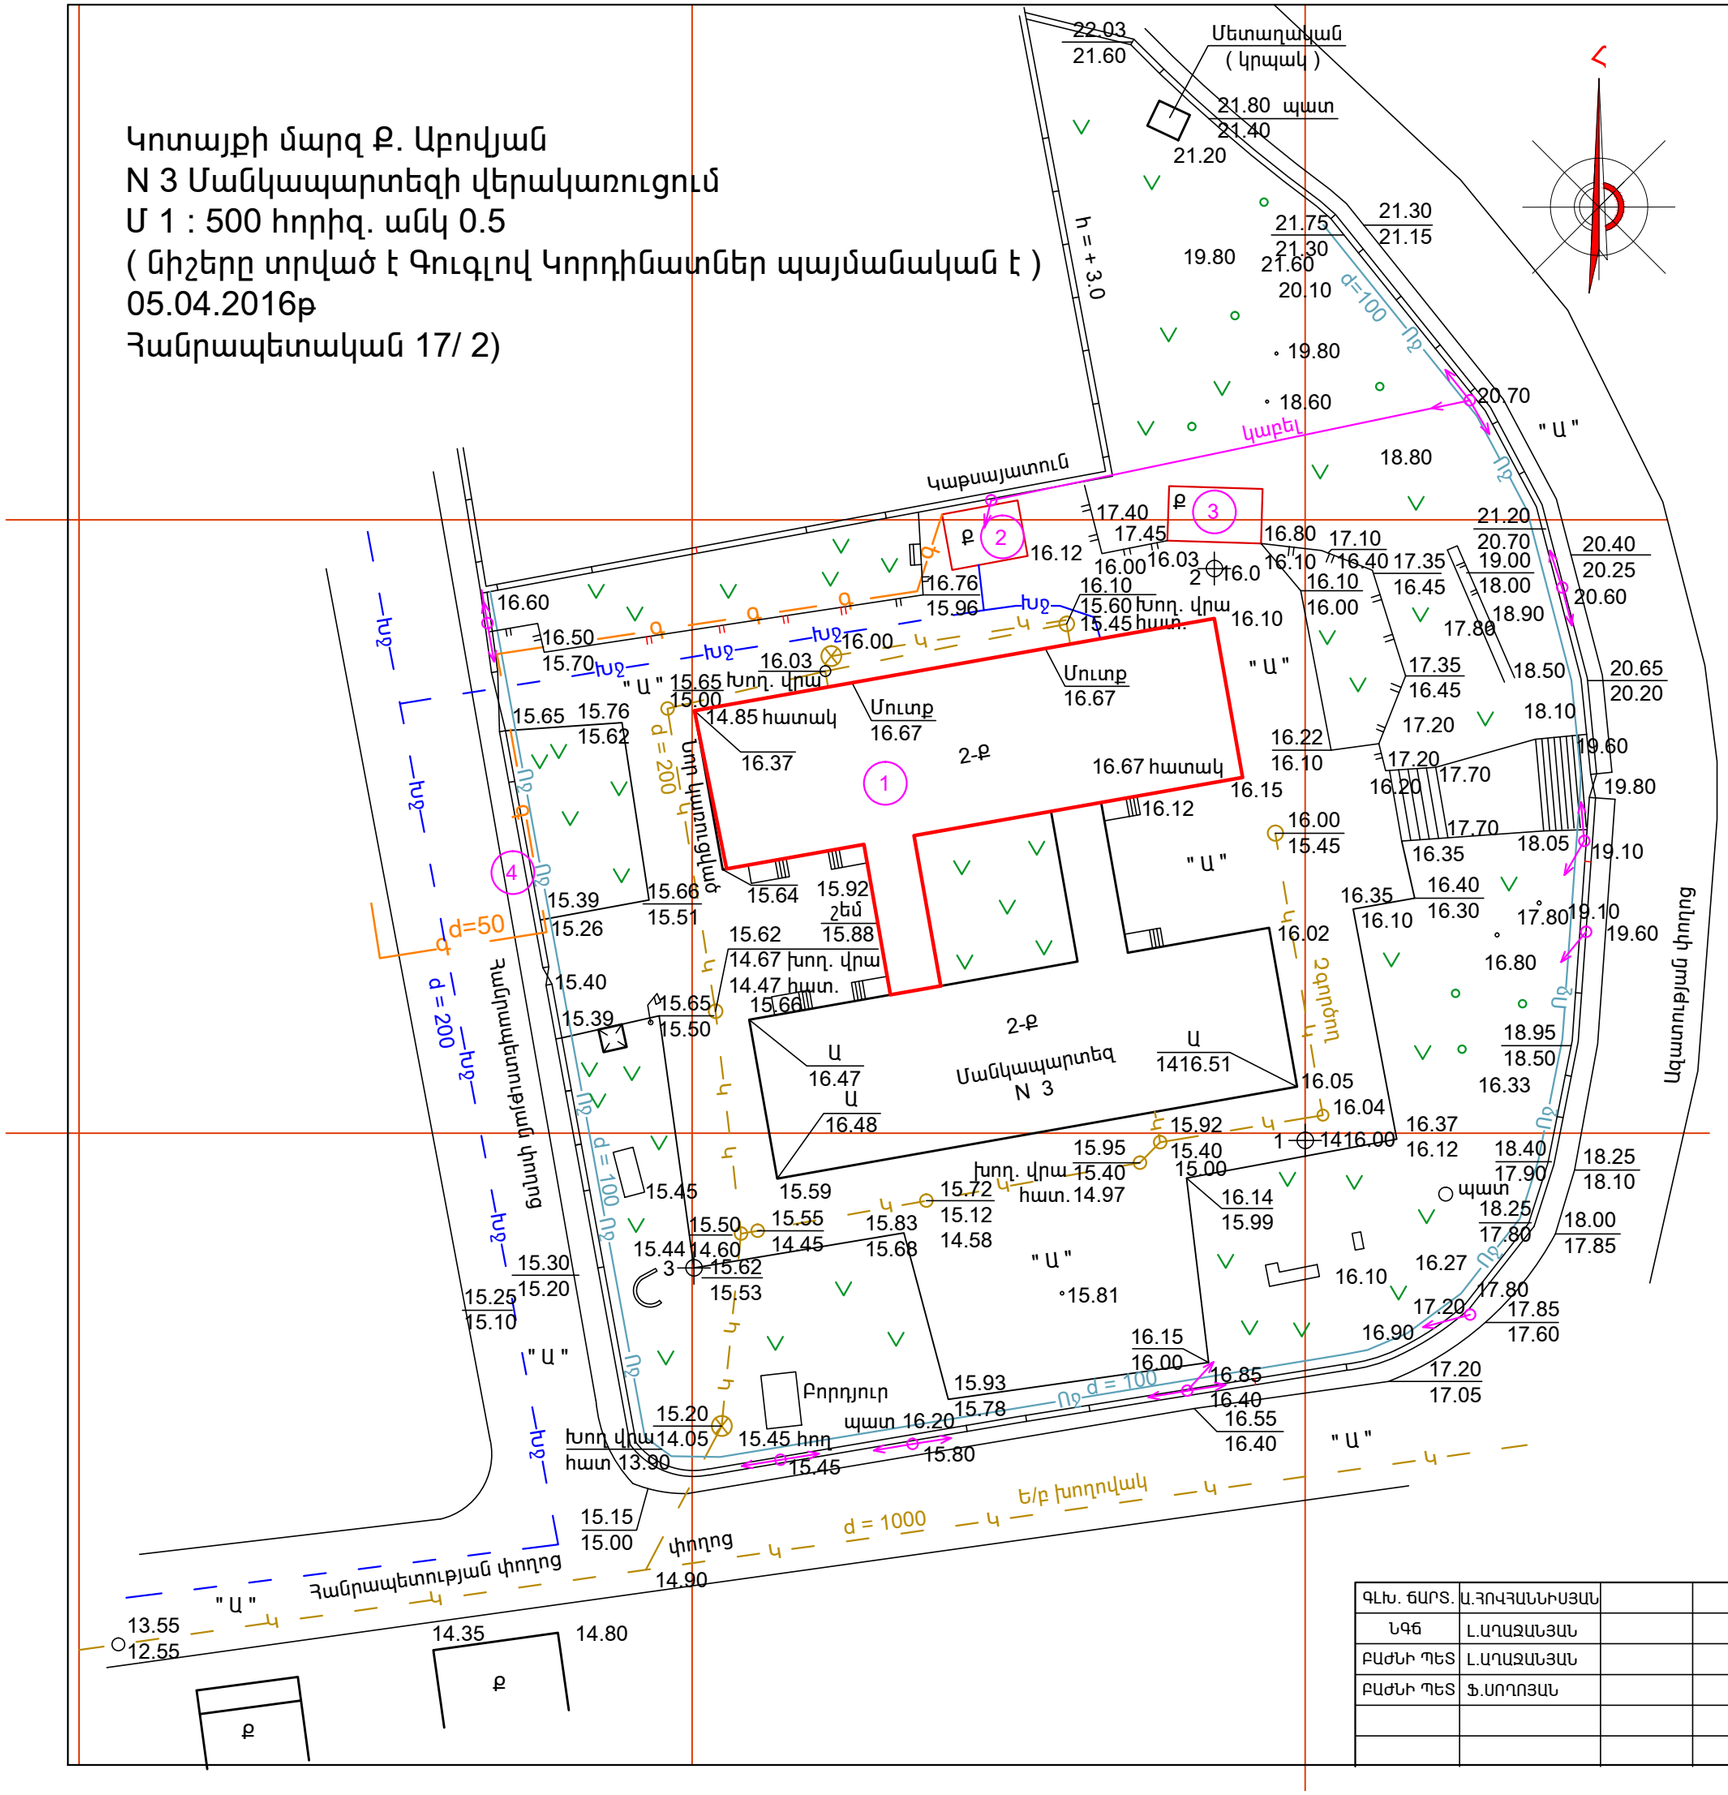

ՏԱՐԱԾՔԻ ՀԱՆՈՒՅԹ

1:500

ԱՆՎԱՆԱՑԱՆԿ

N	ՇԵՆՔԵՐԻ ԵՎ ՇԻՆՈՒԹՅՈՒՆՆԵՐԻ ԱՆՎԱՆՈՒՄԸ	ԾԱՆՈԹՈՒԹՅՈՒՆ
1	ՄԱՆԿԱՊԱՐՏԵԶ - ի ՇԵՆՔ	ՎԵՐԱՆՈՐՈԳՎՈՂ
2	ԿԱՏՍԱՅԱՏՈՒՆ	ԱՌԿԱ
3	ՊԱՀԵՍՏ	ԱՌԿԱ
4	ՑԱՆԿԱՊԱՏ	ԱՌԿԱ

ՊԱՅՄԱՆԱԿԱՆ ՆՇԱՆՆԵՐ

- ԱՌԿԱ ՎԵՐԱՆՈՐՈԳՎՈՂ ՇԻՆՈՒԹՅՈՒՆ
- ԱՌԿԱ ՇԻՆՈՒԹՅՈՒՆՆԵՐ
- ԱՌԿԱ ԽՄԵԼՈՒ ՋՐԱԳԻԾ
- ԱՌԿԱ ԳԱԶԻ ԳԻԾ
- ԱՌԿԱ ԿՈՅՈՒՂԱ ԳԻԾ
- ԱՌԿԱ ՈՐՈԳՄԱՆ ՋՐԱԳԻԾ
- ԱՌԿԱ ԱՍՖԱԼՏԲԵՏՈՆԵ ՃԱՆԱՊԱՐՀՆԵՐ
- ԱՌԿԱ ՑԱԾՐ ԼԱՐՄԱՆ ԷԼԵԿՏՐԱԿԱՆ ԳԻԾ
- ԱՌԿԱ ՑԱՆԿԱՊԱՏ
- ԱՌԿԱ ՍԻԶԱՄԱՐԳ

ԳԼԽ. ՃԱՐՏ.	Ա.ՀՈՎՀԱՆՆԻՍՅԱՆ			ԿՈՏԱՅՔԻ ՄԱՐԶԻ ԱԲՈՎՅԱՆԻ ԹԻՎ 3 ՄԱՆԿԱՊԱՐՏԵԶԻ ՎԵՐԱԿԱՌՈՒՑՄԱՆ ՆԱԽԱԳԾԱՅԻՆ ԱՇԽԱՏԱՆՔՆԵՐԻ ԻՐԱԿԱՆԱՑՈՒՄ	TPD - 19 (TKQ - 08)		ՏՀ
ՆԳՃ	Լ.ԱՂԱՋԱՆՅԱՆ				ՓՈՒԼ	ԹԵՐԹ	ԹԵՐԹԵՐ
ԲԱԺՆԻ ՊԵՏ	Լ.ԱՂԱՋԱՆՅԱՆ				Ա	1	1
ԲԱԺՆԻ ՊԵՏ	Ֆ.ՍՈՂՈՅԱՆ			ՏԱՐԱԾՔԻ ՀԱՆՈՒՅԹ , Մ1:500			