


ՄԱՍՈՒԹՅՈՒՆ

1:500

- ԲԱՐԵԿԱՐԳՄԱՆ ԱՇԽԱՏԱՆՔՆԵՐԸ ԻՐԱԿԱՆԱՑՆԵԼ ՊԱՅԿԱՆԵԼՈՎ ԱՍՖԱԼՏՔԵՏՈՆԵ ԾԱԾԿՈՒՅԹԻ ԵՎ ԿԱՆԱԶԱՊԱՏՎՈՂ ԳՈՏԻՆԵՐԻ ԿԵՐԻՆ ՆԻՇԵՐԸ, ՈՐՈՆՔ ԱՌԿԱ ԵՆ:
- ՋՐԱՅԵՌԱՑՄԱՆ ՀԱՄԱԿԱՐԳԸ ՆԱԽԱՏԵՍԱԾ Է ԻՆՔՆԱԴՐՈՍ ԵՂԱՆԱԿՈՎ Ի ՀԱՇԻՎ ՈՒՆԻԵՖԻ ԲՆԱԿԱՆ ԹԵՐՈՒԹՅՈՒՆՆԵՐԻ, ԻՆՉՊԵՍ ԻՐԱԿԱՆԱՑՎԱԾ ԵՐ ՆԱԽՔԱՆ ԿԵՐԱԿԱՌՈՒՑՄԱՆ ԱՇԽԱՏԱՆՔՆԵՐԸ:

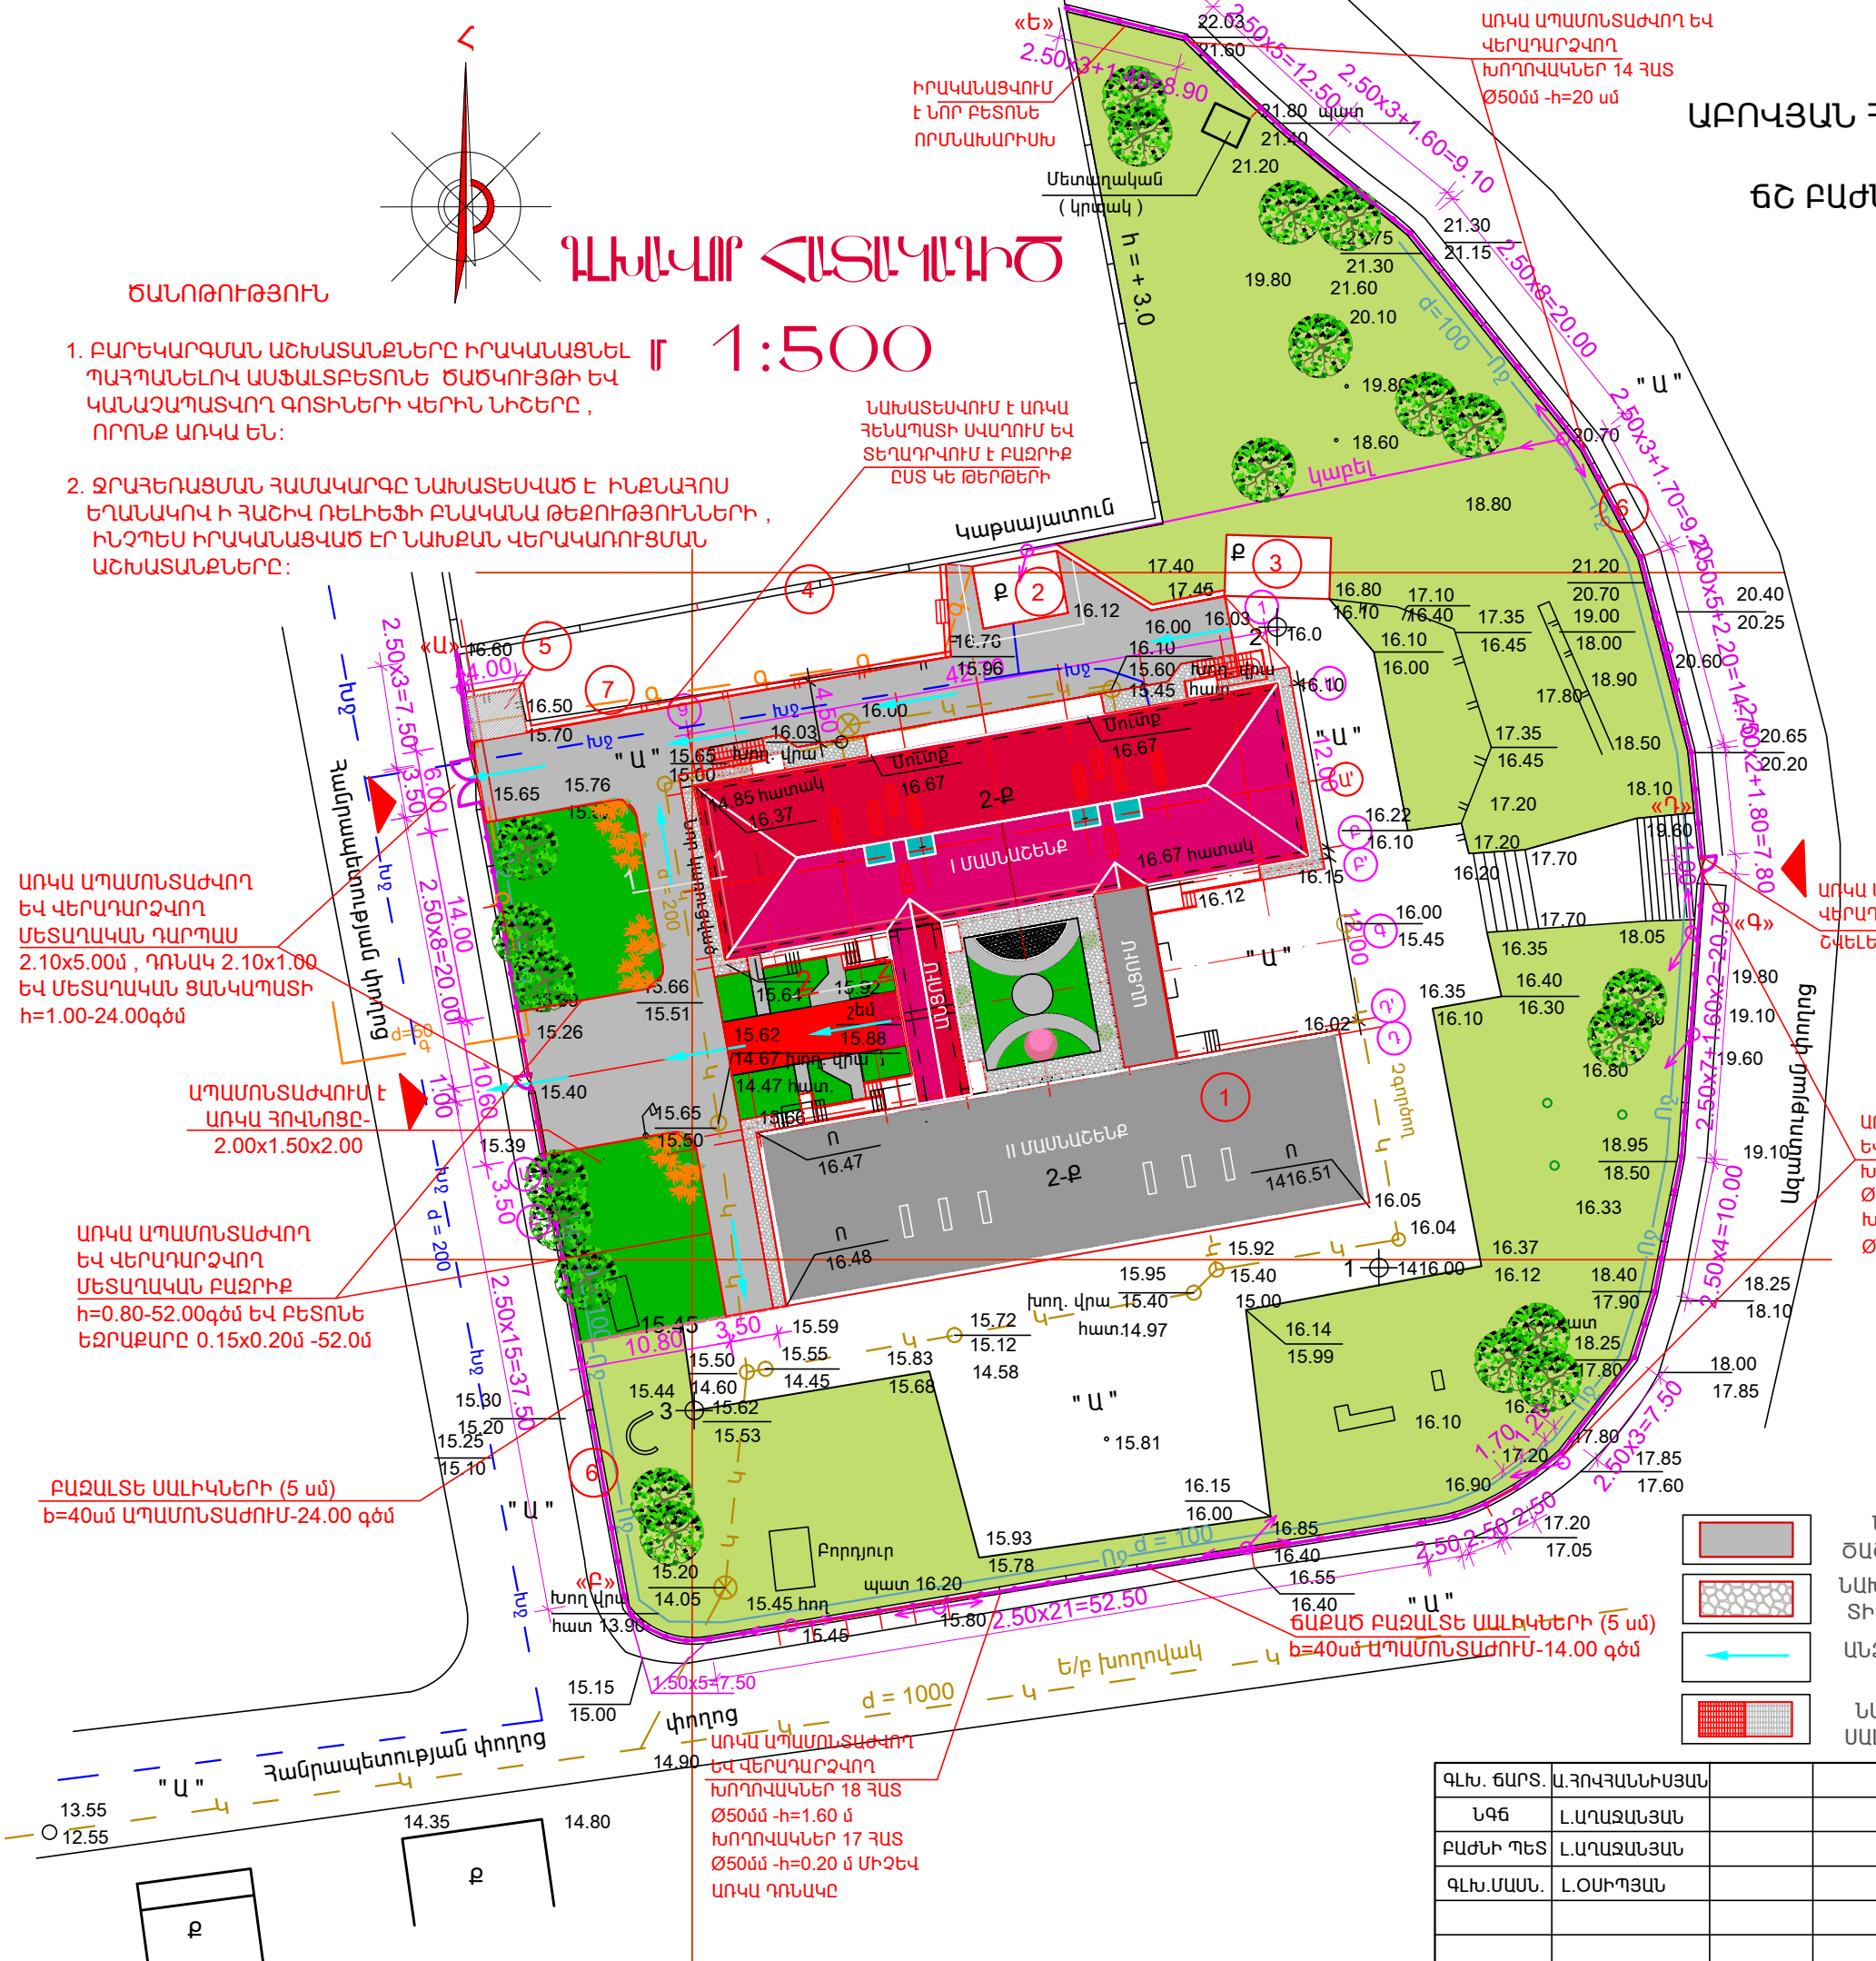

ՀԱՄԱԶԱՅՆԵՑՎԱԾ Է՝

ԱՐՈՎՅԱՆ ՀԱՄԱՅՆՔԻ ՂԵԿԱՎԱՐ

ՃՇ ԲԱԺՆԻ ՊԵՏ

Վ.ԳԵԿՈՐԳՅԱՆ

Ս.ԽԵՉՈՅԱՆ

ԱՆԿԱՆԱՑԱՆԿ

N	ՇԵՆՔԵՐԻ ԵՎ ՇԻՆՈՒԹՅՈՒՆՆԵՐԻ ԱՆԿԱՆՈՒՄԸ	ԾԱՆՈԹՈՒԹՅՈՒՆ
1	ՄԱՆԿԱՊԱՐՏԵԶ - Ի ՇԵՆՔ ՈՒ	ԿԵՐԱՆՈՐԳՎՈՂ
	ՄԱՆԿԱՊԱՐՏԵԶ - Ի ՇԵՆՔ ՈՒԻ	ԱՌԿԱ
2	ԿԱԹՍԱՅԱՏՈՒՆ	ԱՌԿԱ
3	ՊԱՅԵՍ	ԱՌԿԱ
4	ՑԱՆԿԱՊԱՏ	ԱՌԿԱ
5	ԱՐԲԱՐԿՆԵՐԻ ՀԱՐԹԱԿ	ՆԱԽԱԳԾՎՈՂ
6	ՑԱՆԿԱՊԱՏ	ՆԱԽԱԳԾՎՈՂ
7	ՀԵՆԱՊԱՏ	ԿԵՐԱՆՈՐԳՎՈՂ

ՊԱՅՄԱՆԱԿԱՆ ՆՇԱՆՆԵՐ

- ԱՌԿԱ ԿԵՐԱՆՈՐԳՎՈՂ ՄԱՆԿԱՊԱՐՏԵԶԻ ՄԱՆԱԾԵՆՔ ԵՎ ԱՆՑՈՒՄ
- ԱՌԿԱ ՄԱՆԿԱՊԱՐՏԵԶԻ ՄԱՆԱԾԵՆՔ ԵՎ ԱՆՑՈՒՄ
- ԱՌԿԱ ՇԻՆՈՒԹՅՈՒՆՆԵՐ
- ԱՌԿԱ ԽՄԵԼՈՒ ՋՐԱԳԻԾ
- ԱՌԿԱ ԳԱԶԻ ԳԻԾ
- ԱՌԿԱ ԿՈՅՈՒՂԱ ԳԻԾ
- ԱՌԿԱ ՈՐՈԳՄԱՆ ՋՐԱԳԻԾ
- ԱՌԿԱ ԱՍՖԱԼՏՔԵՏՈՆԵ ԳՆԱՊԱՐՅՆԵՐ
- ԱՌԿԱ ՑԱԾՐ ԼԱՐՄԱՆ ԷԼԵԿՏՐԱԿԱՆ ԳԻԾ
- ԱՌԿԱ ՑԱՆԿԱՊԱՏ

- ՆԱԽԱԳԾՎՈՂ Ա/ԲԵՏՈՆԵ ԾԱԾԿՈՒՅԹ (ԿԵՐԱՆՈՐԳՎՈՂ)
- ՆԱԽԱԳԾՎՈՂ «ԲՐԵԿԶԻԼ» ՏԻՊԻ ԲԵՏՈՆԵ ՍԱԼՎԱԾՔ
- ԱՆՋՐԵՎԱԶՐԵՐԻ ՀԵՌԱՑՄԱՆ ՈՂՈՒԹՅՈՒՆԸ
- ՆԱԽԱԳԾՎՈՂ ԲԵՏՈՆԵ ՍԱԼԻԿՆԵՐՈՎ ԾԱԾԿՈՒՅԹ
- ՆԱԽԱԳԾՈՂ ՑԱՆԿԱՊԱՏ
- ԱՌԿԱ ԿԱՆԱԶԱՊԱՏՎԱԾ ՏԱՐԱԾՔ
- ՆԱԽԱԳԾՈՂ ՍԻՋԱՄԱՐԳ
- ՆԱԽԱԳԾՎՈՂ ԾԱՂԿԱՆՈՑ

ԳԼԽ. ԳՈՐԾ.	Ա.ՀՈՎՀԱՆՆԻՍՅԱՆ		ԿՈՏԱՅՔԻ ՄԱՐԶԻ ԱՐՈՎՅԱՆԻ ԹԻՎ 3 ՄԱՆԿԱՊԱՐՏԵԶԻ ԿԵՐԱԿԱՌՈՒՑՄԱՆ ՆԱԽԱԳԾԱՅԻՆ ԱՇԽԱՏԱՆՔՆԵՐԻ ԻՐԱԿԱՆԱՑՈՒՄ	TPD - 19 (TKQ - 08)	ԳՀ
ՆԳՃ	Լ.ԱՂԱԶԱՆՅԱՆ			ՓՈՒԼ	ԹԵՐԹ
ԲԱԺՆԻ ՊԵՏ	Լ.ԱՂԱԶԱՆՅԱՆ			Ա	2
ԳԼԽ.ՄԱՍՆ.	Լ.ՕՍԻՊՅԱՆ				3
			ԳԼԽԱՎՈՐ ՀԱՏԱԿԱԳԻԾ Մ1:500	ՀԱՅԵՍՏԱՆ	