




ՄԻԱՉՈՒՅԼ Ե/Բ ՇՐՋԱՆԱԿ ՇՋ-3
կաղապարային և մակնիշավորմանի սխեմա
Մ1 : 50

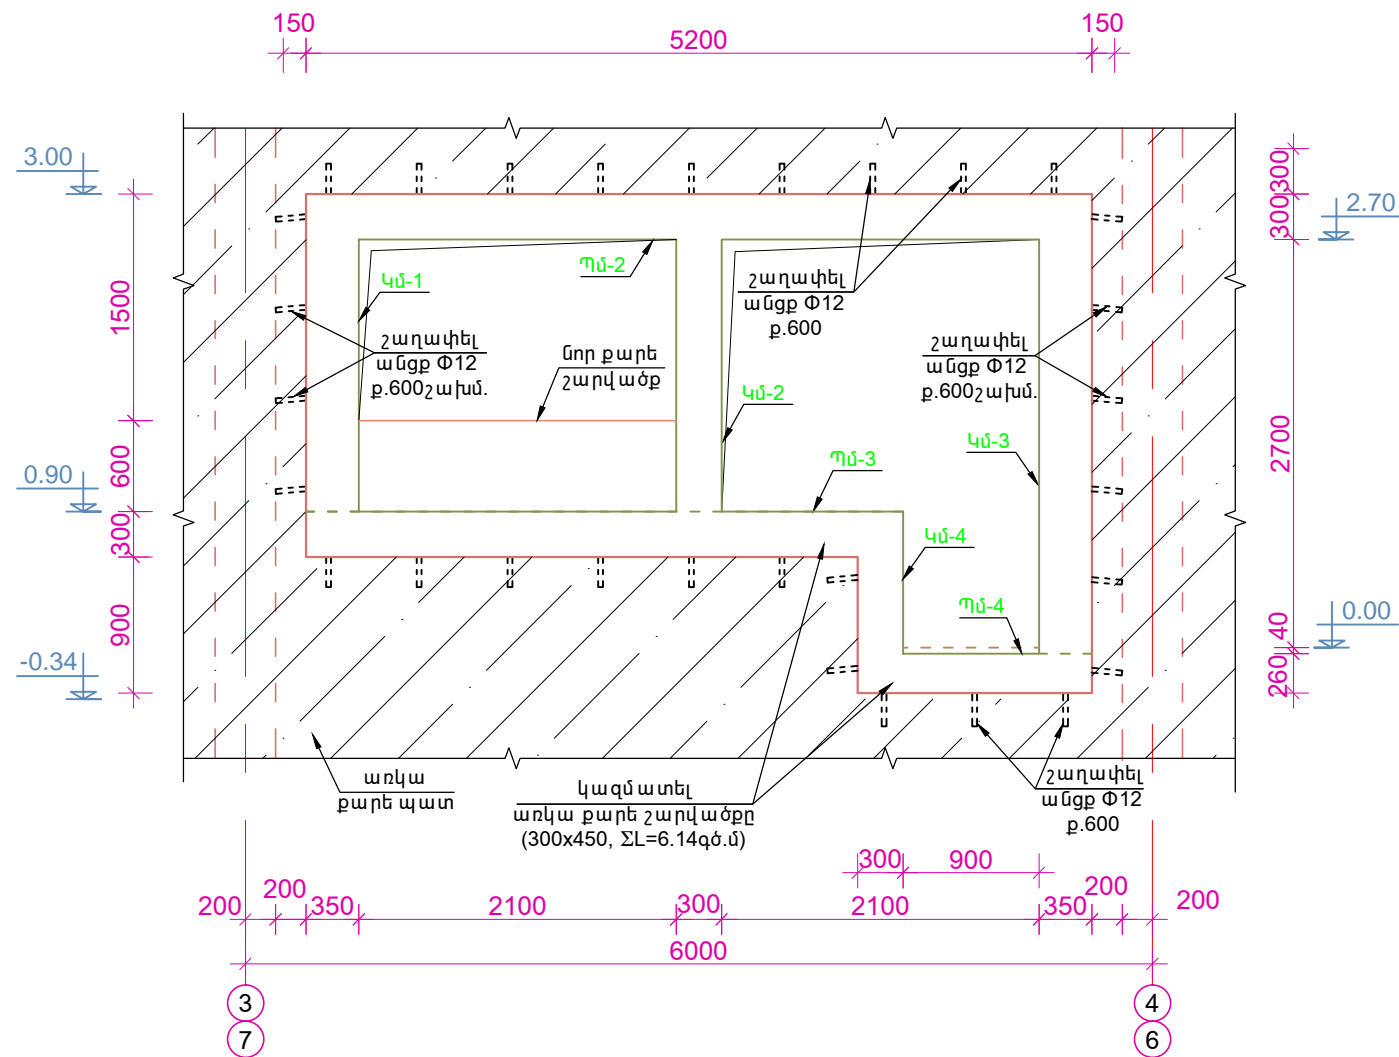


ՄԻԱՉՈՒՅԼ Ե/Բ ՇՐՋԱՆԱԿ ՇՋ-3
ամրանավորում
Մ1 : 50

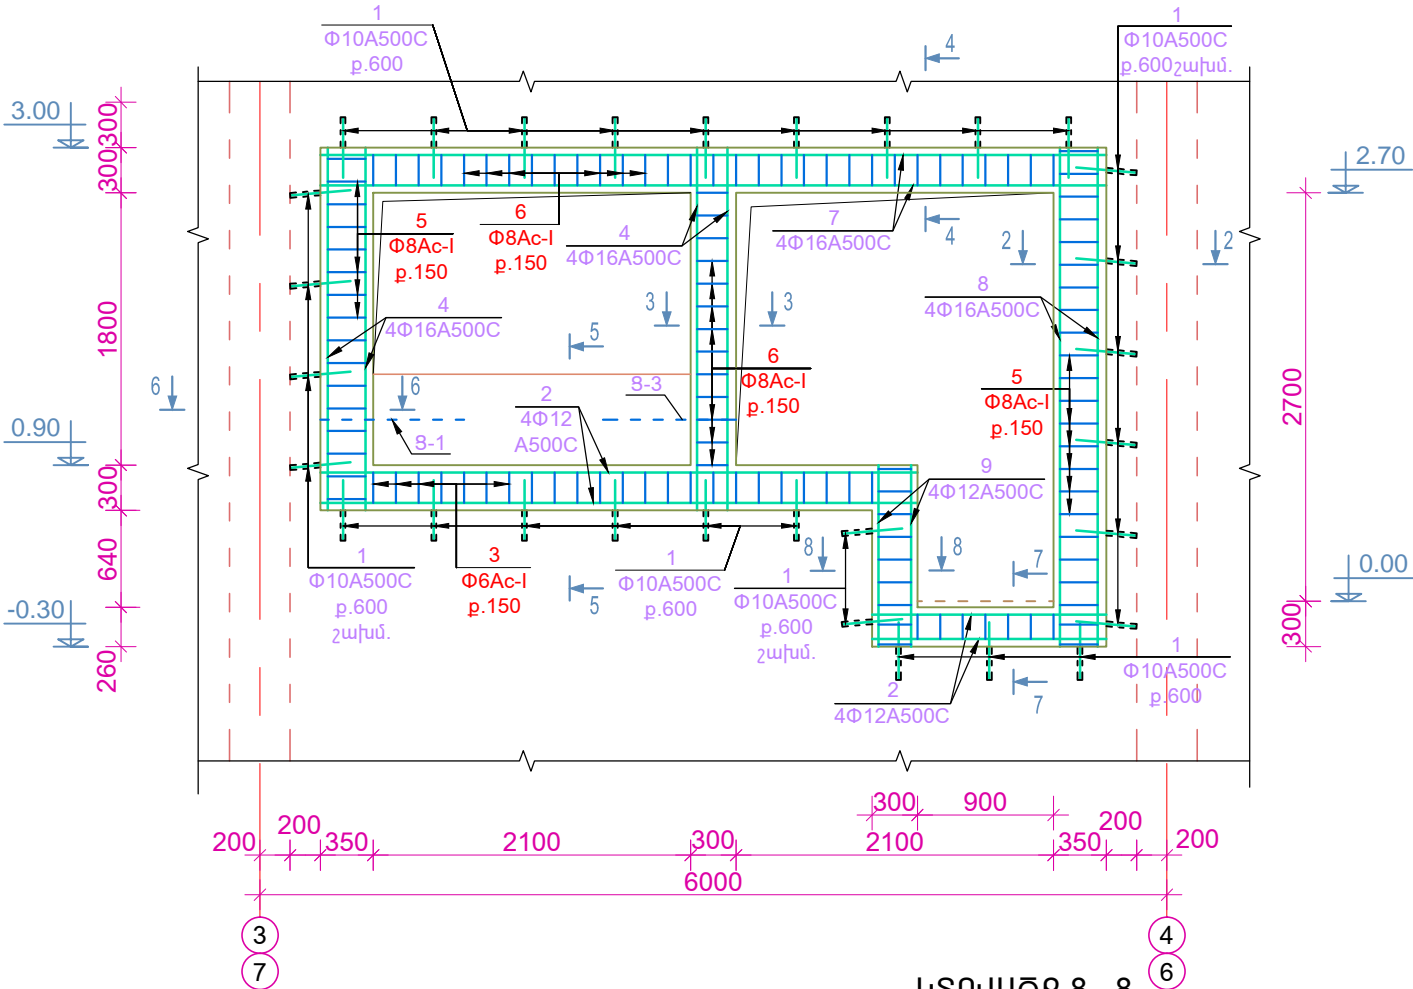


ԿՏՐՎԱԾՔ 5 - 5
Մ1 : 25

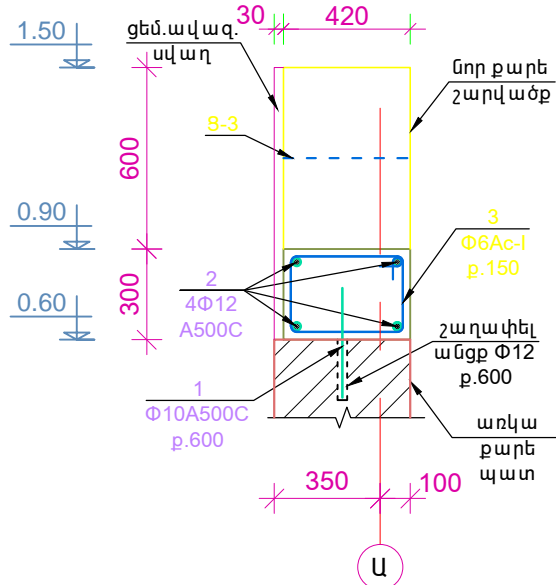


ԿՏՐՎԱԾՔ 6 - 6
Մ1 : 25

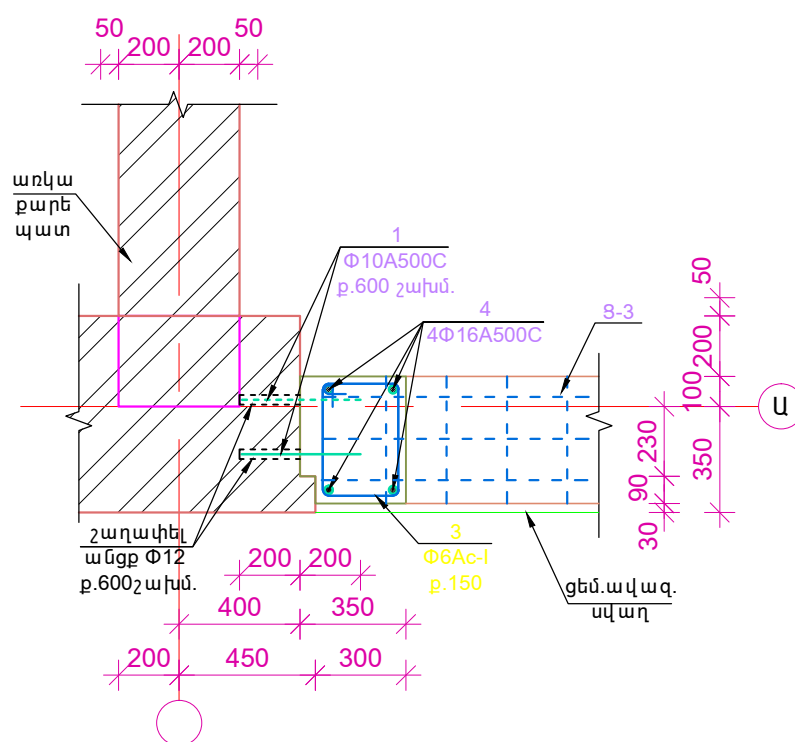


ԿՏՐՎԱԾՔ 7 - 7
Մ1 : 25

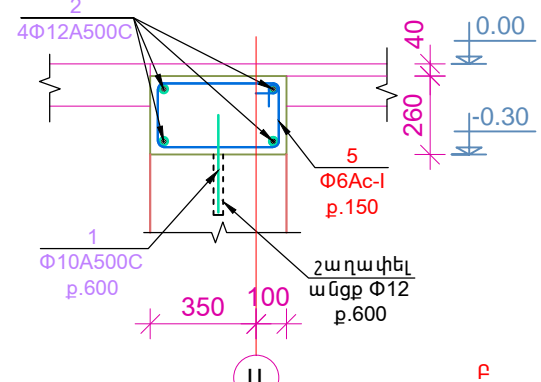


ԿՏՐՎԱԾՔ 8 - 8
Մ1 : 25

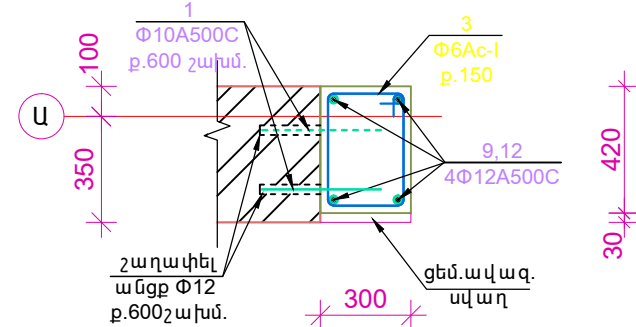

ՑԱՆՑ 3-3
Մ1 : 25

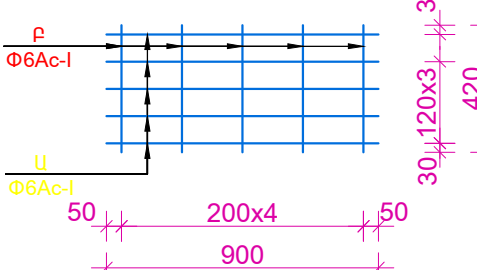

ԳԼԽ. ՃԱՐՏ.	Ա.ՅՈՎԱՆՆԻՍՅԱՆ			ԿՈՏԱՅՔԻ ՄԱՐԶԻ ԱՐՈՎՅԱՆԻ ԹԻՎ 3 ՄԱՆԿԱՊԱՐՏԵԶԻ ՎԵՐԱԿԱՌՈՒՑՄԱՆ ՆԱԽԱԳԾԱՅԻՆ ԱՇԽԱՏԱՆՔՆԵՐԻ ԻՐԱՎԱՆՑՈՒՄ	TPD - 19 (TKQ - 08)		ԿԵ
Ն.Գ.Ճ.	Լ.ԱՂԱՋԱՆՅԱՆ				ՓՈՒԼ	ԹԵՐԹ	ԹԵՐԹԵՐ
ԲԱԺԻ ՊԵՏ	Լ.ԱՂԱՋԱՆՅԱՆ				Ա	23	57
ԳԼԽ.ՄԱՍՆ.	Կ.ԳՐԻԳՈՐՅԱՆ						
ՆԱԽԱԳԾԵՑ.	Ա.ՊԱՊՈՅԱՆ						