




ՄԻԱՁՈՒՅԼ Ե/Բ ՇՐՋԱՆԱԿ ՇՋ-4
կաղապարային և մակնիշավորմանի սխեմա
Մ1 : 50

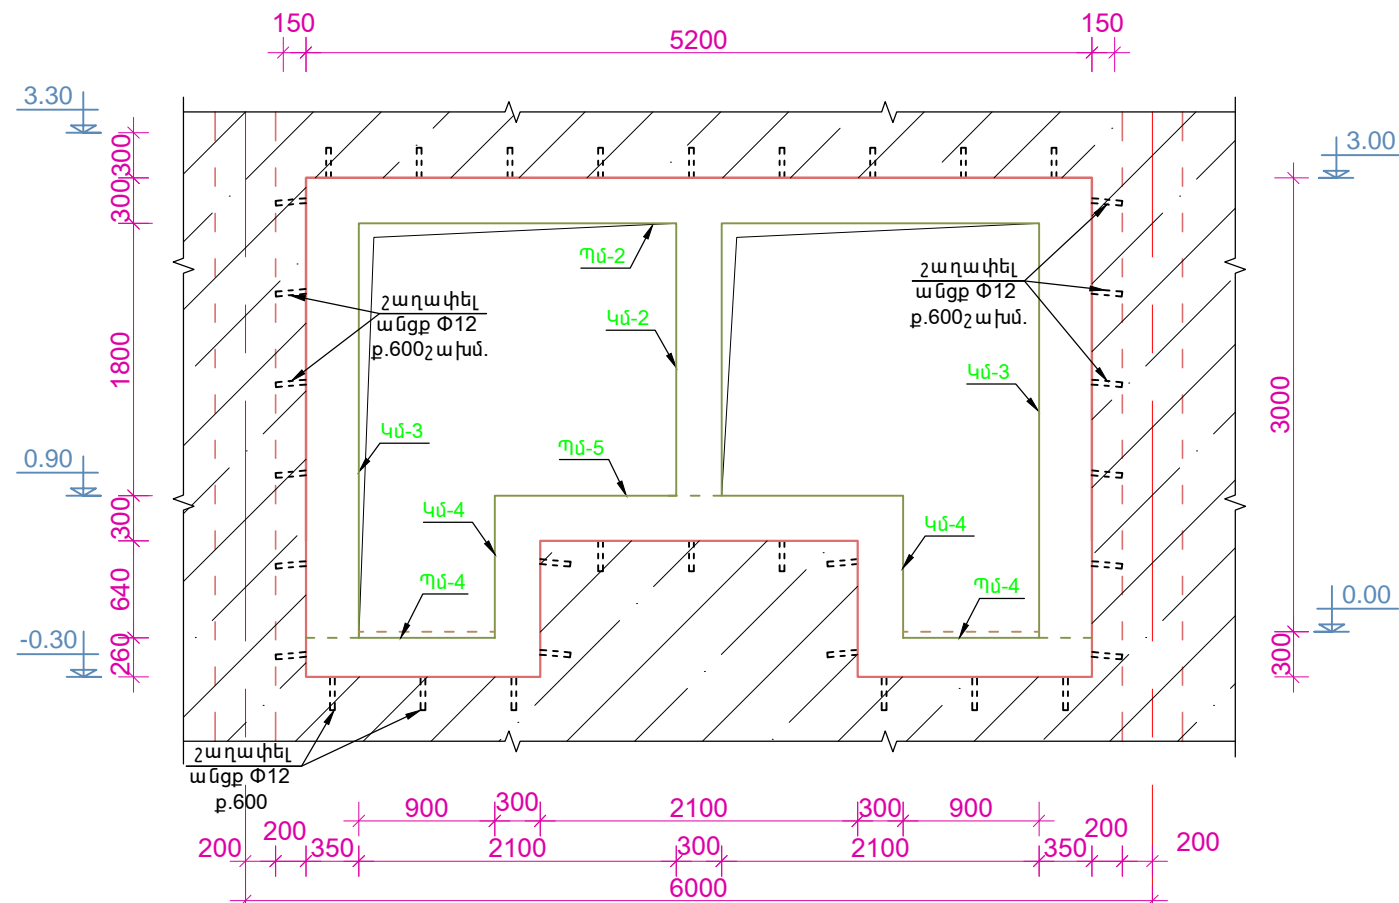


ՄԻԱՁՈՒՅԼ Ե/Բ ՇՐՋԱՆԱԿ ՇՋ-5
կաղապարային և մակնիշավորմանի սխեմա
Մ1 : 50

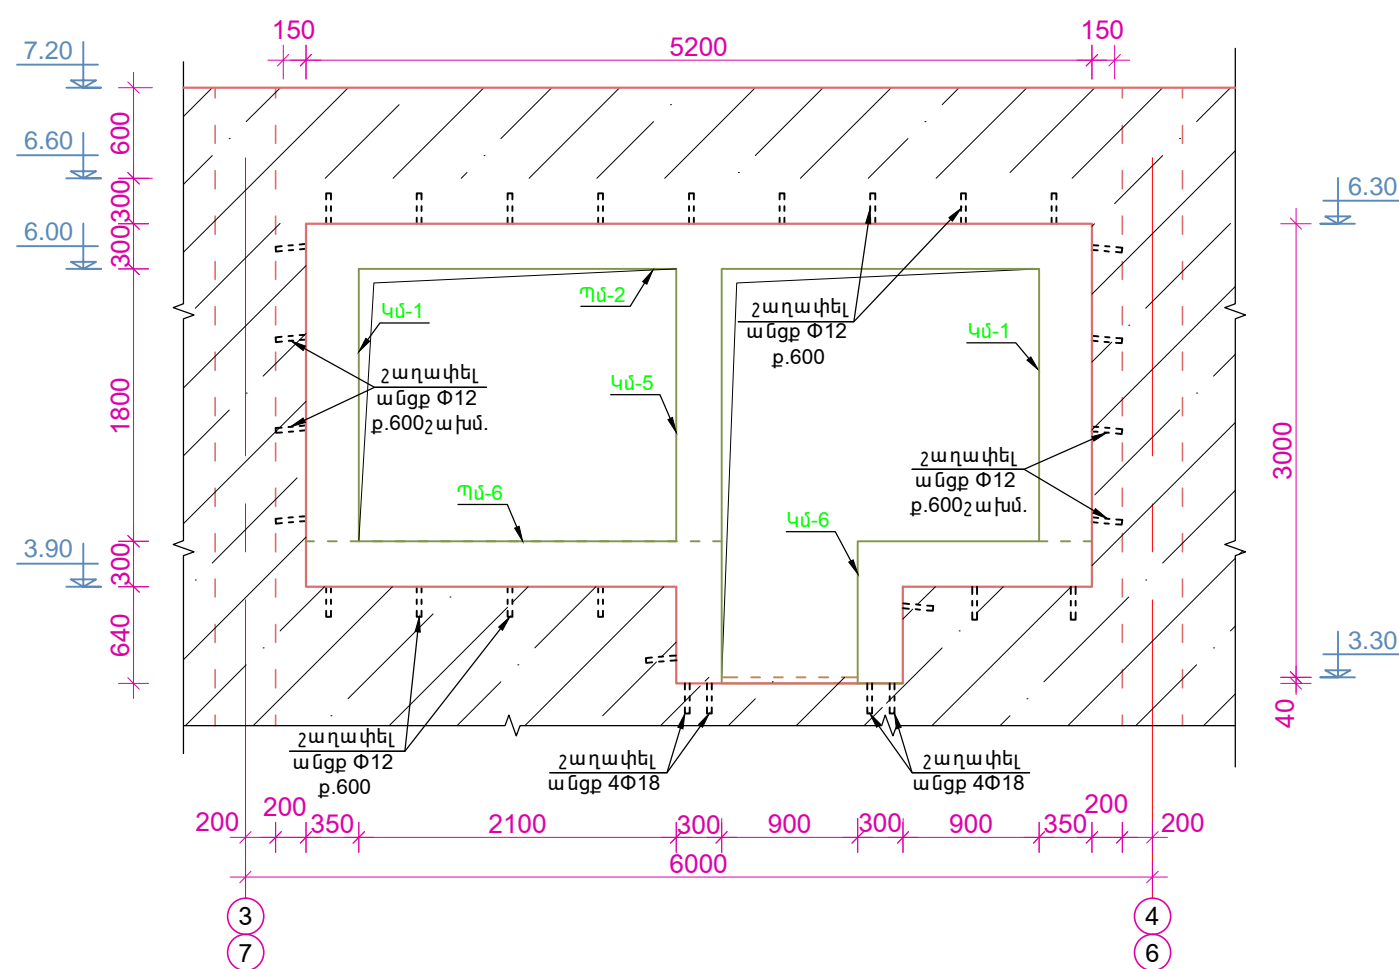

ՄԻԱՁՈՒՅԼ Ե/Բ ՇՐՋԱՆԱԿ ՇՋ-4
ամրանավորում
Մ1 : 50

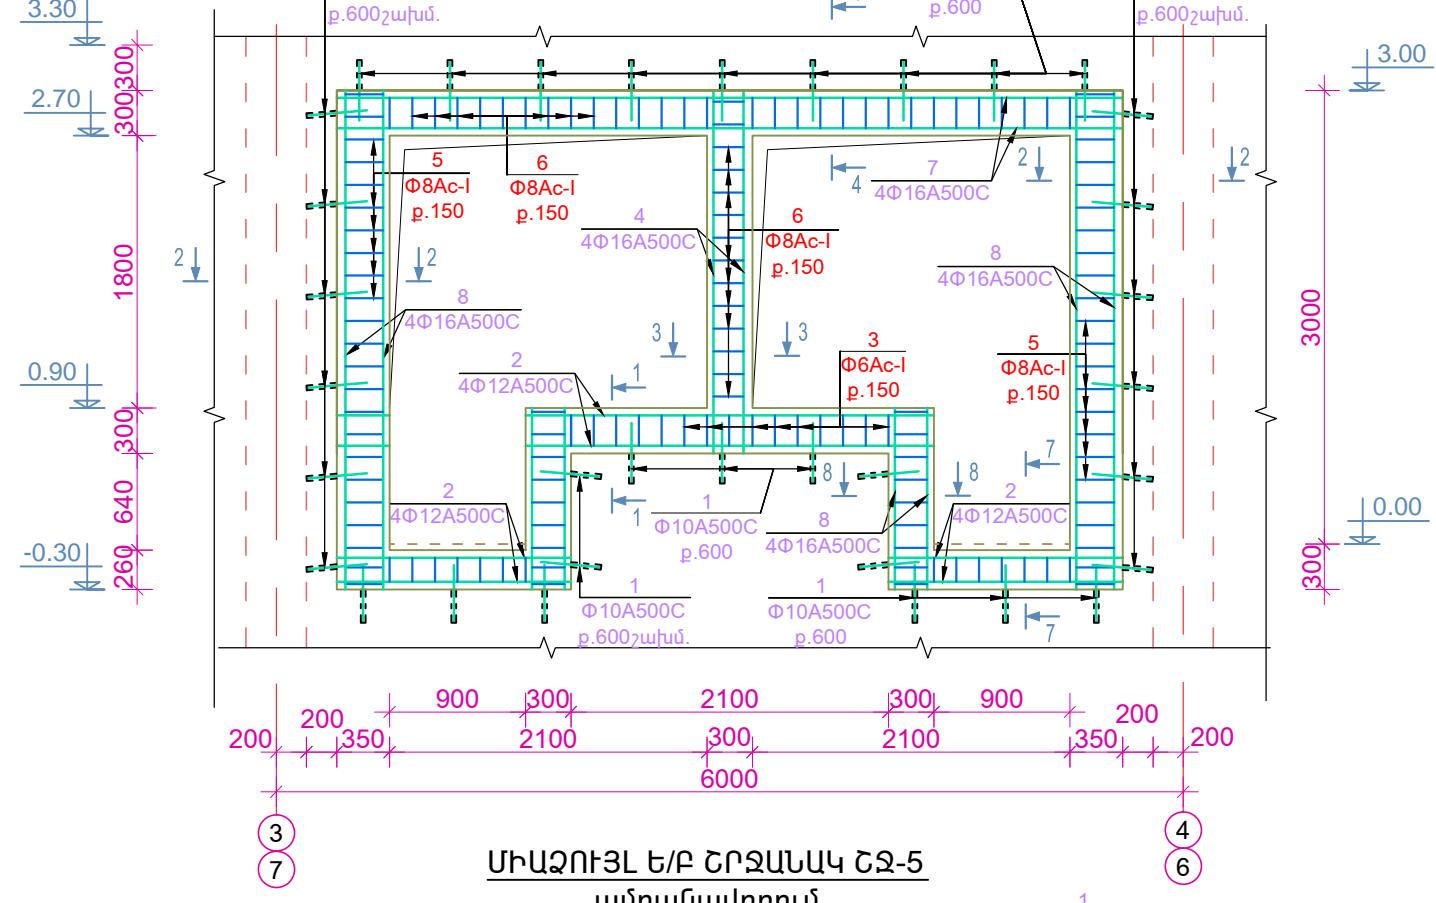

ՄԻԱՁՈՒՅԼ Ե/Բ ՇՐՋԱՆԱԿ ՇՋ-5
ամրանավորում
Մ1 : 50

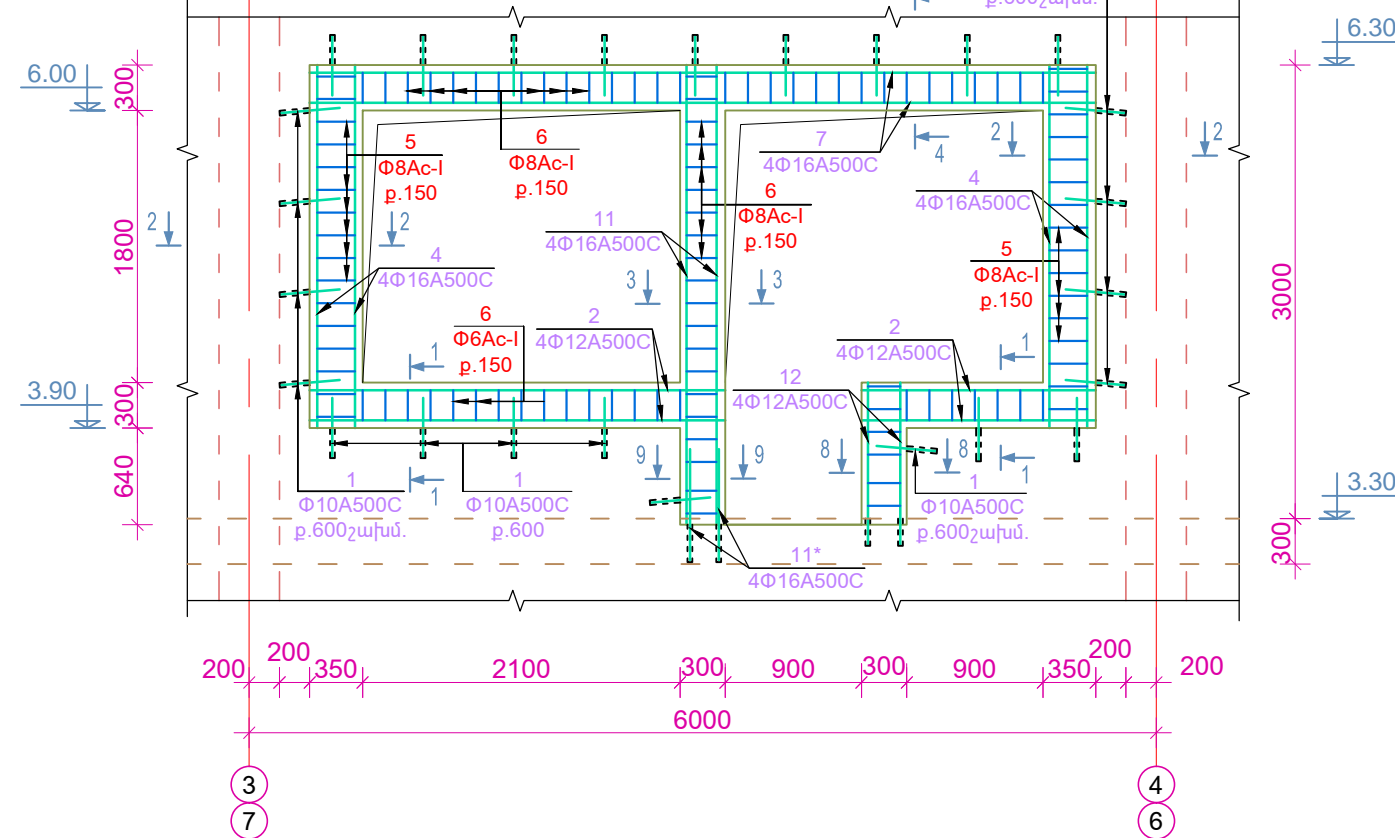

ՊԼՆ. ՃԱՐՏ.	Ա.ՅՈՎԱՆՆԻՍՅԱՆ		ԿՈՏԱՅՔԻ ՄԱՐԶԻ ԱՐԹՎՅԱՆԻ	TPD - 19 (TKQ - 08)	ԿԵ
Ն.Գ.Ճ.	Լ.ԱՂԱՋԱՆՅԱՆ		ԹԻՎ 3 ՄԱՆԿԱՊՈՐՏԵԶԻ ՎԵՐԱԿԱՍՈՒՑՄԱՆ	ՓՈՒԼ	ԹԵՐԹ
ԲԱԺԻ ՊԵՏ	Լ.ԱՂԱՋԱՆՅԱՆ		ՆԱԽԱԳԾԱՅԻՆ ԱՇԽԱՏԱՆՔՆԵՐԻ ԻՐԱԿԱՆՑՈՒՄ	Ա	25
ՊԼՆ.ՄԱՍՆ.	Կ.ԳՐԻԳՈՐՅԱՆ				57
ՆԱԽԱԳԾԵՑ.	Ա.ՊՂՈՐՅԱՆ		ՄԻԱՁՈՒՅԼ Ե/Բ ՇՐՋԱՆԱԿ ՇՋ-4 և ՇՋ-5		