



ՄԻԱՋՈՒՅԼ Ե/Բ ՇՐՋԱՆԱԿ ՇՋ-7
կաղապարային և ճակնիշավորմանի սխեմա
Մ1 : 50

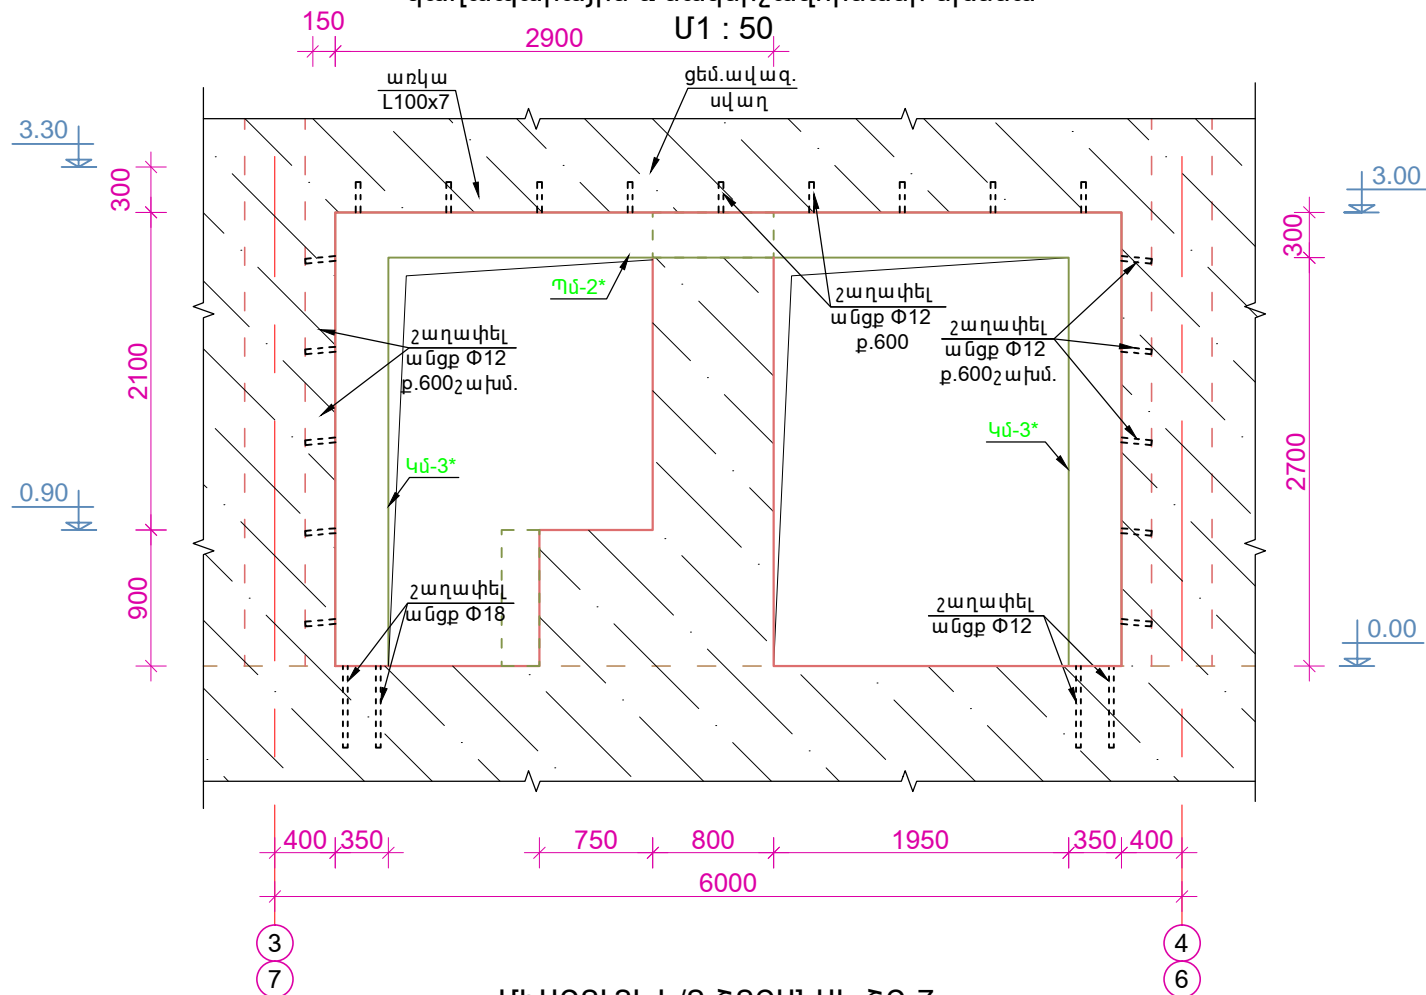

ՄԻԱՋՈՒՅԼ Ե/Բ ՇՐՋԱՆԱԿ ՇՋ-7
ամրանավորում
Մ1 : 50

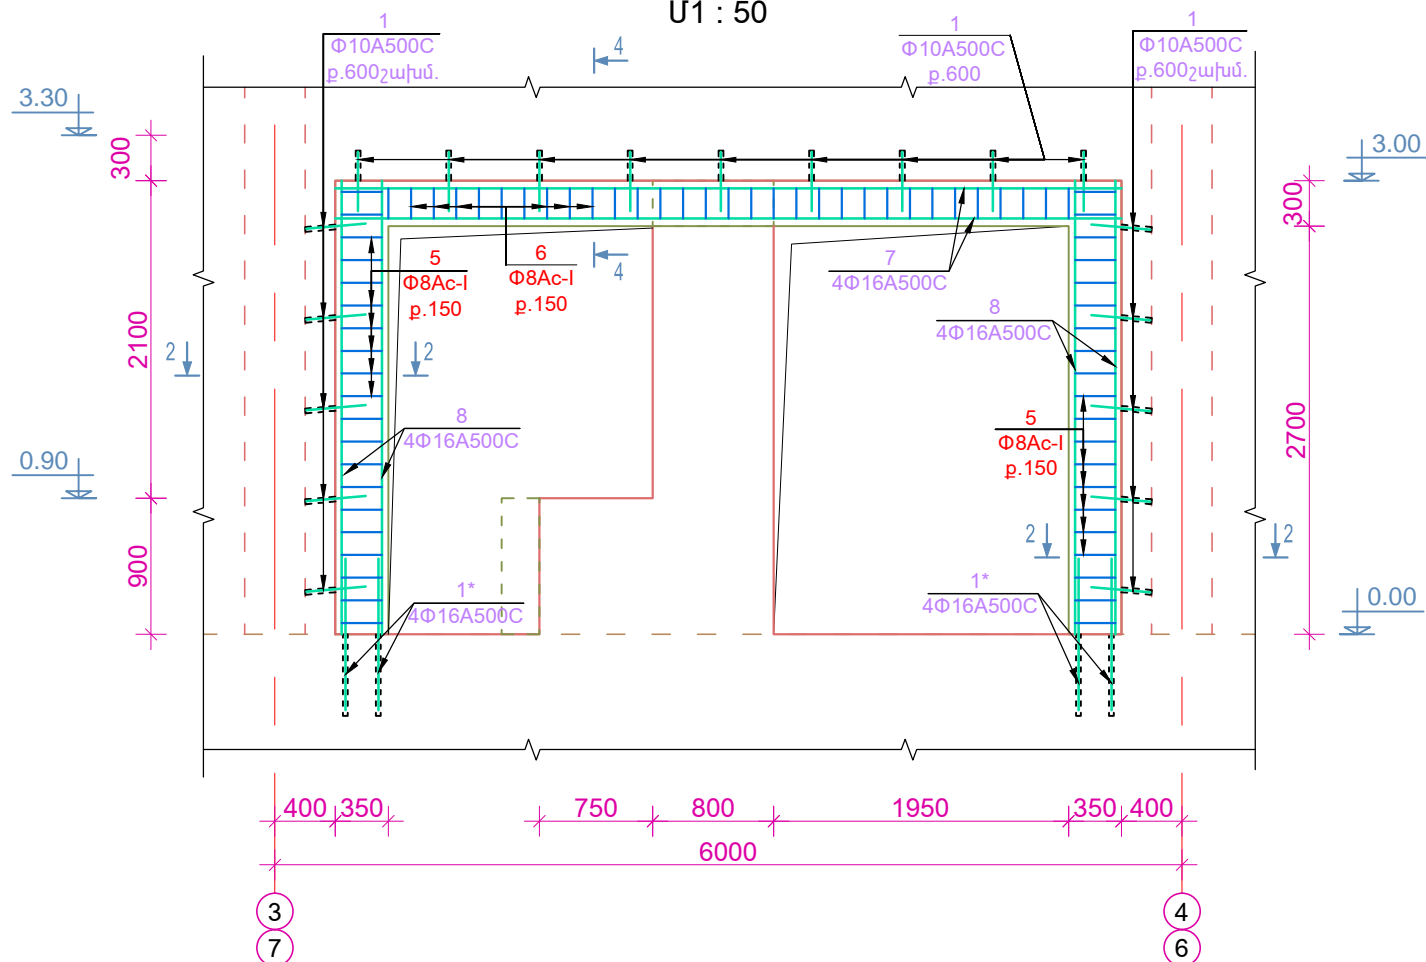

N N	ՆՇԱՆԱԿՈՒՄ	ԱՆՎԱՆՈՒՄ	ՔԱՆ. հատ	ՉԱՆԳՎԱԾ 1 տարրի համար կգ	ԱՄԲՈՂՋ ՉԱՆԳՎԱԾ կգ	ԾԱՎԱԼ մ³
		Ե/Բ ՇՐՋԱՆԱԿ ՇՋ-7 (2հատ)				
		ԱՆՑՔԵՐԻ ՇԱՂԱՓՈՒՄ				
		Φ12մմ, L=200	29			
		Φ18մմ, L=500	8			
		ԿԱՆԳՆԱԿ Կմ-3*(2հատ)				
1,5,8	Կե-24	տես Կմ-3				
1*		Φ16A500C L=900	4	1.42	5.70	
		Բետոն B20 դասի				0.40 մ³
		ՊԱՐՉՈՒՆԱԿ Պմ-2*(1հատ)				
1,6,7	Կե-24	տես Պմ-2				
ՑԱՆՑ		ՑԱՆՑ Φ3Bp-I(100x100), S=1.10 մ²	-	1.35	1.50	
		Դյուբեղ Φ6 L=120	10			
		Բետոն B20 դասի				0.50 մ³
		Ցեմ.ավազային սվաղ, δ=20մմ				1.10 մ²

ԳԼԽ. ՃԱՐՏ.	Ա.ՅՈՎՀԱՆՆԻՍՅԱՆ			ԿՈՏԱՅՔԻ ՄԱՐԶԻ ԱՔՈՎՅԱՆԻ ԹԻՎ 3 ՄԱՆԿԱՊԱՐՏԵԶԻ ՎԵՐԱԿԱՌՈՒՑՄԱՆ ՆԱԽԱԳԾԱՅԻՆ ԱՇԽԱՏԱՆՔՆԵՐԻ ԻՐԱԿԱՆՑՈՒՄ	TPD - 19 (TKQ - 08)		ԿԵ
Ն.Գ.Ճ.	Լ.ԱՂԱՋԱՆՅԱՆ				ՓՈՒԼ	ԹԵՐԹ	
ԲԱԺԻ ՊԵՏ	Լ.ԱՂԱՋԱՆՅԱՆ				Ա	28	57
ԳԼԽ.ՄԱՍՆ.	Կ.ԳՐԻԳՈՐՅԱՆ			ՄԻԱՋՈՒՅԼ Ե/Բ ՇՐՋԱՆԱԿ ՇՋ-7, ՄԱՍՆԱԳԻՐ	<div> <div></div> <div></div> <div></div> <div></div> </div>		
ՆԱԽԱԳԾԵՑ.	Ա.ՊԱՊՈՅԱՆ						