



ՄԻԱՋՈՒՅԼ Ե/Բ ՇՐՋԱՆԱԿ ՇՋ-8  
կաղապարային և մակնիշավորմանի սխեմա  
Մ1 : 50

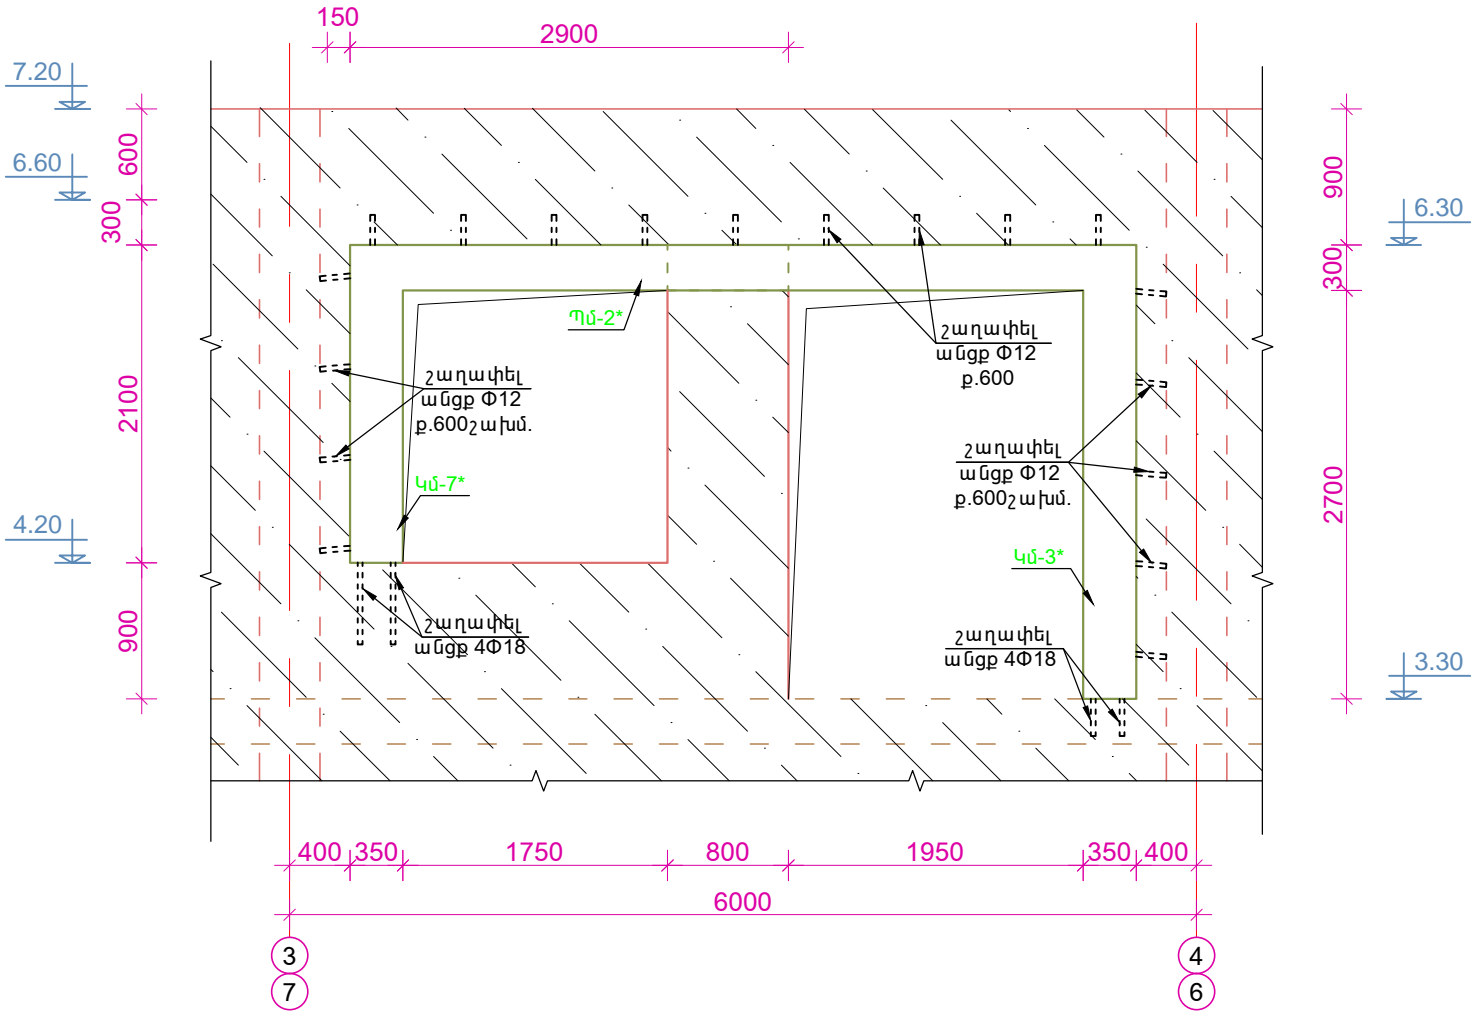

ՄԻԱՋՈՒՅԼ Ե/Բ ՇՐՋԱՆԱԿ ՇՋ-8  
ամրանավորում  
Մ1 : 50

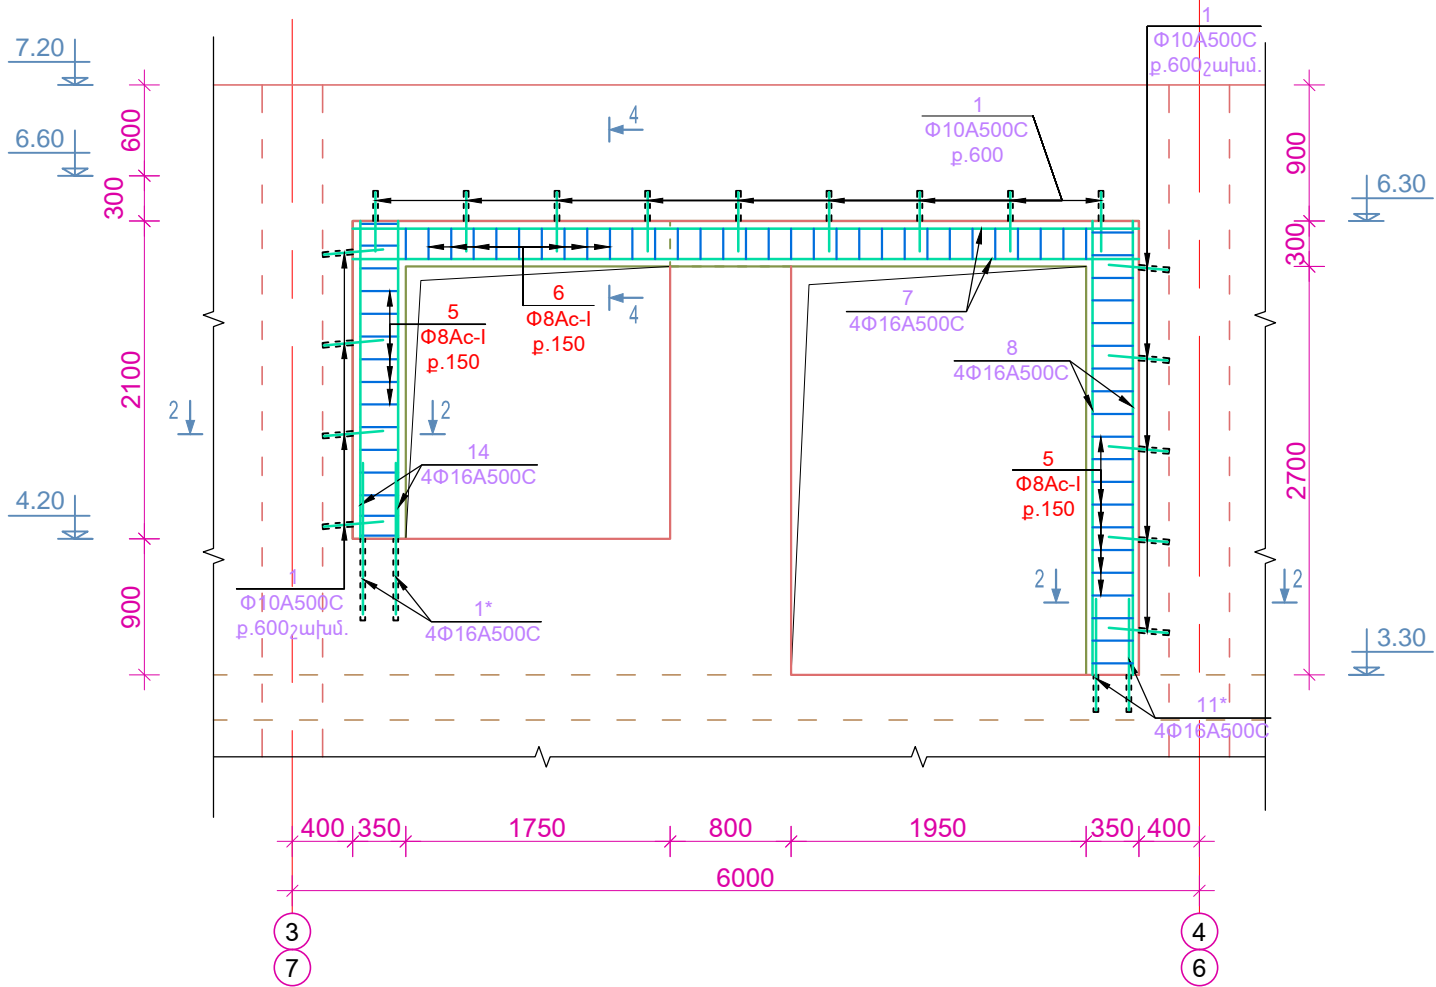

N	ՆՇԱՆԱԿՈՒՄ	ԱՆՎԱՆՈՒՄ	ՔԱՆ. հատ	ՋԱՆԳՎԱԾ 1 տարրի համար կգ	ԱՄՐՈՂՋ ՋԱՆԳՎԱԾ կգ	ԾԱՎԱԼ մ³
		Ե/Բ ՇՐՋԱՆԱԿ ՇՋ-8 (2հատ)				
		ԱՆՑՔԵՐԻ ՇԱՂԱՓՈՒՄ				
		Փ12մմ, L=200	27			
		Փ18մմ, L=500	8			
	կե-28	ԿԱՆԳՆԱԿ Կմ-3*(2հատ)				
		ԿԱՆԳՆԱԿ Կմ-7*(1հատ)				
1,5,14	կե-27	տես Կմ-7				
1*		Փ16A500C L=900	4	1.42	5.70	0.40 մ³
		Բետոն B20 դասի				0.18 մ³
	կե-28	ՊԱՐՁՈՒՆԱԿ Պմ-2*(1հատ)				

ԳԼԽ. ՃԱՐՏ.	Ա.ՅՈՎԱՆՆԻՍՅԱՆ			ԿՈՏԱՅՔԻ ՄԱՐԶԻ ԱՐՈՎՅԱՆԻ ԹԻՎ 3 ՄԱՆԿԱՊԱՐՏԵԶԻ ՎԵՐԱԿԱՌՈՒՑՄԱՆ ՆԱԽԱԳԾԱՅԻՆ ԱՇԽԱՏԱՆՔՆԵՐԻ ԻՐԱԿԱՆՑՈՒՄ	TPD - 19 (TKQ - 08)		ԿԵ
Ն.Գ.Ճ.	Լ.ԱՂԱՋԱՆՅԱՆ				ՓՈՒԼ	ԹԵՐԹ	
ԲԱԺԻ ՊԵՏ	Լ.ԱՂԱՋԱՆՅԱՆ				Ա	29	57
ԳԼԽ.ՄԱՍՆ.	Կ.ԳՐԻԳՈՐՅԱՆ			ՄԻԱՋՈՒՅԼ Ե/Բ ՇՐՋԱՆԱԿ ՇՋ-8, ՄԱՍՆԱԳԻՐ			
ՆԱԽԱԳԾԵՑ.	Ա.ՊԱՊՈՅԱՆ						