


ԱՌԿԱ ԵՎ ՔԱՆԴԱՌՆ ՏԱՐԻԵՐԻ ՀԱՏԱԿԱԳԻԾ ԸՍՏ II ՀԱՐԿԻ
Մ1 : 100

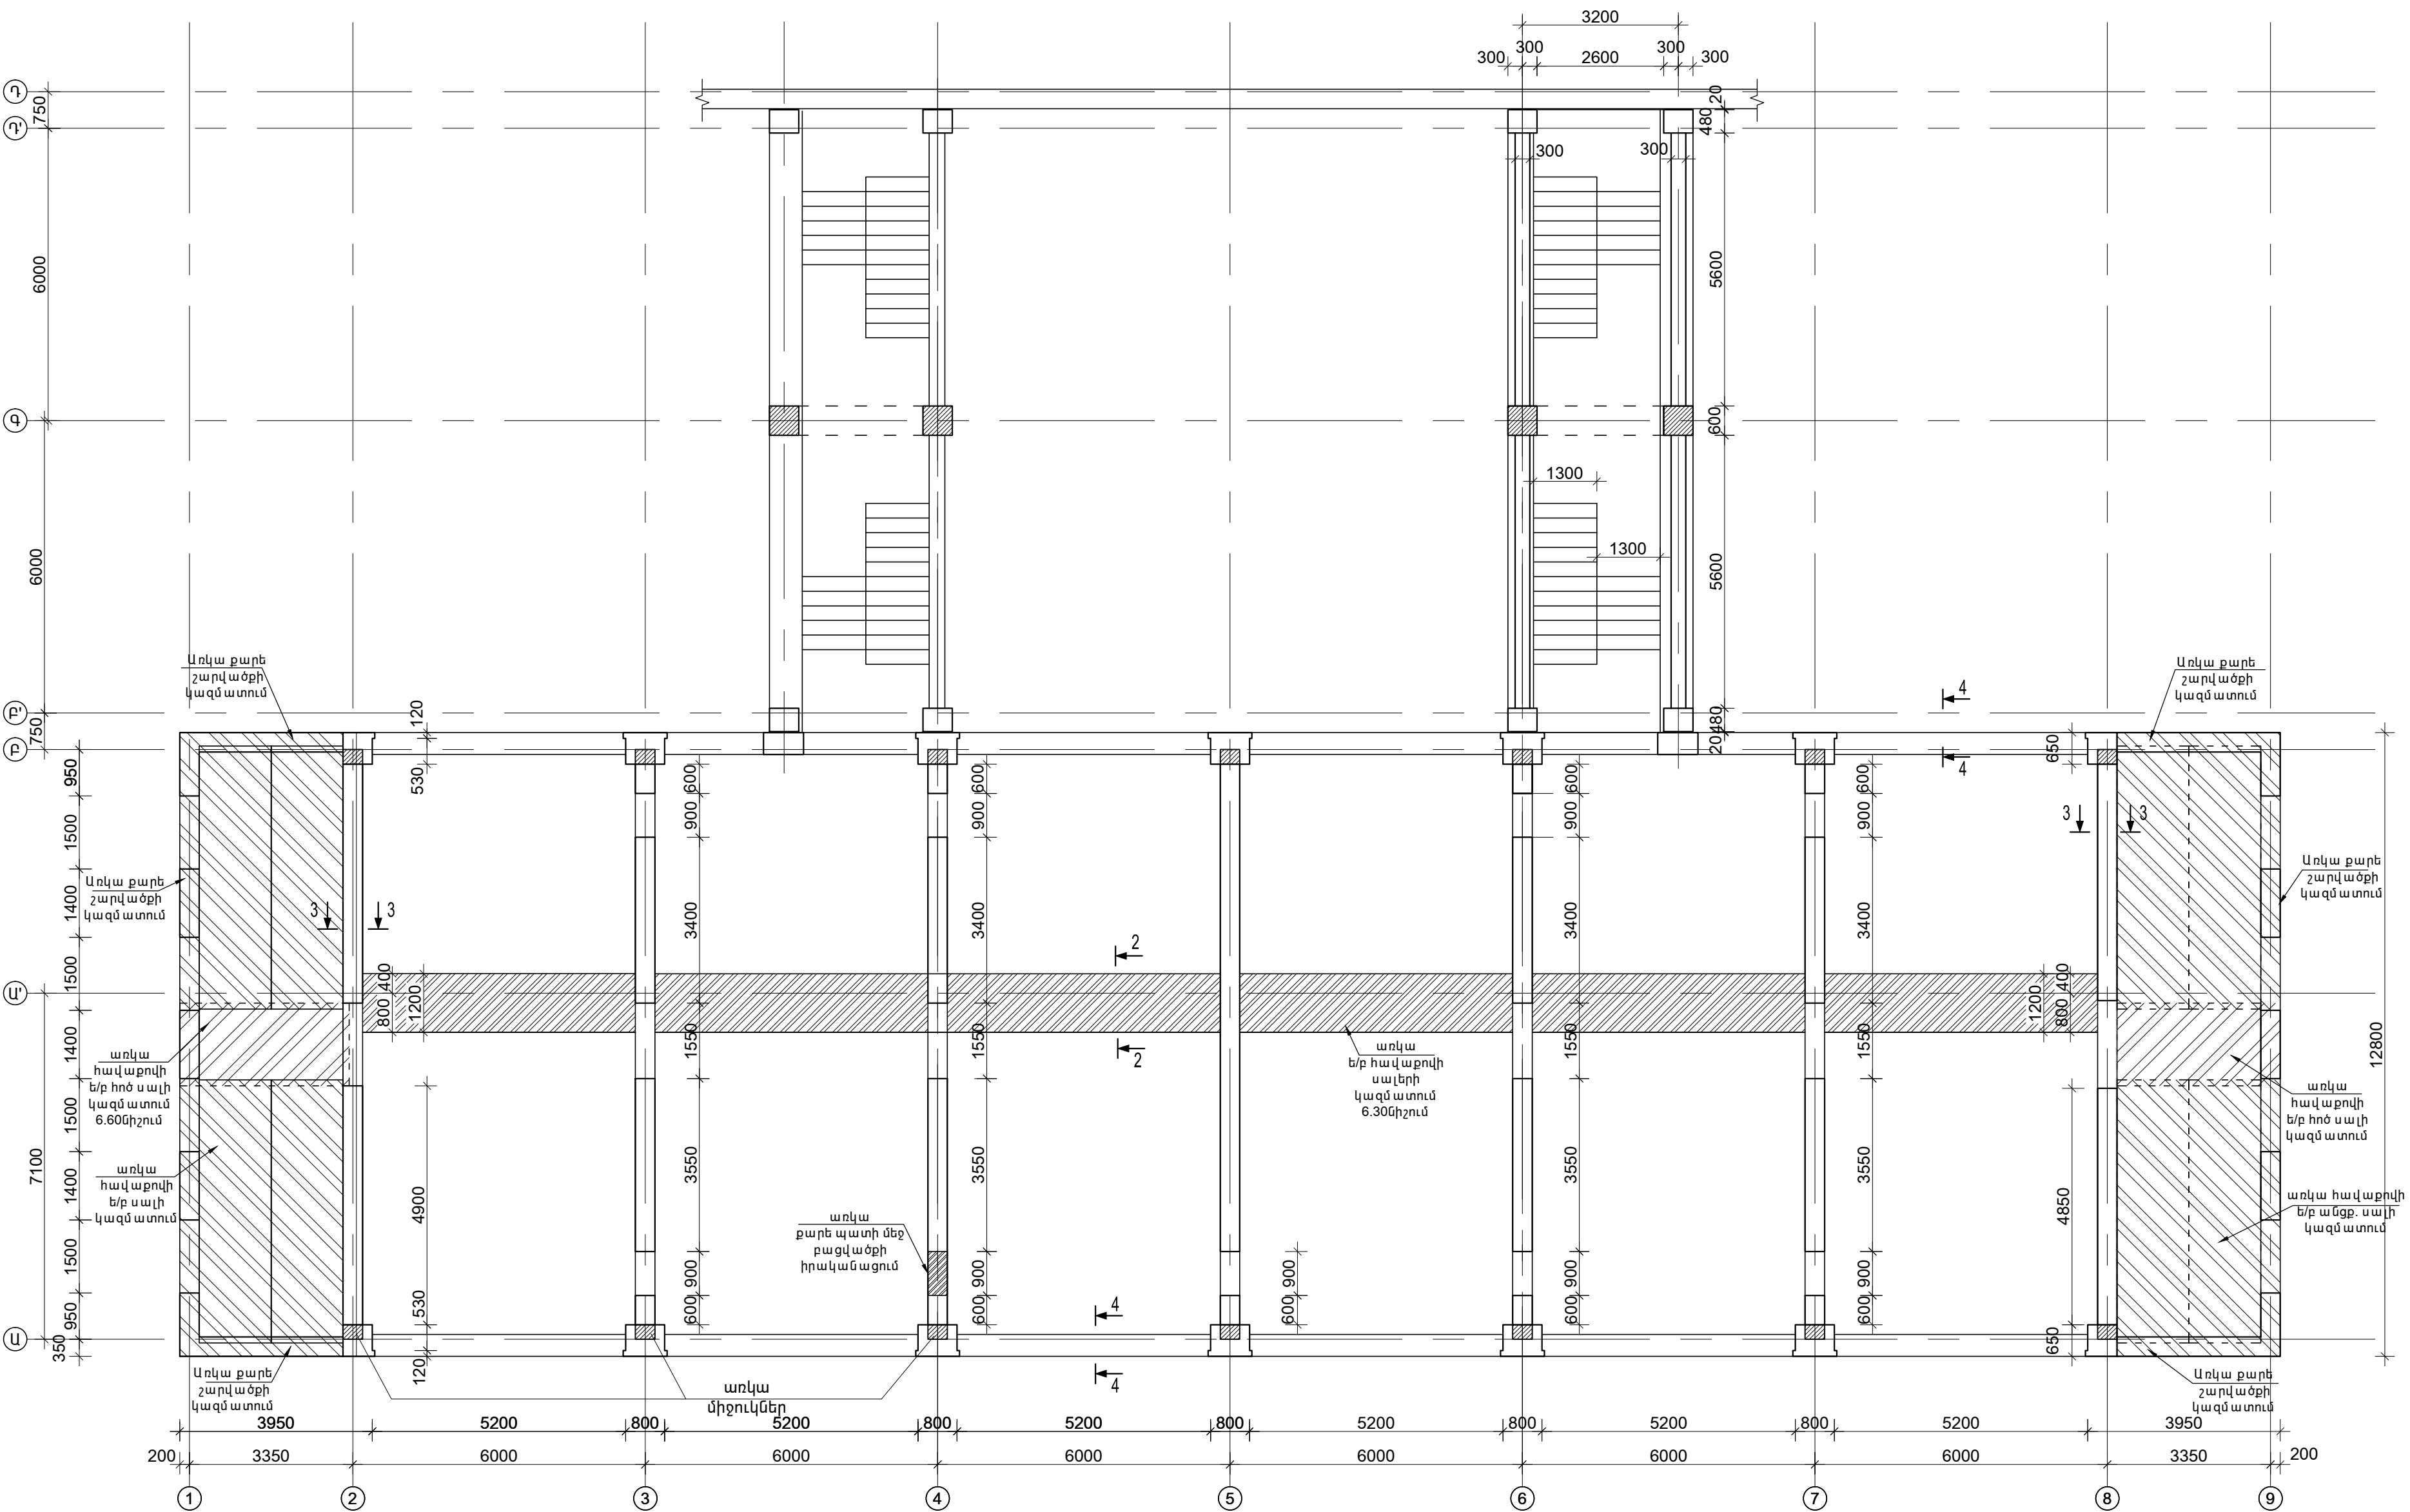

ԳԼՆ. ՃԱՐՏ.	Ա.ԴՌԻՅԱՆՆԻՍՅԱՆ			ԿՈՏԱՅՔԻ ՄԱՐԶԻ ԱՐՈՎՅԱՆԻ ԹԻՎ 3 ՄԱՆԿԱՊԱՐՏԵՋԻ ՎԵՐԱԿԱՌՈՒՑՄԱՆ ՆԱԽԱԳԾԱՅԻՆ ԱՇԽԱՏԱՆՔՆԵՐԻ ԻՐԱՎԱՆՑՈՒՄ	TPD - 19 (TKQ - 08)	ԿԵ
Ն.Գ.Ճ.	Լ.ԱՐԱՅԱՆՅԱՆ				ՓՈՒԼ	ԹԵՐԹ
ՔԱԺԻՒՄԵՏ	Լ.ԱՐԱՅԱՆՅԱՆ				Ա	3
ԳԼՆ.ՄԱՍՆ.	Կ.ԳՐԻԳՈՐՅԱՆ					57
ՆԱԽԱԳԾԵՑ.	Ա.ՊԱՊՈՅԱՆ			ԱՌԿԱ ԵՎ ՔԱՆԴԱՌՆ ՏԱՐԻԵՐԻ ՀԱՏԱԿԱԳԻԾ ԸՍՏ II ՀԱՐԿԻ	Ճ Ք Ե Ն	