



ԾԱԾԿԻ ՏԱՐՐԵՐԻ ՀԱՏԱԿԱԳԻԾ 3.28 ՆԻՇԻ ՎՐԱ, Մ 1:100

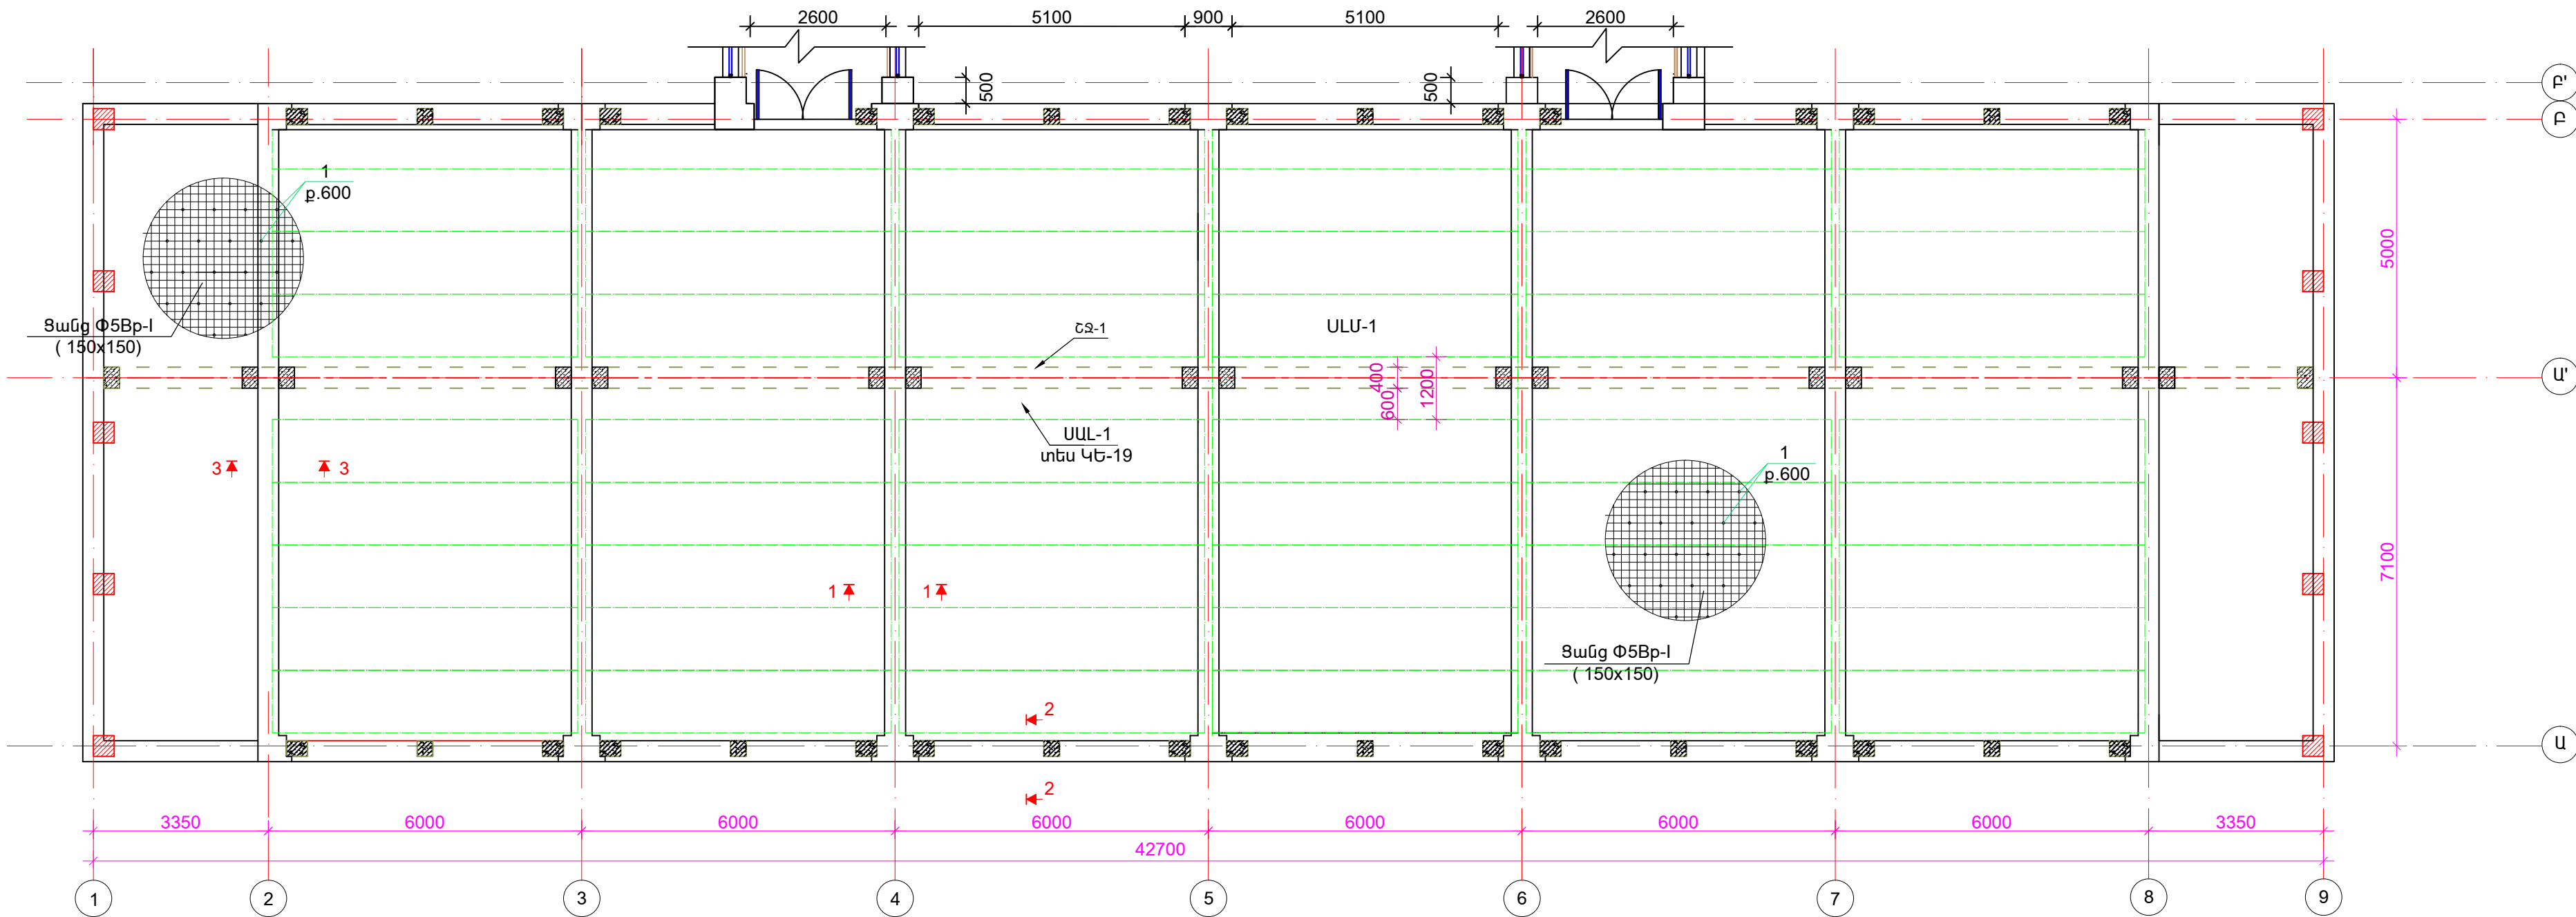

ԾԱԾԿԻ ՏԱՐՐԵՐԻ ՀԱՏԱԿԱԳԻԾ 6.58 ՆԻՇԻ ՎՐԱ, Մ 1:100

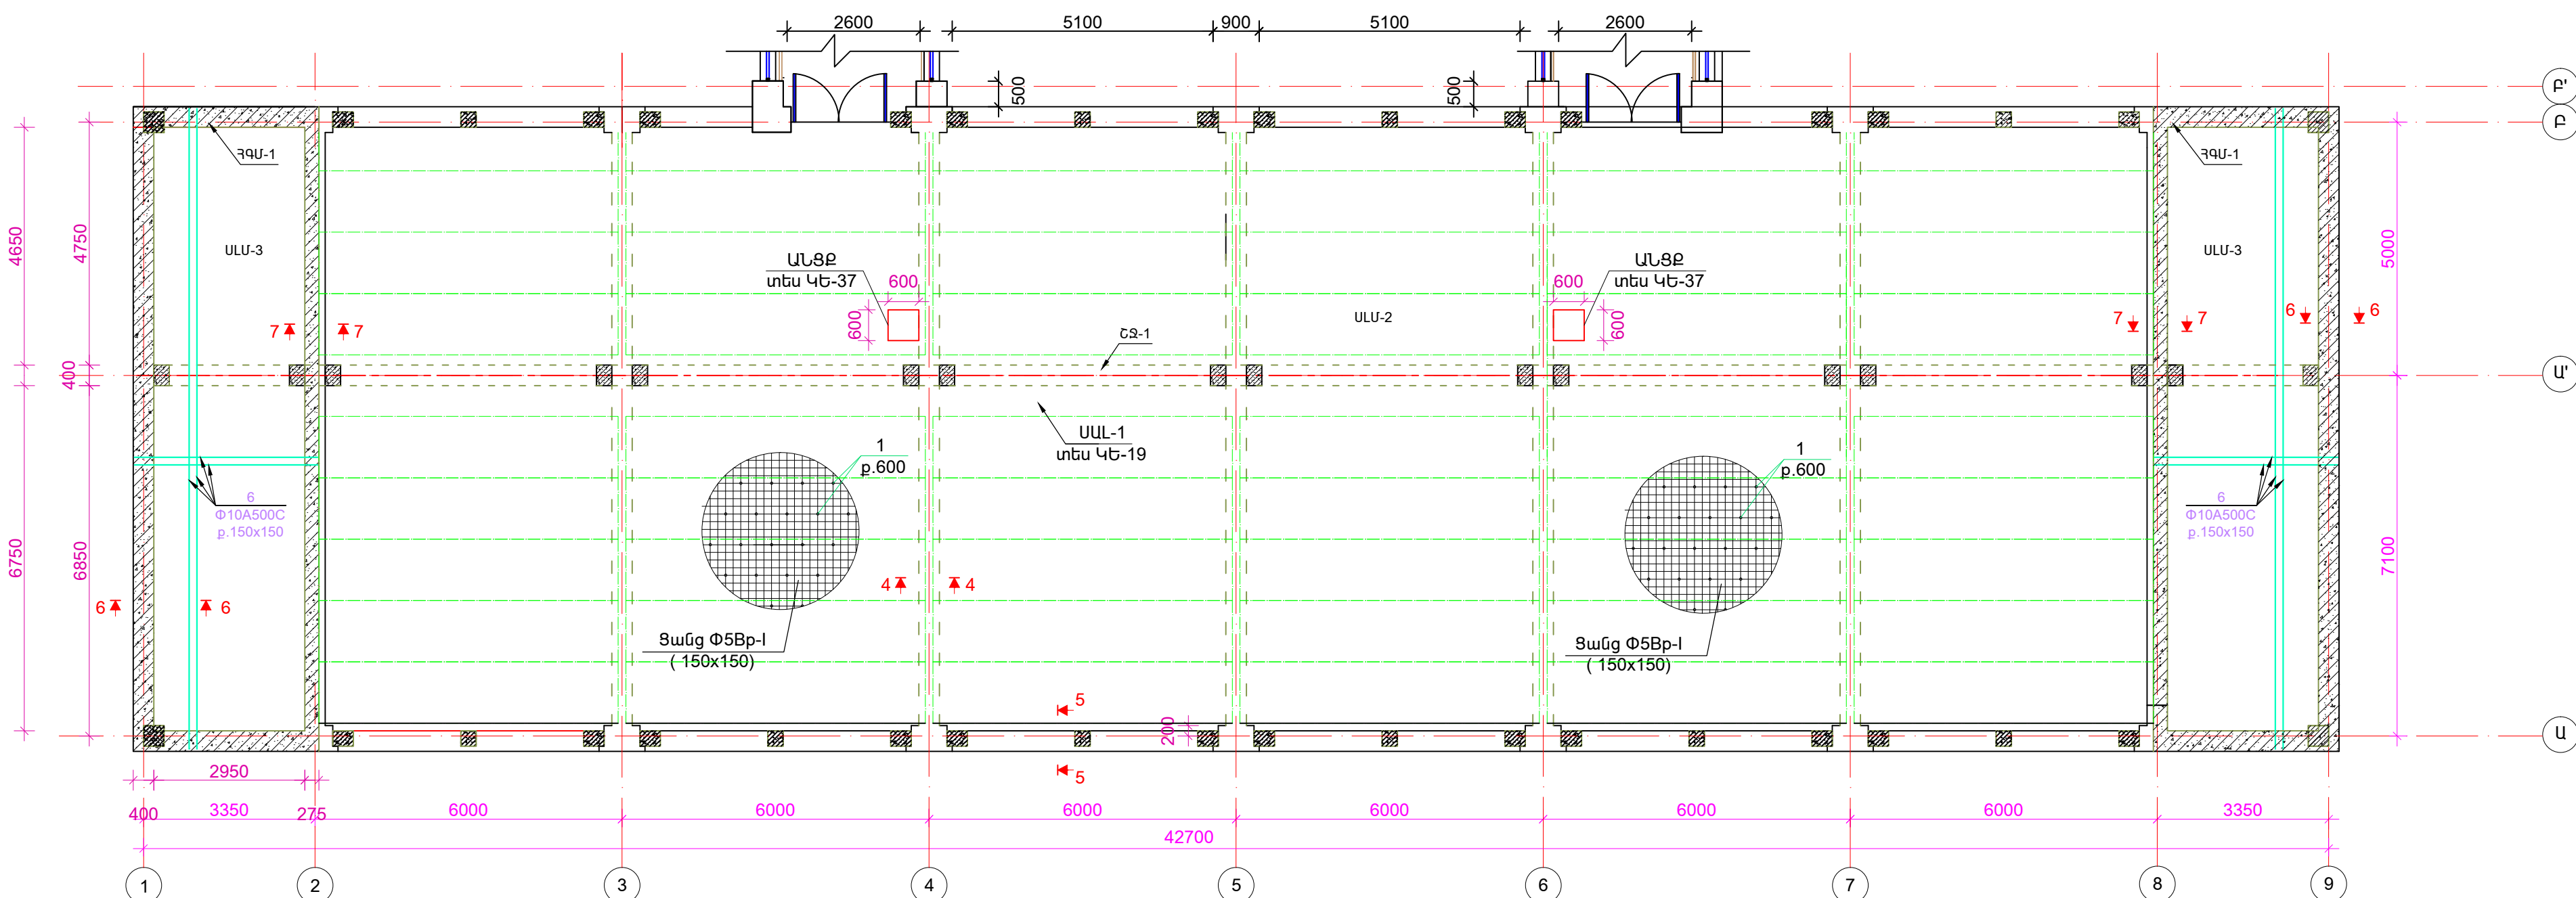

ՊԼԱՆ. ՃԱՐՏ.	Ա.ՀԱՅԴԱՆՆԱՅԱՆ			ԿՈՏԱՅՔԻ ՄԱՐԶԻ ԱՐԴԱՅԱՆԻ ԹԻՎ 3 ՄԱՆԿԱՊԱՐՏԵՁԻ ՎԵՐԱԿԱՌՈՐՑՄԱՆ ՆԱԽԱԳԾԱՅԻՆ ԱՇԽԱՏԱՆՔԵՐԻ ԻՐԱԿԱՆՑՈՒՄ	TPD - 19 (TKQ - 08)	ԿԵ
Ն.Գ.Ե.	Լ.ՍԱՐԳՍՅԱՆ				ՓՈՒԼ	ԹԵՐԹ
ԲԱԺԻ ՊԵՏ	Լ.ՍԱՐԳՍՅԱՆ				Ա	30
ԳԼԽ.ՄԱՍՆ.	Կ.ԳՐԻԳՈՐՅԱՆ					57
ՆԱԽԱԳԾԵՑ.	Ն. ՍԱՅԻԼՅԱՆ			ԾԱԾԿԻ ՏԱՐՐԵՐԻ ՀԱՏԱԿԱԳԻԾ 3.28 և 6.58 ՆԻՇԵՐԻ ՎՐԱ		