



ՀՈՐԱՆ ԻՆժԵՆԵՐԱԿԱՆ ԿՈՄՍԻՆԻԿԱՑԻԱՆԵՐԻ ՀԱՄԱՐ Հր- 4, Հր-5


Մ 1:10
ՀԱՏԱԿԱԳԻԾ

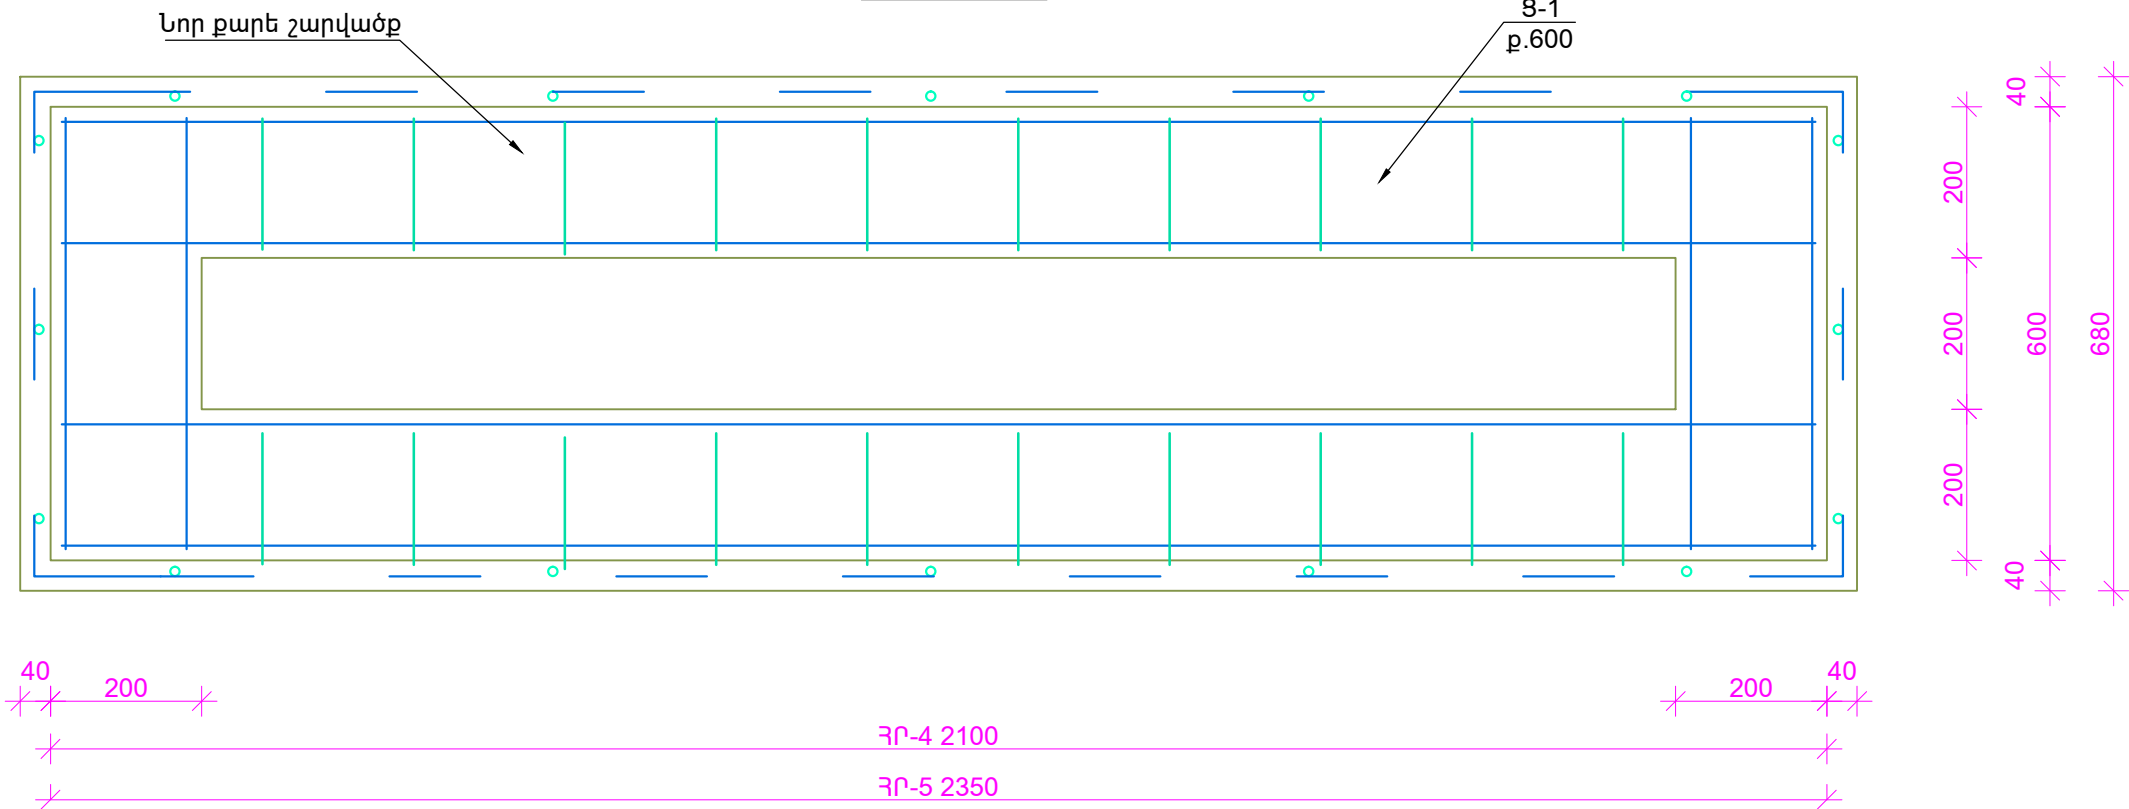

ԿՏՐՎԱԾՔ 3 - 3
Մ 1:10

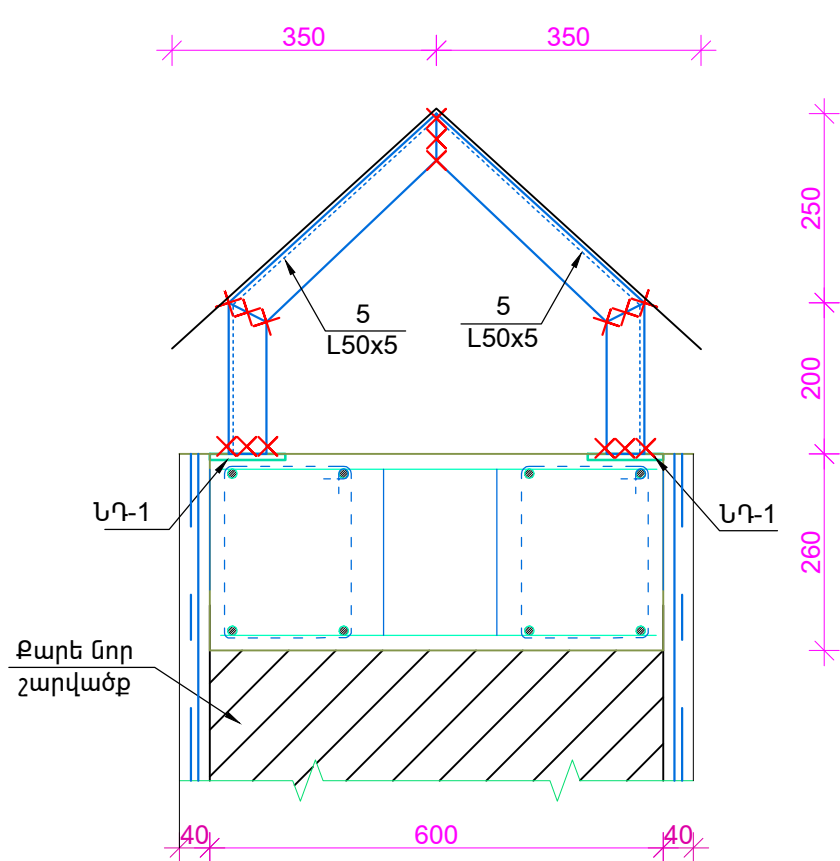

ԿՏՐՎԱԾՔ 2 - 2
Մ 1:25

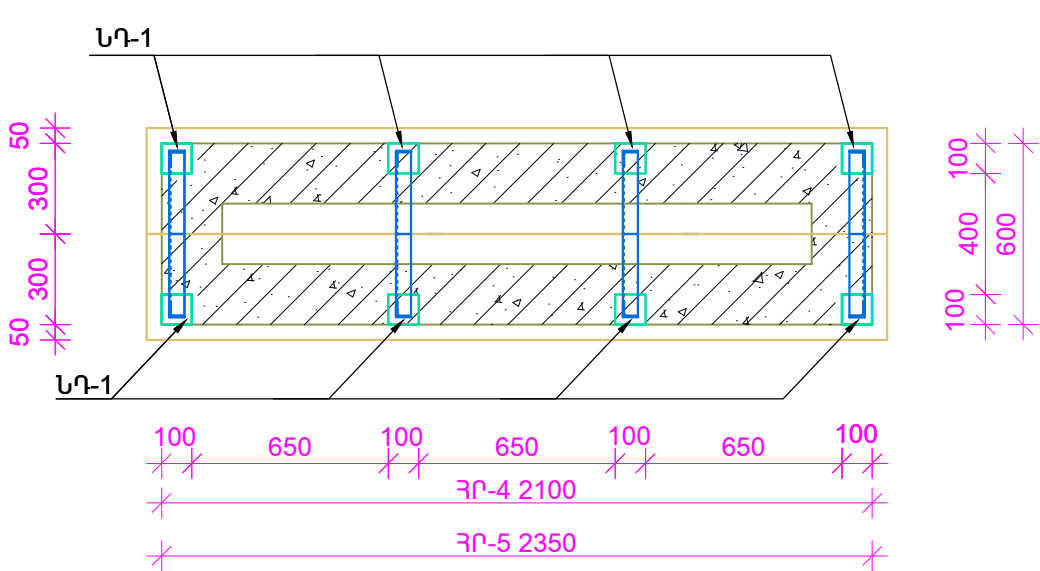

ԳԼԽ. ՃԱՐՏ.	Ա.ՀՈՎՀԱՆՆԻՍՅԱՆ			ԿՈՏԱՅՔԻ ՄԱՐԶԻ ԱՔՈՎՅԱՆԻ ԹԻՎ 3 ՄԱՆԿԱՊԱՐՏԵԶԻ ՎԵՐԱԿԱՌՈՒՑՄԱՆ ՆԱԽԱԳԾԱՅԻՆ ԱՇԽԱՏԱՆՔՆԵՐԻ ԻՐԱԿԱՆՑՈՒՄ	TPD - 19 (TKQ - 08)		ԿԵ
Ն.Գ.Ճ.	Լ.ԱՂԱՋԱՆՅԱՆ				ՓՈՒԼ	ԹԵՐԹ	ԹԵՐԹԵՐ
ԲԱԺԻ ՊԵՏ	Լ.ԱՂԱՋԱՆՅԱՆ				Ա	34	57
ԳԼԽ.ՄԱՍՆ.	Կ.ԳՐԻԳՈՐՅԱՆ			ՀՈՐԱՆ ԻՆժԵՆԵՐԱԿԱՆ ԿՈՄՍԻՆԻԿԱՑԻԱՆԵՐԻ ՀԱՄԱՐ, ԿՏՐՎԱԾՔՆԵՐ			
ՆԱԽԱԳԾԵՑ.	Ն. ՄԱՅԻԼՅԱՆ						