




ԿՏՐՎԱԾՔ 1 - 1
Մ1 : 25

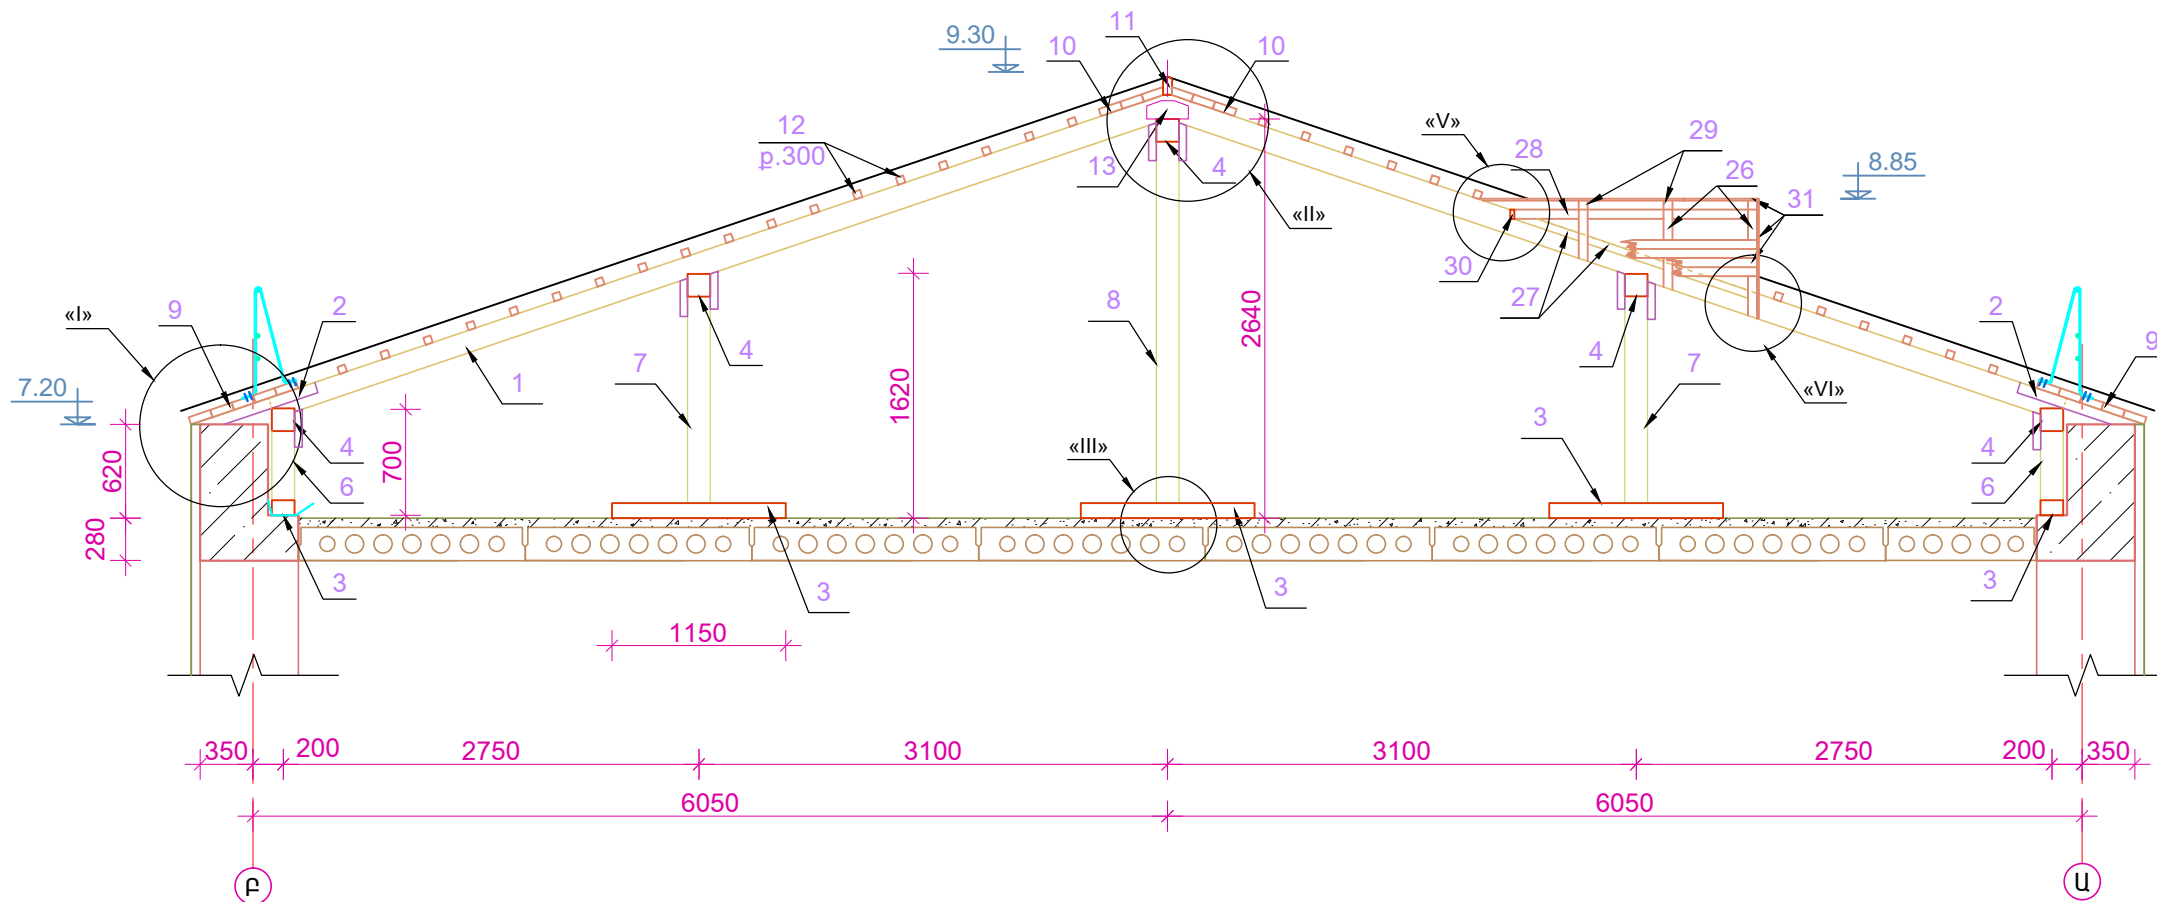


ՀԱՆԳՈՒՅՑ «VI»
Մ1 : 25

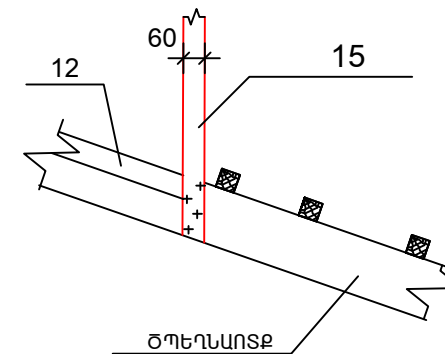


ԿՏՐՎԱԾՔ 2 - 2
Մ1 : 50

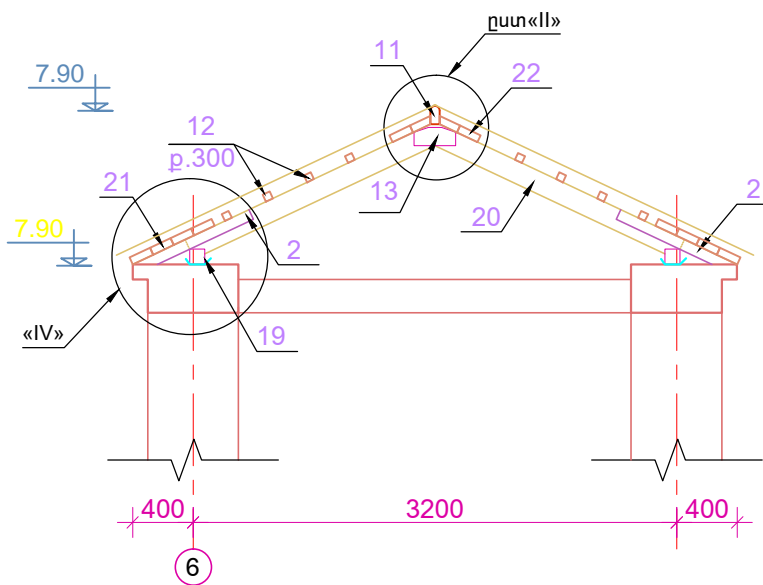


ՏԱՆԻՔԻ ՊԱՏՈՒՅԱՆ
Մ1 : 25

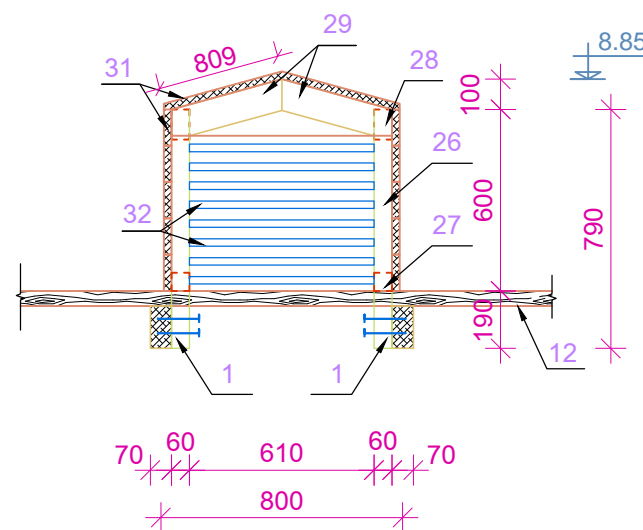

ԿՏՐՎԱԾՔ 3 - 3
Մ1 : 25

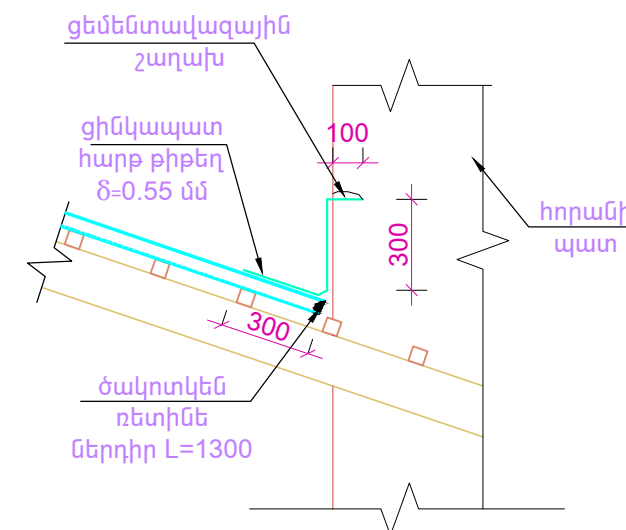

ՀԱՆԳՈՒՅՑ «V»
Մ1 : 25

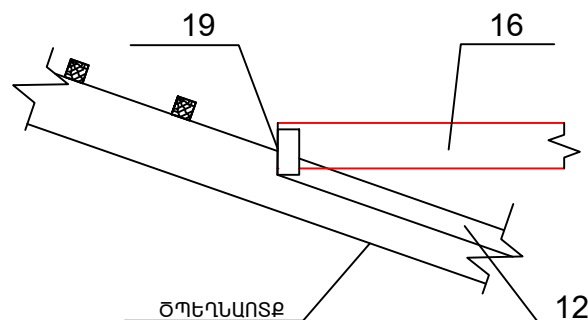

ՊԼՆ. ՃԱՐՏ.	Ա.ՀՈՎՀԱՆՆԻՍՅԱՆ			ԿՈՏԱՅՔԻ ՄԱՐԶԻ ԱՔՈՎՅԱՆԻ ԹԻՎ 3 ՄԱՆԿԱՊԱՐՏԵԶԻ ՎԵՐԱԿԱՌՈՒՑՄԱՆ ՆԱԽԱԳԾԱՅԻՆ ԱՇԽԱՏԱՆՔՆԵՐԻ ԻՐԱԿԱՆՑՈՒՄ	TPD - 19 (TKQ - 08)		ԿԵ
Ն.Գ.Ճ.	Լ.ԱՂԱՋԱՆՅԱՆ				ՓՈՒԼ	ԹԵՐԹ	ԹԵՐԹԵՐ
ԲԱԺԻ ՊԵՏ	Լ.ԱՂԱՋԱՆՅԱՆ				Ա	39	57
ՊԼՆ.ՄԱՍՆ.	Կ.ԳՐԻԳՈՐՅԱՆ				ՏԱՆԻՔԻ ՏԱՐՐԵՐԻ ՀԱՆԳՈՒՅՑՆԵՐ		
ՆԱԽԱԳԾԵՑ.	Ա.ՊԱՊՈՅԱՆ						
					▲ ◻ ◻ ◻ ◻		