




ԿՏՐՎԱԾՔ 1 - 1
Մ1 : 25

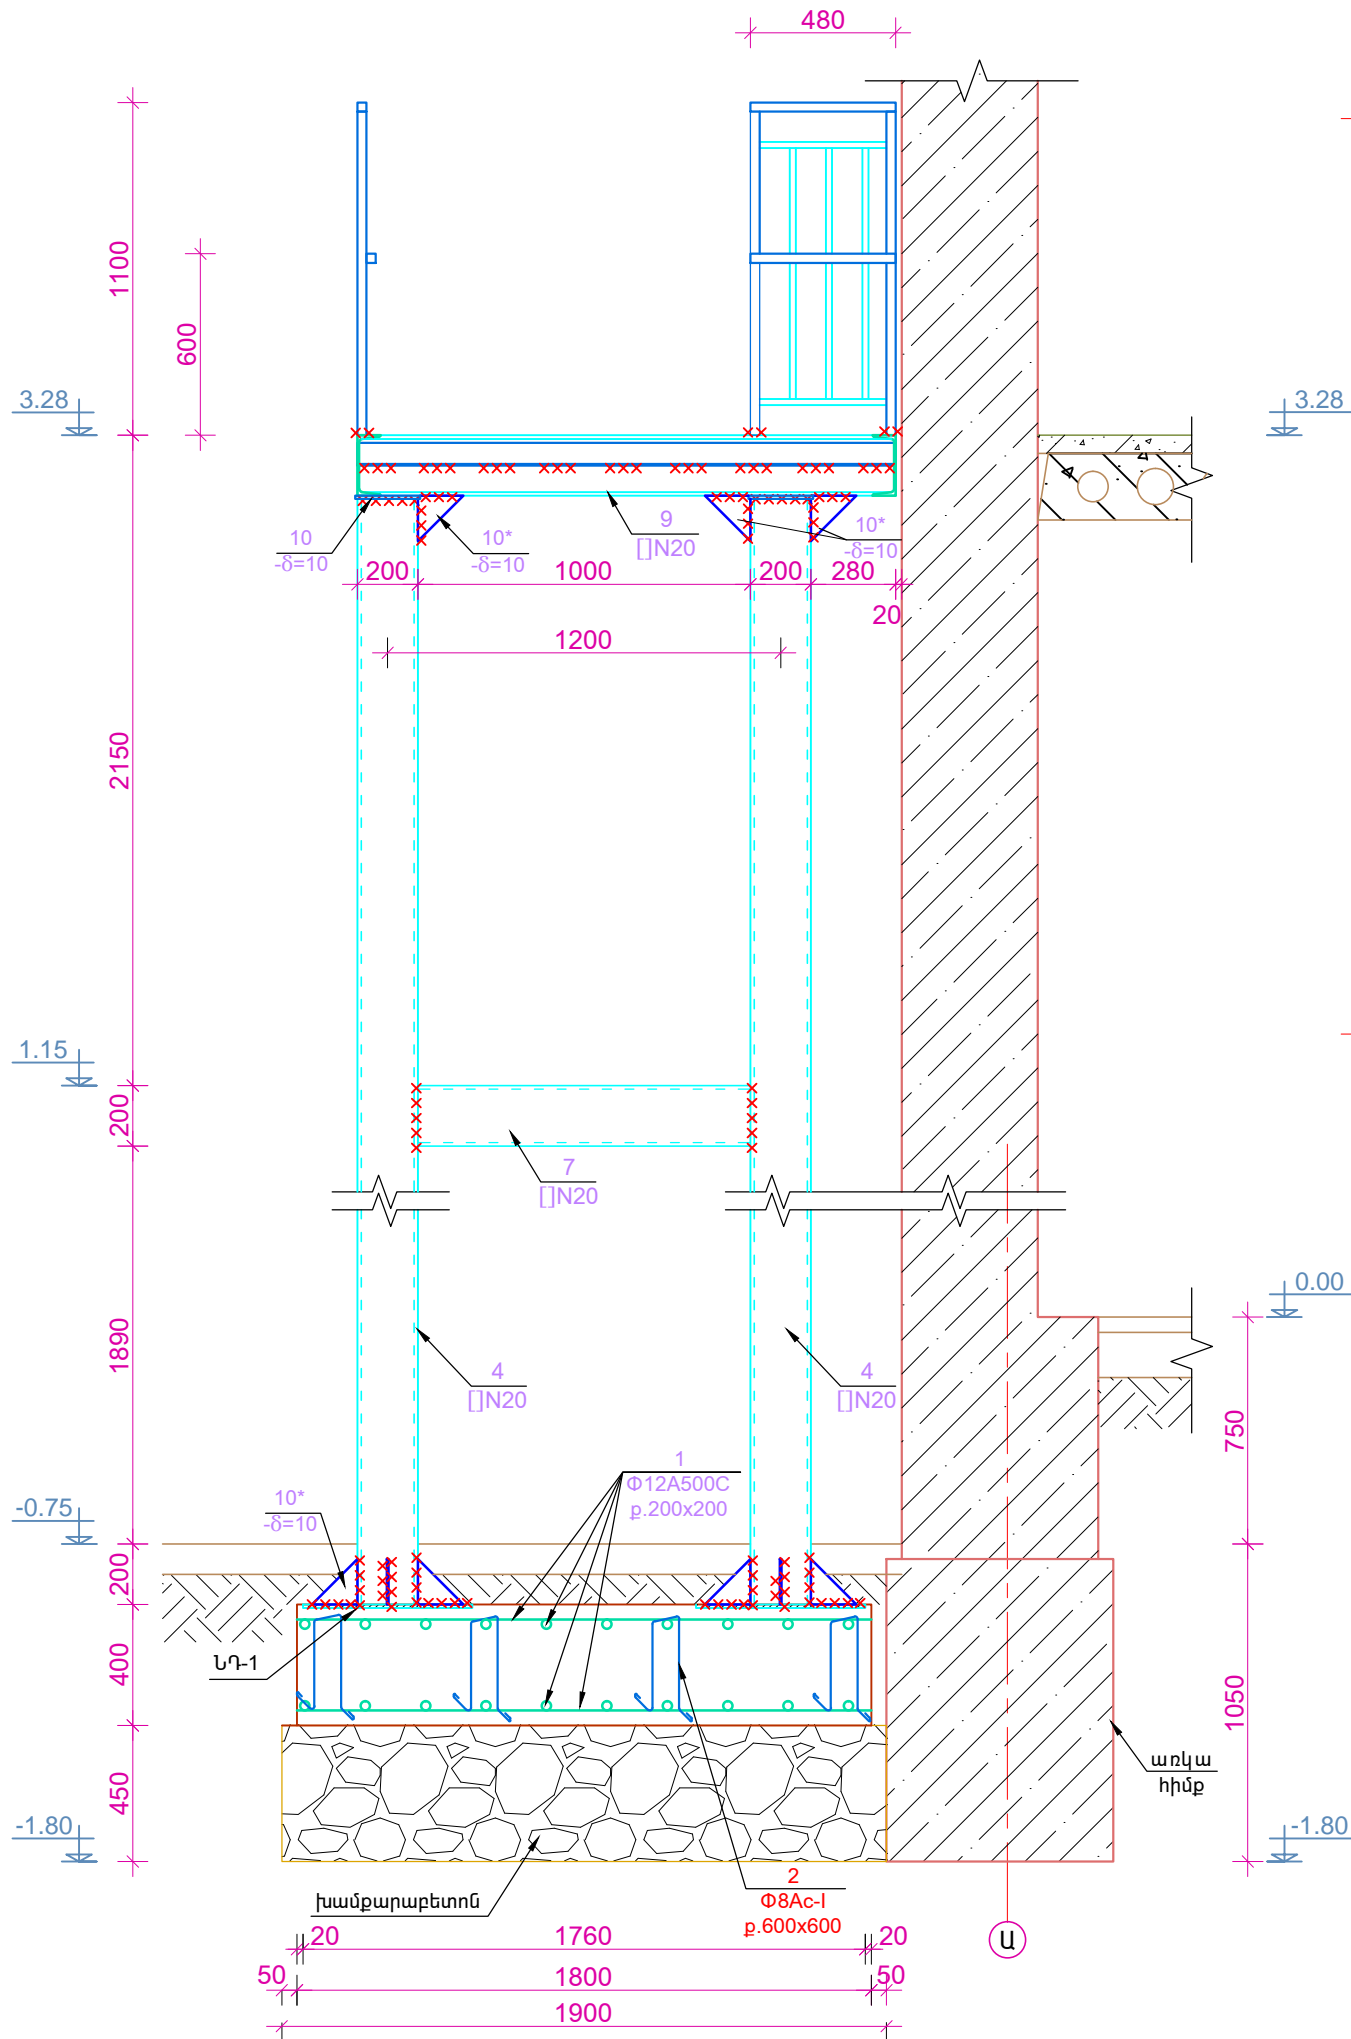

ՏԱՐՅԱՆՄԱՆ ԱՍՏԻՃԱՎԱՆՂԱԿԻ ՀԻՍՔԵՐԻ ՀԱՏԱԿԱԳԻԾ
Մ1:50

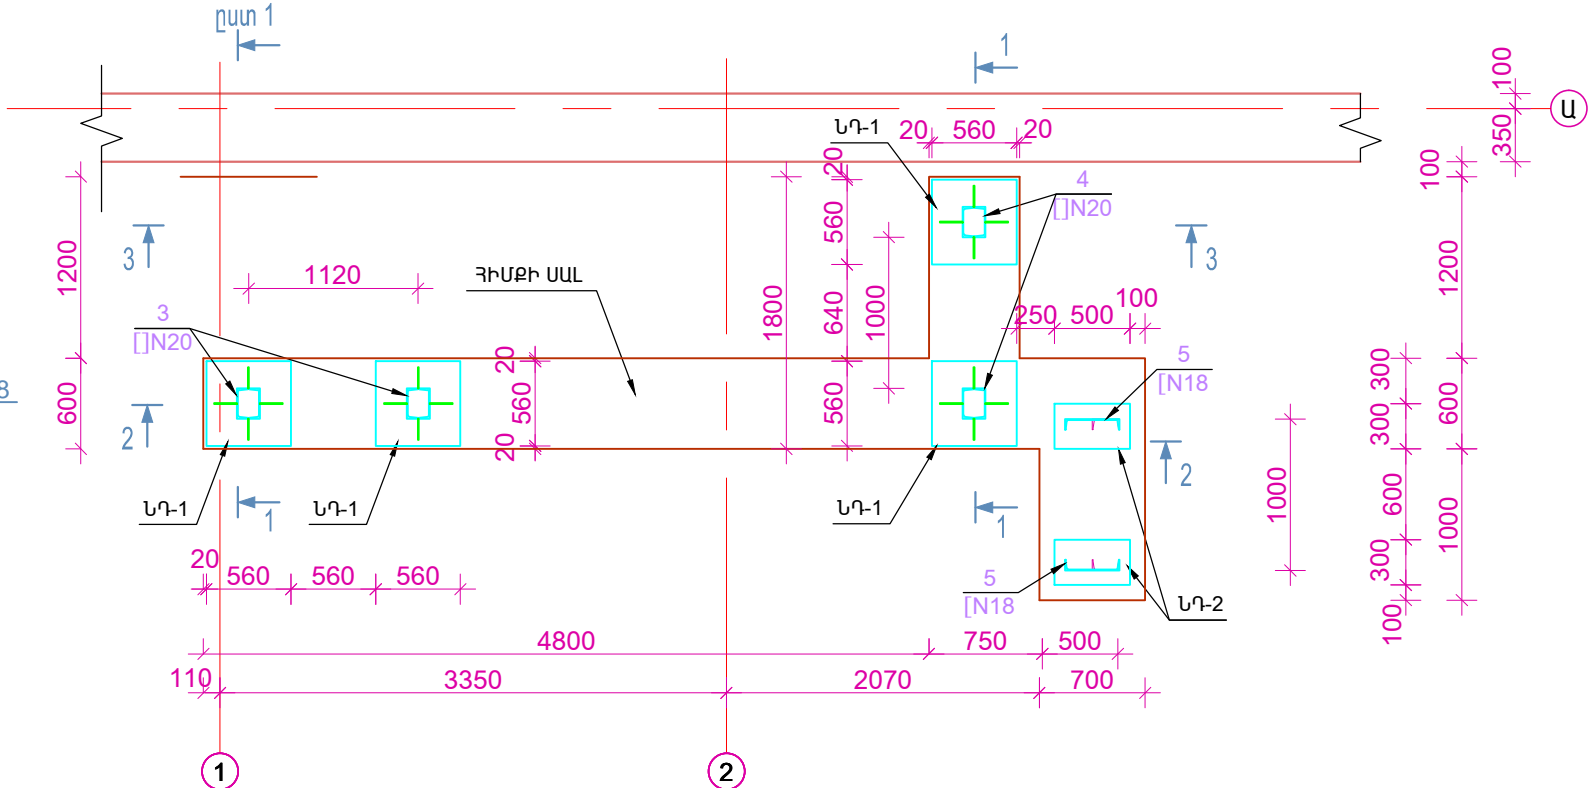

ՏԱՐՅԱՆՄԱՆ ԱՍՏԻՃԱՎԱՆՂԱԿԻ ՀԱՏԱԿԱԳԻԾ
Մ1:50

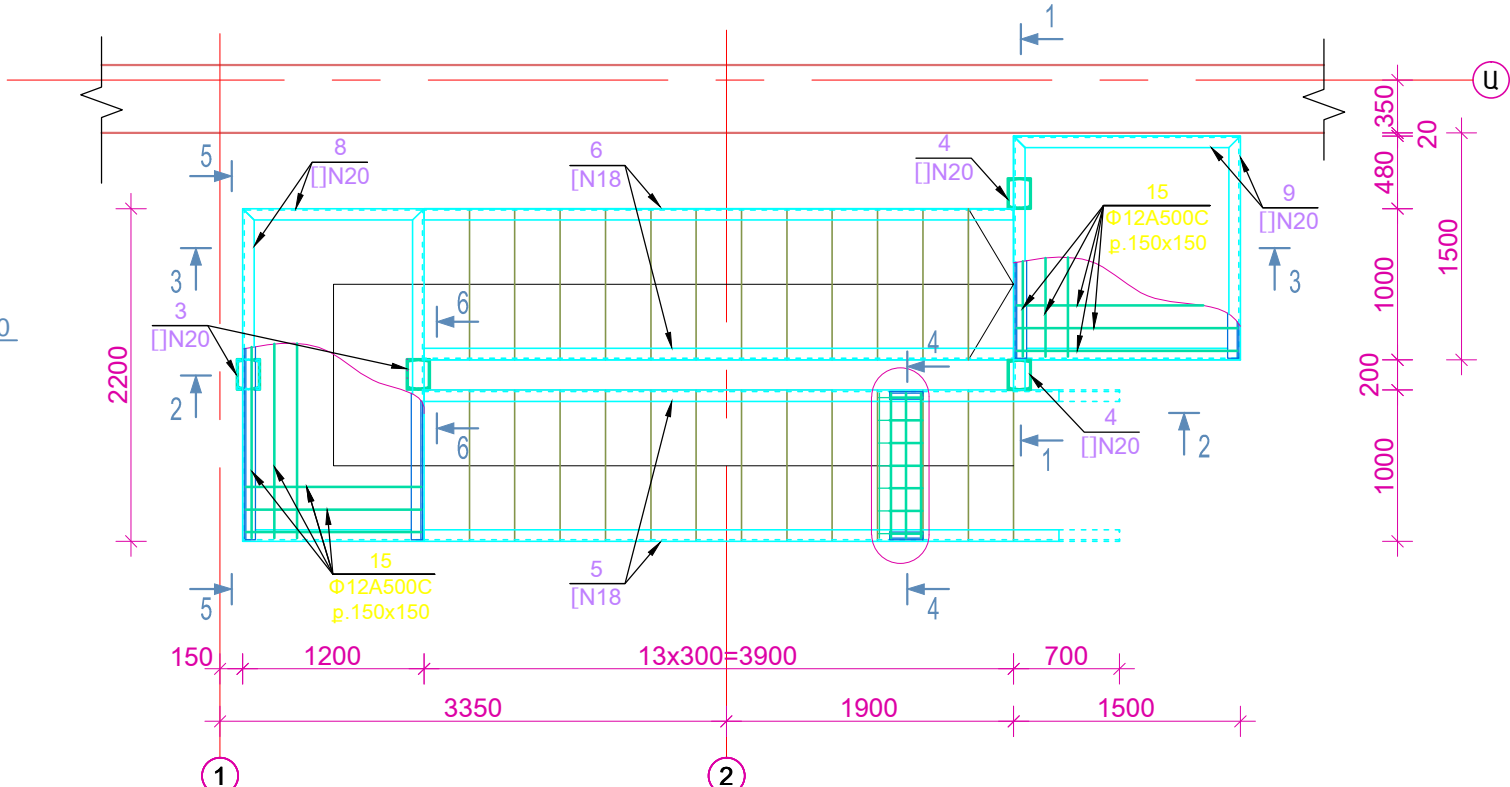

ԳԼԽ. ՃԱՐՏ.	Ա.ՀՈՎԱՅԱՆՆԻՄՅԱՆ			ԿՈՏԱՅՔԻ ՄԱՐԶԻ ԱՔՈՎԱՅԱՆԻ ԹԻՎ 3 ՄԱՆԿԱՊԱՐՏԵԶԻ ՎԵՐԱԿԱՌՈՒՑՄԱՆ ՆԱԽԱԳԾԱՅԻՆ ԱՇԽԱՏԱՆՔՆԵՐԻ ԻՐԱՎԱՆՑՈՒՄ	TPD - 19 (TKQ - 08)		ԿԵ
					ՓՈՒԼ	ԹԵՐԹ	
Ն.Գ.Ճ.	Լ.ԱՂԱՋԱՆՅԱՆ				Ա	42	57
ԲԱԺԻ ՊԵՏ	Լ.ԱՂԱՋԱՆՅԱՆ						
ԳԼԽ.ՄԱՍՆ.	Կ.ԳՐԻԳՈՐՅԱՆ						
ՆԱԽԱԳԾԵՑ.	Ա.ՊԱՊՈՅԱՆ						
				ՄԵՏԱՂԱՎԱՆ ՏԱՐՅԱՆՄԱՆ ԱՍՏԻՃԱՎԱՆՂԱԿԻ ՀԱՏԱԿԱԳԾԵՐ, ԿՏՐՎԱԾՔ			