




ԿՏՐՎԱԾՔ 2 - 2
Մ1 : 25

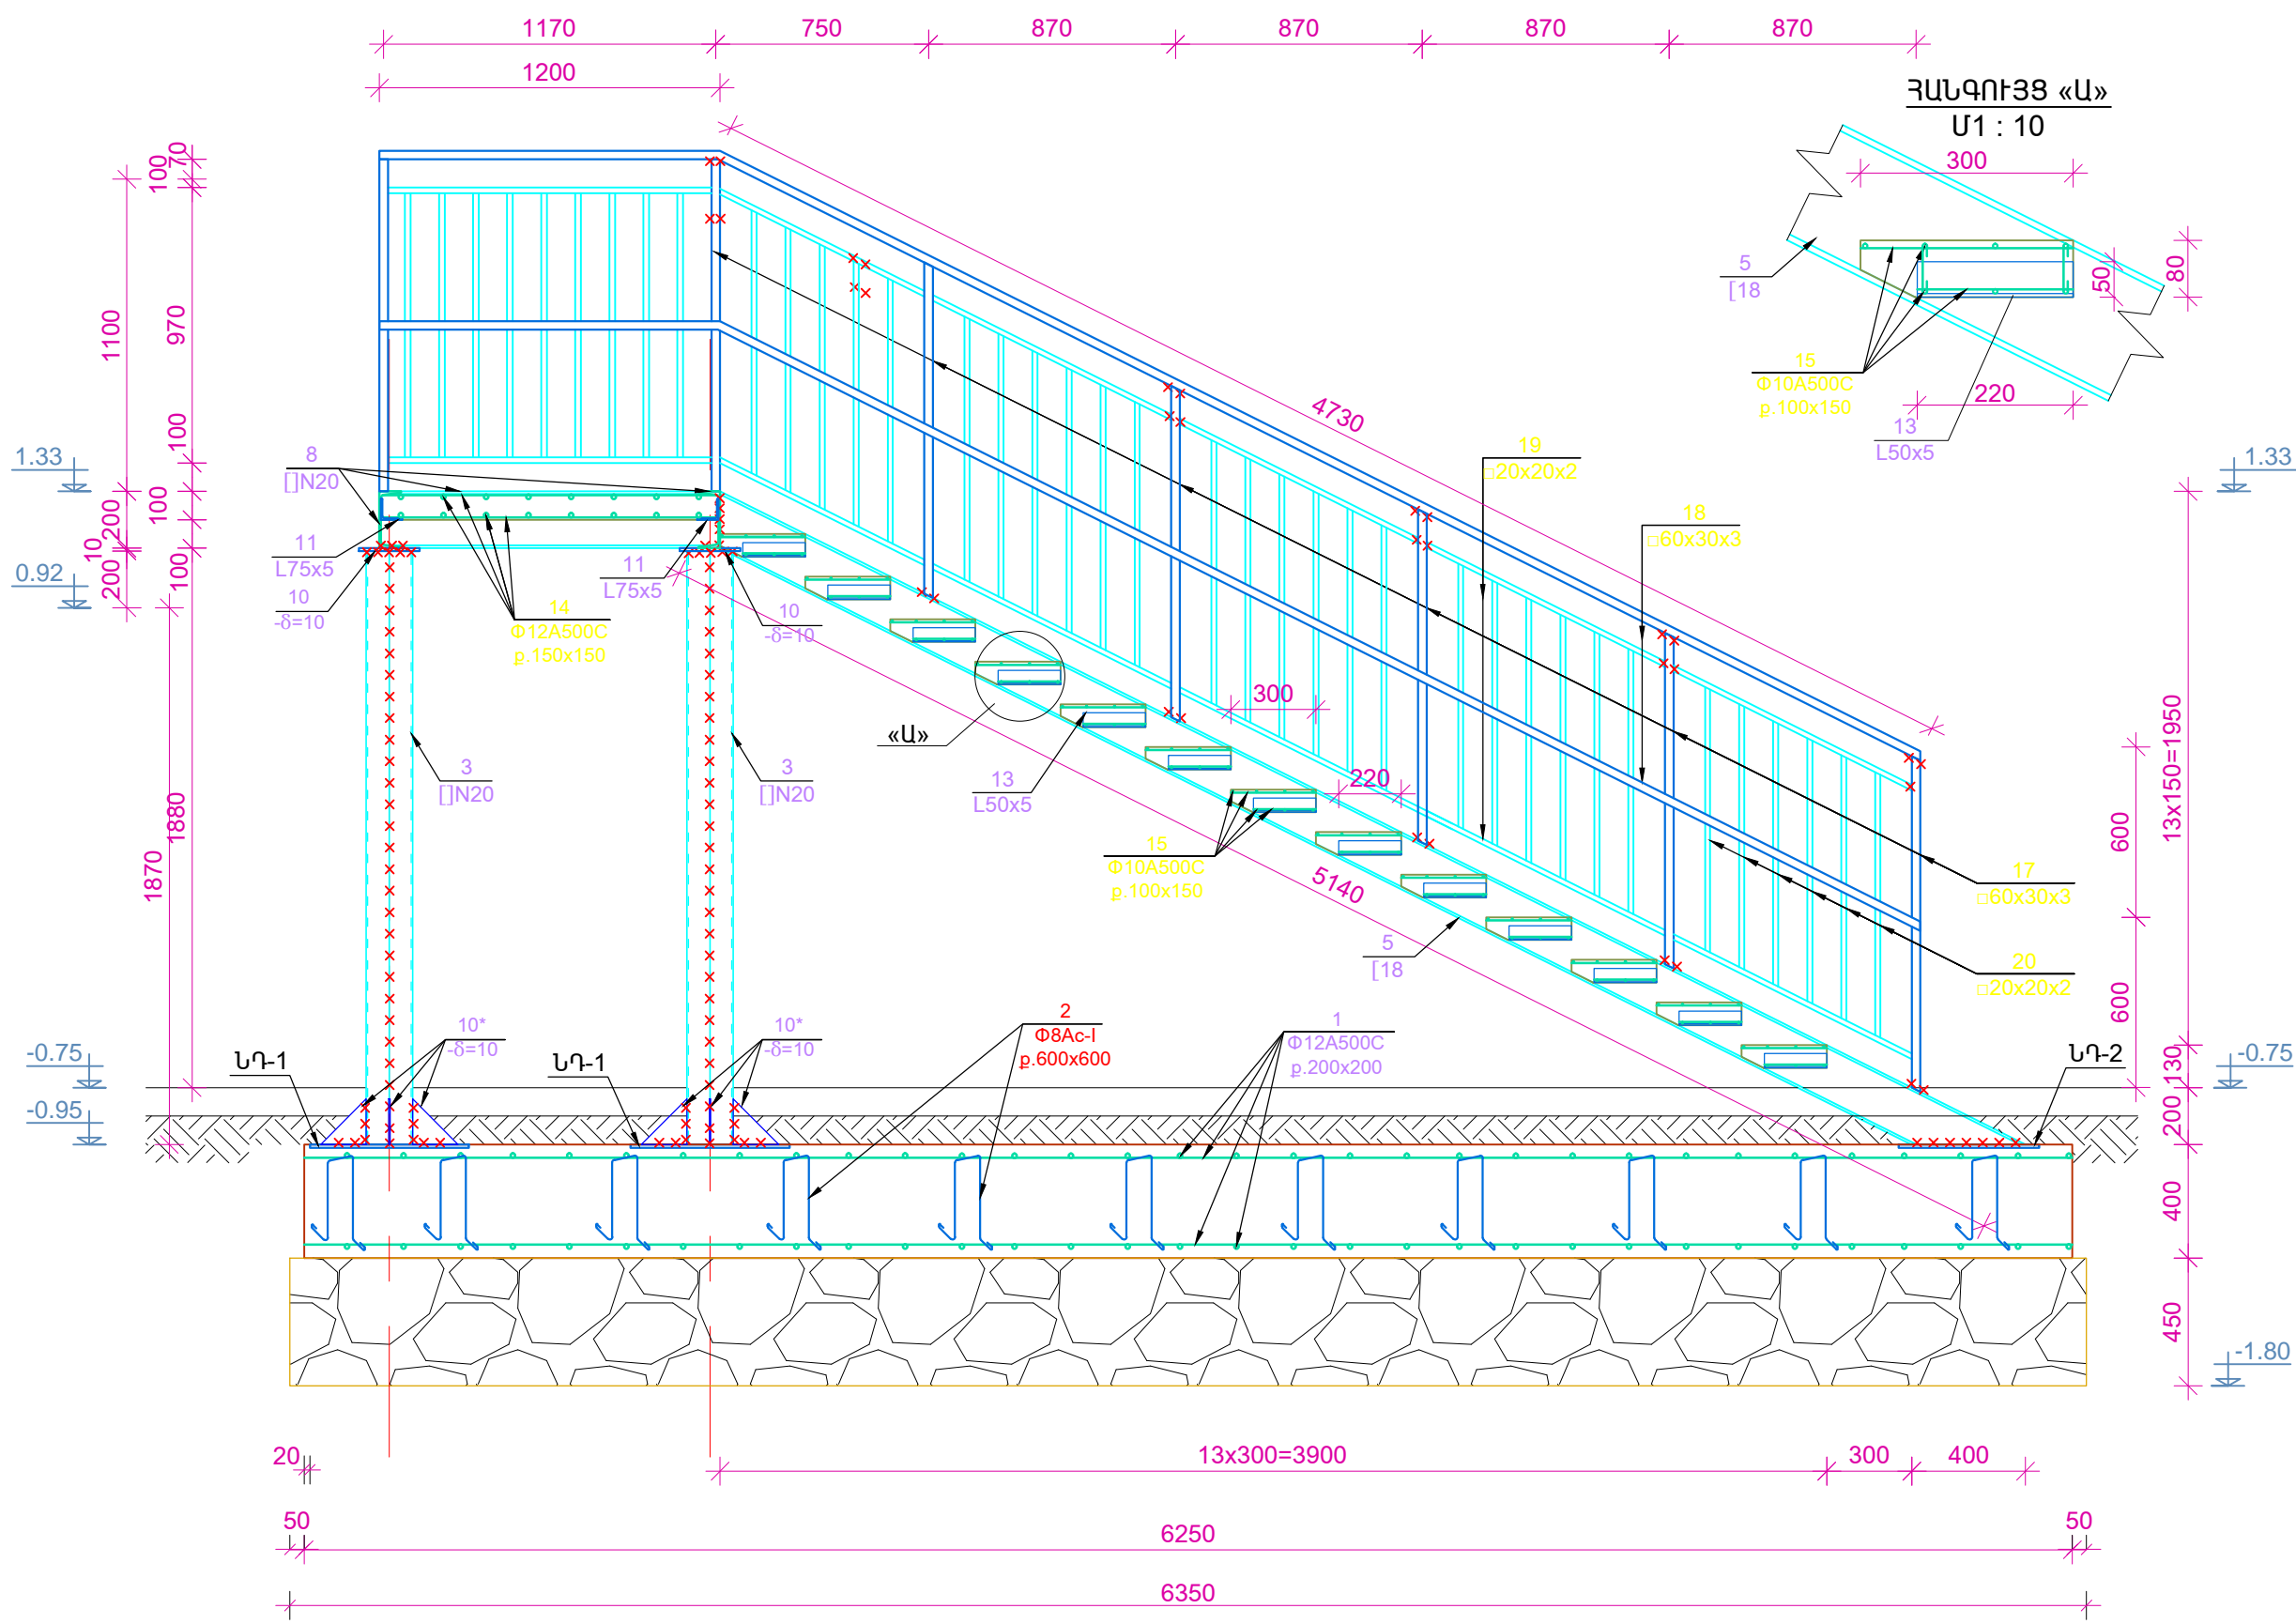


ՆԵՐՂԻՐ ՏԱՐՐ ԼՂ-1
Մ1 : 25

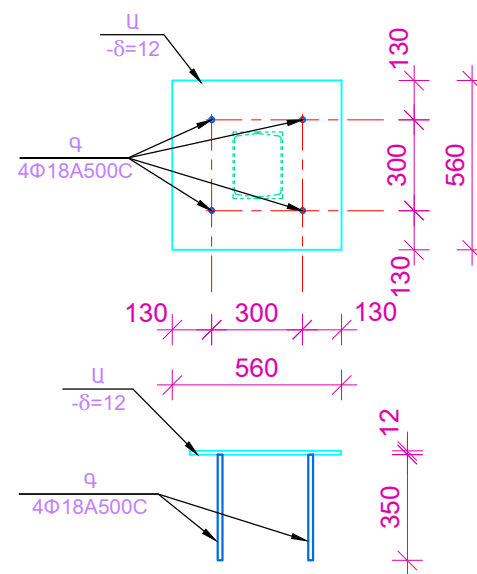

ՆԵՐՂԻՐ ՏԱՐՐ ԼՂ-2
Մ1 : 25

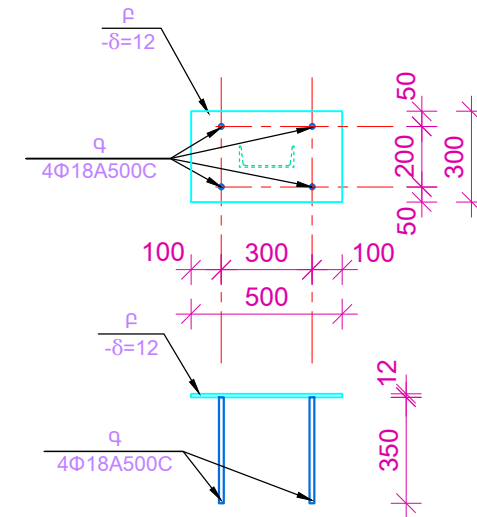

ՂԻՐՔ 10*

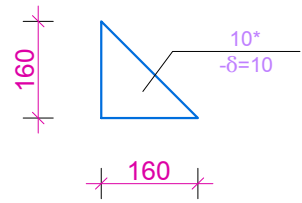

ԳԼԽ. ՃԱՐՏ.	Ա.ՅՈՎԱՆՆԻՍՅԱՆ			ԿՈՏԱՅՔԻ ՄԱՐԶԻ ԱՐՈՎՅԱՆԻ ԹԻՎ 3 ՄԱՆԿԱՊԱՐՏԵԶԻ ՎԵՐԱԿԱՌՈՒՑՄԱՆ ՆԱԽԱԳԾԱՅԻՆ ԱՇԽԱՏԱՆՔՆԵՐԻ ԻՐԱԿԱՆՑՈՒՄ	TPD - 19 (TKQ - 08)		ԿԵ
Ն.Գ.Ճ.	Լ.ԱՂԱՋԱՆՅԱՆ				ՓՈՒԼ	ԹԵՐԹ	
ԲԱԺԻ ՊԵՏ	Լ.ԱՂԱՋԱՆՅԱՆ			ՄԵՏԱՂԱԿԱՆ ՏԱՐՅԱՆՄԱՆ ԱՍՏԻՃԱԿԱՆՂԱԿԻ ԿՏՐՎԱԾՔ	Ա	43	57
ԳԼԽ.ՄԱՍՆ.	Կ.ԳՐԻԳՈՐՅԱՆ						
ՆԱԽԱԳԾԵՑ.	Ա.ՊԱՊՈՅԱՆ						