


ԿՏՐՎԱԾՔ 3 - 3
Մ1 : 25

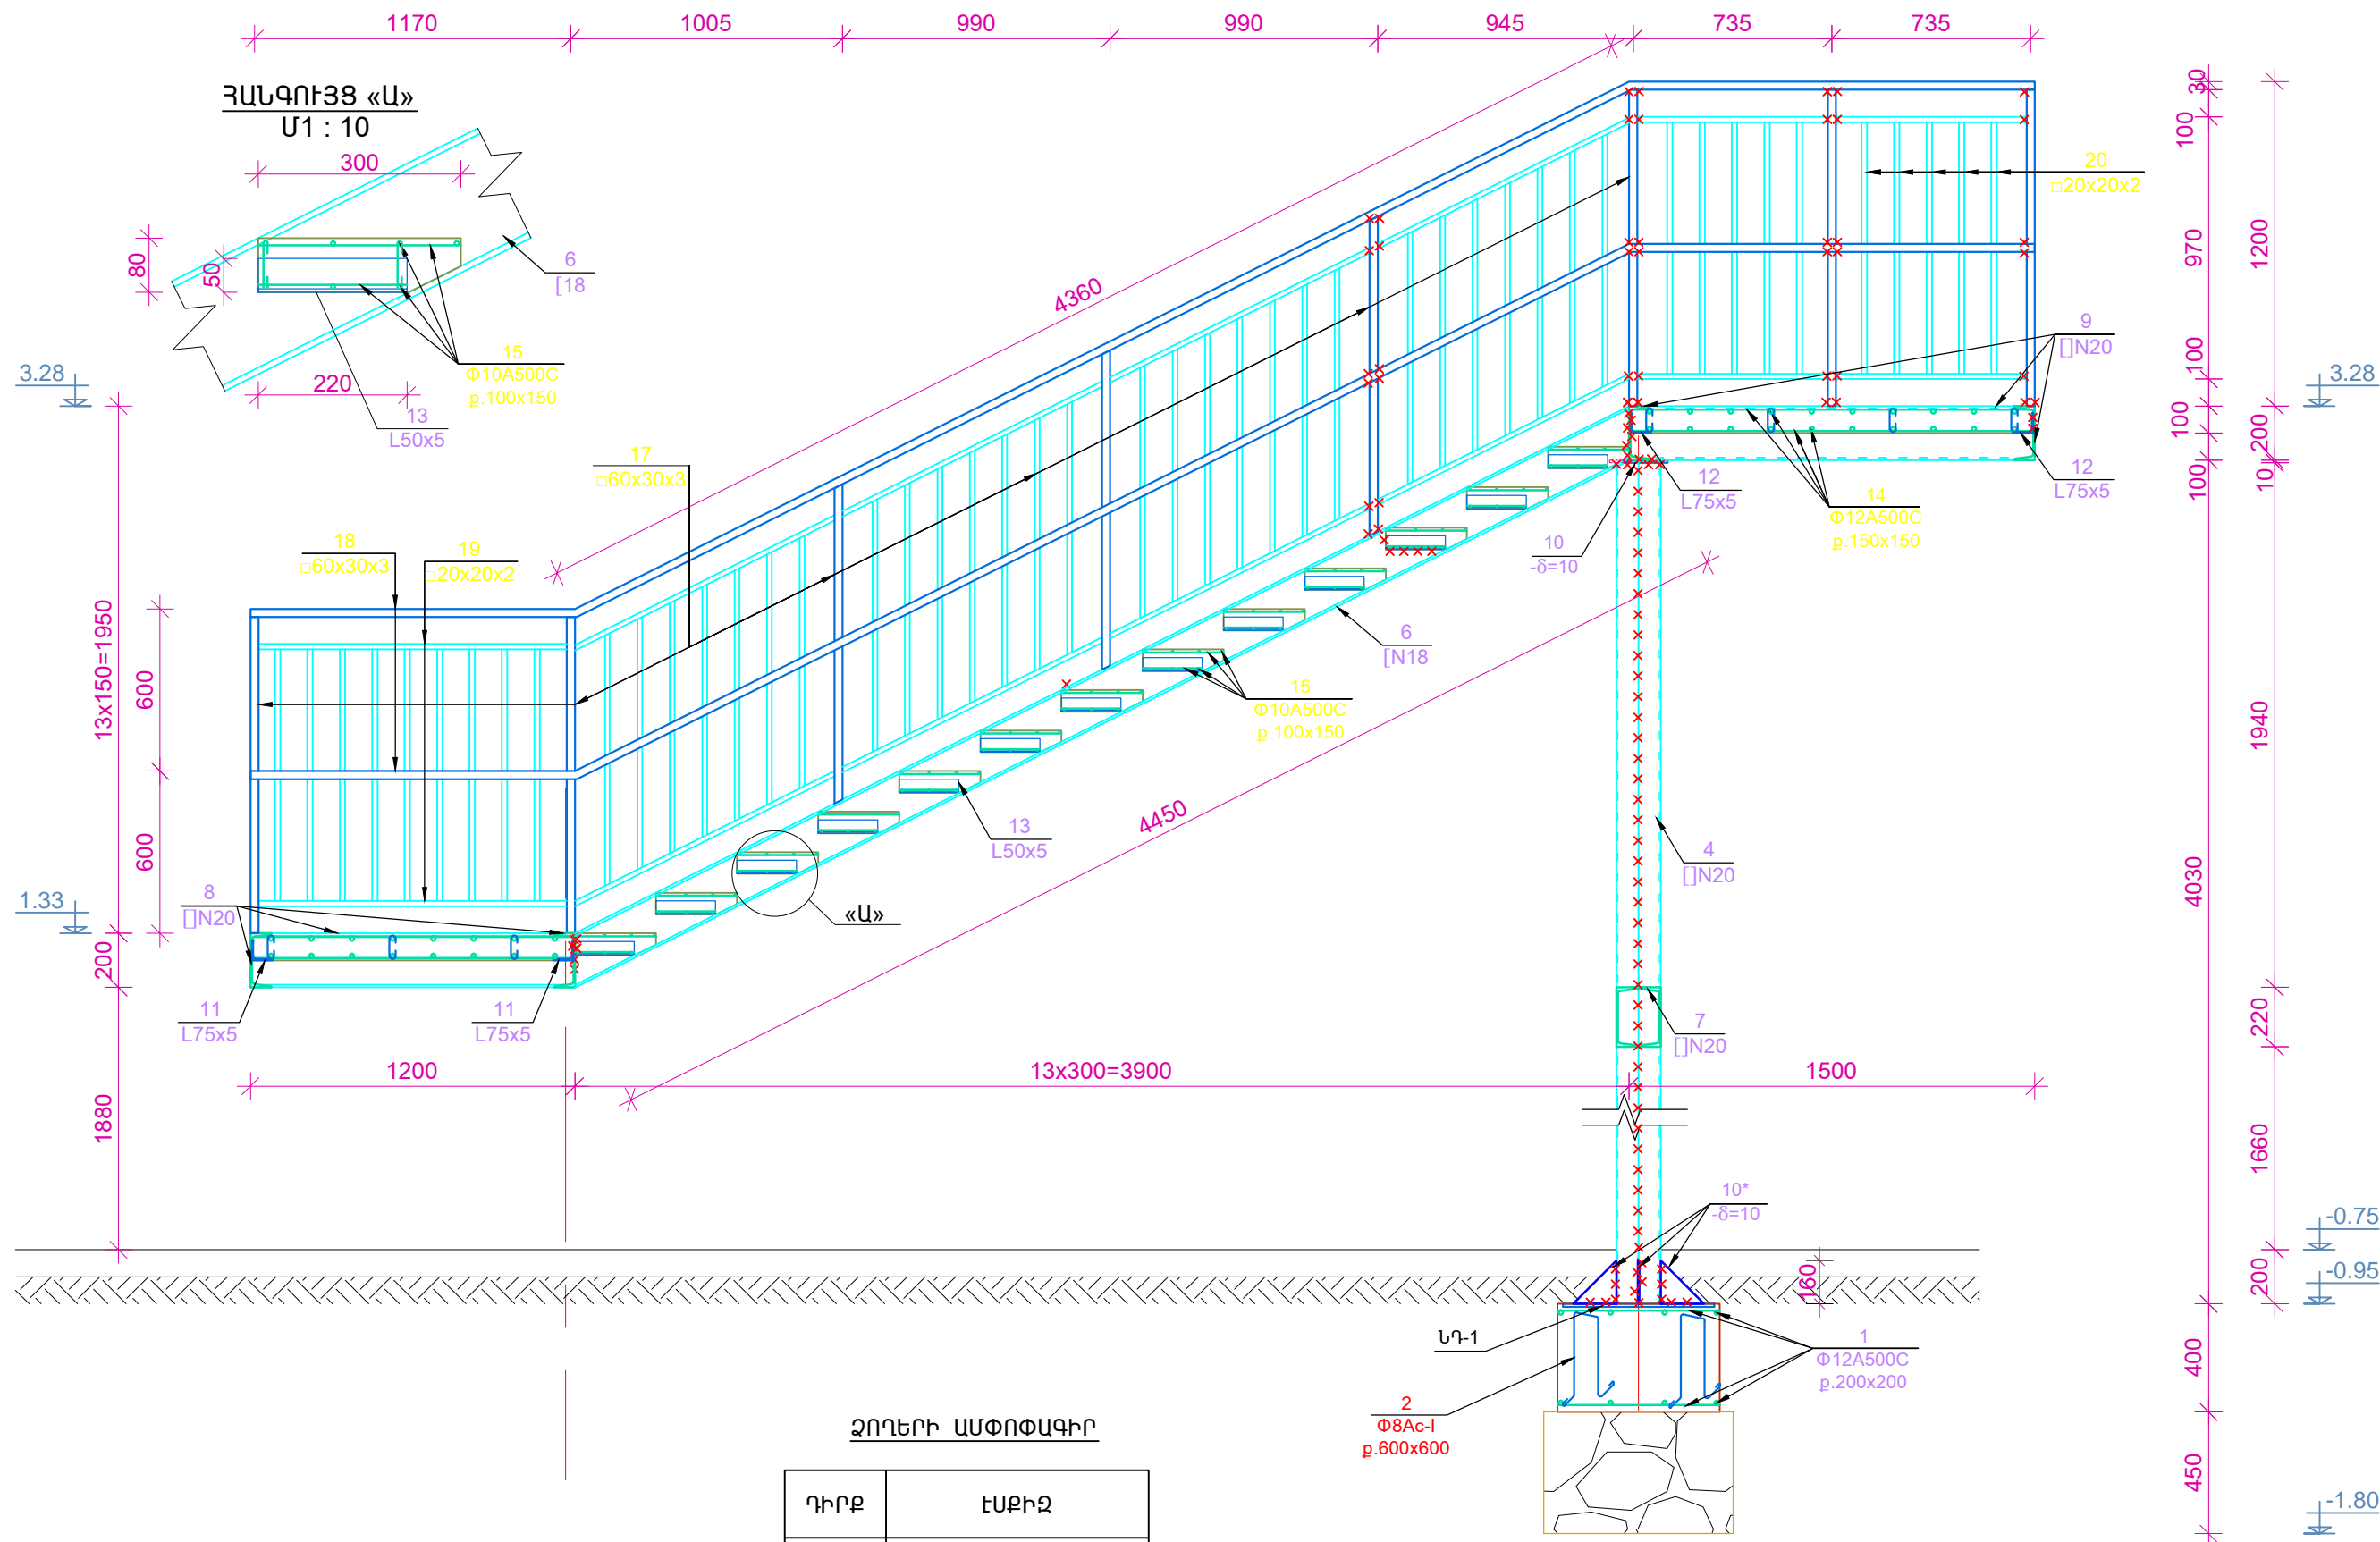

ՋՈՂԵՐԻ ԱՍՓՈՓԱԳԻՐ

ԴԻՐՔ	ԷՍՔԻԶ
2	
16	

ԳԼԽ. ՃԱՐՏ.	Ա.ՅՈՎԱՆՆԻՍՅԱՆ			ԿՈՏԱՅՔԻ ՄԱՐԶԻ ԱՐՈՎՅԱՆԻ	TPD - 19 (TKQ - 08)	ԿԵ
Ն.Գ.Ճ.	Լ.ԱՂԱՋԱՆՅԱՆ			ԹԻՎ 3 ՄԱՆԿԱՊԱՐՏԵԶԻ ՎԵՐԱԿԱՌՈՒՑՄԱՆ	ՓՈՒԼ	ԹԵՐԹ
ԲԱԺՆԻ ՊԵՏ	Լ.ԱՂԱՋԱՆՅԱՆ			ՆԱԽԱԳԾԱՅԻՆ ԱՇԽԱՏԱՆՔՆԵՐԻ ԻՐԱԿԱՆՑՈՒՄ	Ա	44
ԳԼԽ.ՄԱՍՆ.	Կ.ԳՐԻԳՈՐՅԱՆ			ՄԵՏԱՂԱԿԱՆ ՏԱՐՅԱՆՄԱՆ ԱՍՏԻՃԱԿԱՆՊԱԿԻ		57
ՆԱԽԱԳԾԵՑ.	Ա.ՊԱՊՈՅԱՆ			ԿՏՐՎԱԾՔ		