


ՏԱՐՅԱՆՄԱՆ ԱՍՏԻՃԱՆԱՎԱՆԴԱԿ (2 հատ)						
N N	ՆՇԱՆԱԿՈՒՄ	ԱՆՎԱՆՈՒՄ	ՔԱՆ. հատ	ՋԱՆԳՎԱԾ 1 տարրի համար կգ	ԱՄԲՈՂՋ ՋԱՆԳՎԱԾ կգ	ԾԱՎԱԼ մ³
		ՀԻՍՔԻ ՍԱԼ				
1		Φ12A500C ΣL=124.0 գծ.մ	-	0.888	110.10	
2		Φ8Ac-I L=1300	32	0.51	16.32	
ՆԴ-1		Ներդիր տարր ՆԴ-1	4	32.80	131.20	
ՆԴ-2		Ներդիր տարր ՆԴ-2	2	17.00	34.00	
		Բետոն B20 դասի				2.10 մ³
		Խամբարաբետոն (բետոն B20 դասի)				2.44 մ³
		ՆԵՐԴԻՐ ՏԱՐՐ ՆԴ-1 (1հատի համար)				
Ա	ՊՍՏ 103-76	-δ=12 560x560	1	30.00	30.00	
Գ		Φ18A500C L=350	4	0.70	2.80	
		ընդամենը			32.80	
		ՆԵՐԴԻՐ ՏԱՐՐ ՆԴ-2 (1հատի համար)				
Ա	ՊՍՏ 103-76	-δ=12 500x300	1	14.20	14.20	
Գ		Φ18A500C L=350	4	0.70	2.80	
		ընդամենը			17.00	
		ՄԵՏԱՂԱԿԱՆ ԱՍՏԻՃԱՆՆԵՐ				
3	ՊՍՏ 8240-89	[]N20 L=2x2070	2	2x38.10	152.40	
4	-//-	[]N20 L=2x4020	2	2x74.00	296.00	
5	-//-	[N18 L=5140	2	83.80	167.60	
6	-//-	[N18 L=4450	2	72.60	145.20	
7	-//-	[]N20 L=2x1000	2	2x18.40	36.80	
8	-//-	[N20 ΣL=10.60 գծ.մ	-	18.40	195.10	
9	-//-	[N20 ΣL=6.00 գծ.մ	-	18.40	110.40	
10	ՊՍՏ 103-76	-δ=10 250x200	4	3.925	15.70	
10*	ՊՍՏ 103-76	-δ=10 160x160	23	1.0	23.0	
11	ՊՍՏ 8509-86	L75x5 L=2150	2	12.50	25.00	
12	-//-	L75x5 L=1450	2	8.40	16.80	
13	-//-	L50x5 L=220	52	0.83	43.20	
		ընդամենը			1227.20	
14		Φ12A500C ΣL=75.00 գծ.մ	-	0.888	66.60	
15		Φ10A500C ΣL=10.50 գծ.մ	-	0.617	6.30	
16		Φ6Ac-I L=180	52	0.83	43.20	
		Բետոն B20 դասի				1.50 մ³

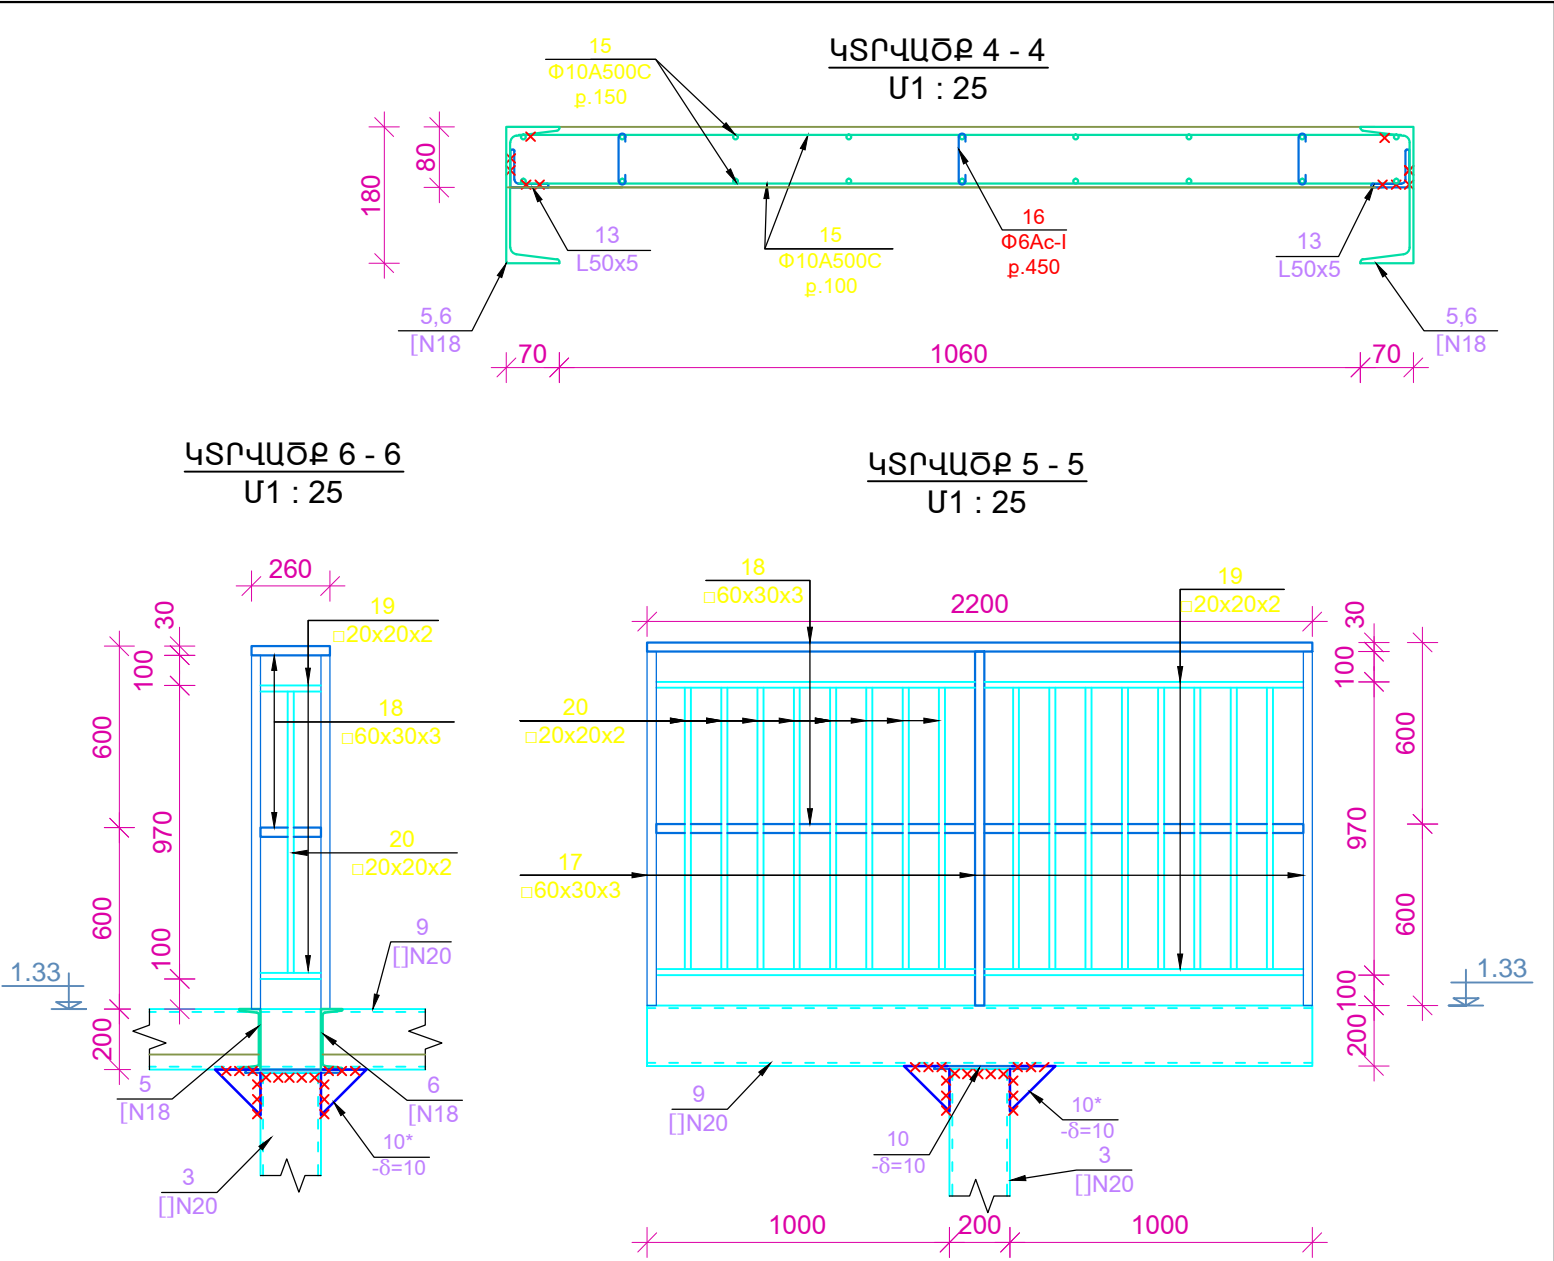

N N	ՆՇԱՆԱԿՈՒՄ	ԱՆՎԱՆՈՒՄ	ՔԱՆ. հատ	ՋԱՆԳՎԱԾ 1 տարրի համար կգ	ԱՄԲՈՂՋ ՋԱՆԳՎԱԾ կգ	ԾԱՎԱԼ մ³
		ՄԵՏԱՂԱԿԱՆ ԲԱԶՈՒՔ				
17	ՊՍՏ 30245-2003	□60x30x3 L=1170	32	4.48	144.40	
18	-//-	□60x30x3 ΣL=54.0 գծ.մ	-	3.83	206.80	
19	ՊՍՏ 8639-68	□20x20x2 ΣL=54.0 գծ.մ	-	1.075	58.10	
20	-//-	□20x20x2 L=970	172	1.043	180.00	
		ընդամենը			589.30	

ԳԼԽ. ՃԱՐՏ.	Ա.ՀՈՎՀԱՆՆԻՄՅԱՆ			ԿՈՏԱՅՔԻ ՄԱՐԶԻ ԱՐՈՎՅԱՆԻ ԹԻՎ 3 ՄԱՆԿԱՊԱՐՏԵԶԻ ՎԵՐԱԿԱՌՈՒՑՄԱՆ ՆԱԽԱԳԾԱՅԻՆ ԱՇԽԱՏԱՆՔՆԵՐԻ ԻՐԱՎԱՆՑՈՒՄ	TPD - 19 (TKQ - 08)		ԿԵ
Ն.Գ.Ճ.	Լ.ԱՂԱՋԱՆՅԱՆ				ՓՈՒԼ	ԹԵՐԹ	ԹԵՐԹԵՐ
ԲԱԺՆԻ ՊԵՏ	Լ.ԱՂԱՋԱՆՅԱՆ				Ա	45	57
ԳԼԽ.ՄԱՍՆ.	Կ.ԳՐԻԳՈՐՅԱՆ			ՄԵՏԱՂԱԿԱՆ ՏԱՐՅԱՆՄԱՆ ԱՍՏԻՃԱՎԱՆԴԱԿԻ ԿՏՐՎԱԾՔՆԵՐ, ՄԱՍՆԱԳԻՐ			
ՆԱԽԱԳԾԵՑ.	Ա.ՊԱՊՈՅԱՆ						