




ԲԱԶՐԻՔՆԵՐԻ ՀԱՏԱԿԱԳԻԾ
Մ1 : 100

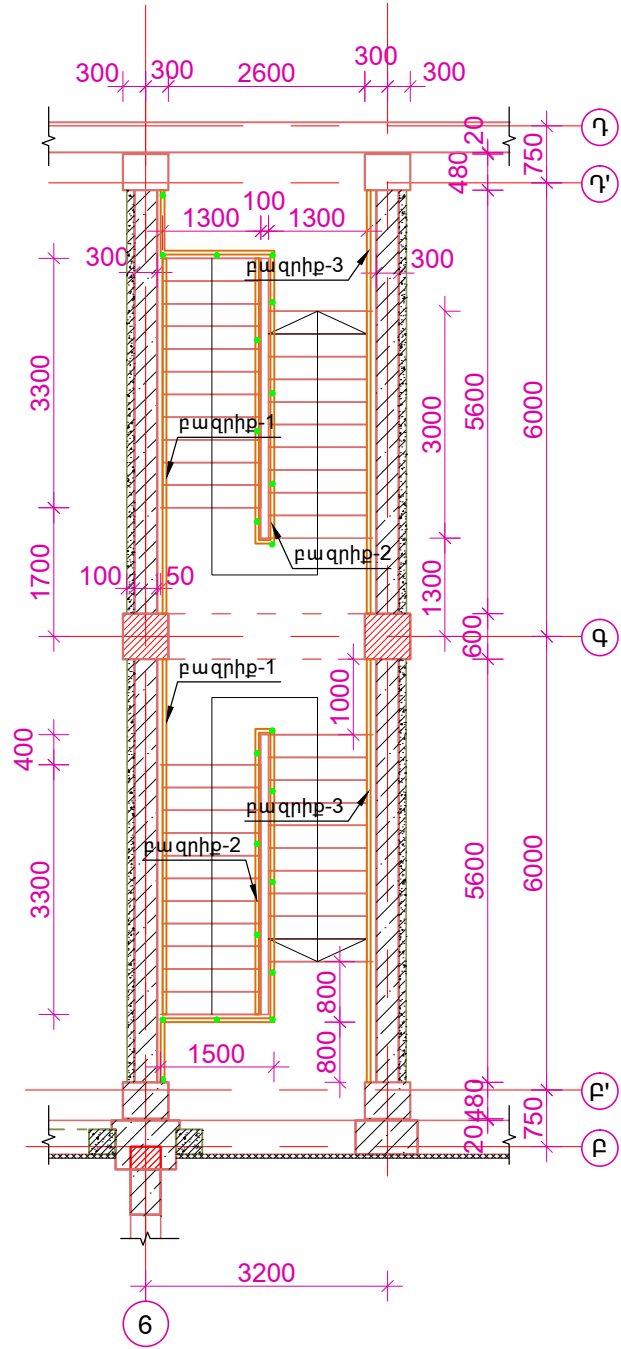

ԲԱԶՐԻՔ-1-ի ՓՈՎԱԾՔ
Մ1 : 50

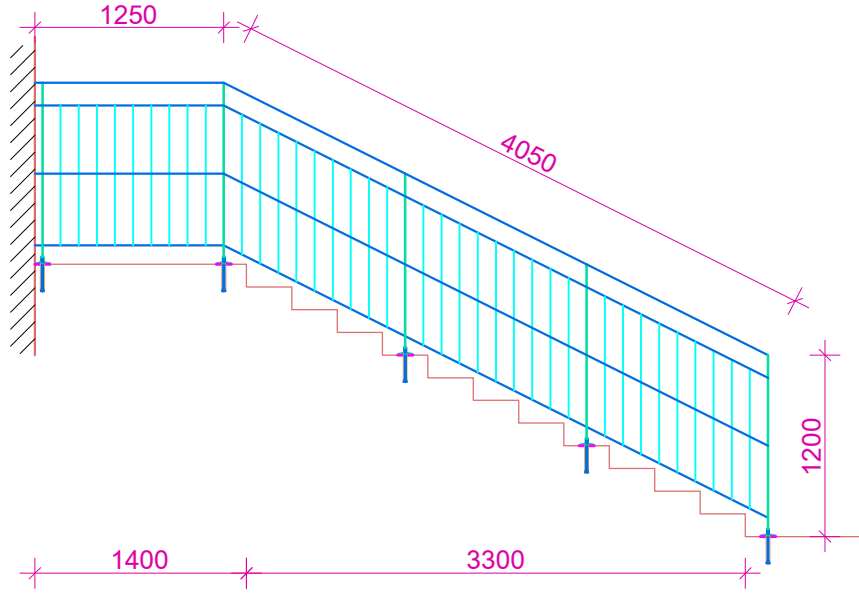

ԲԱԶՐԻՔ-2-ի ՓՈՎԱԾՔ
Մ1 : 50

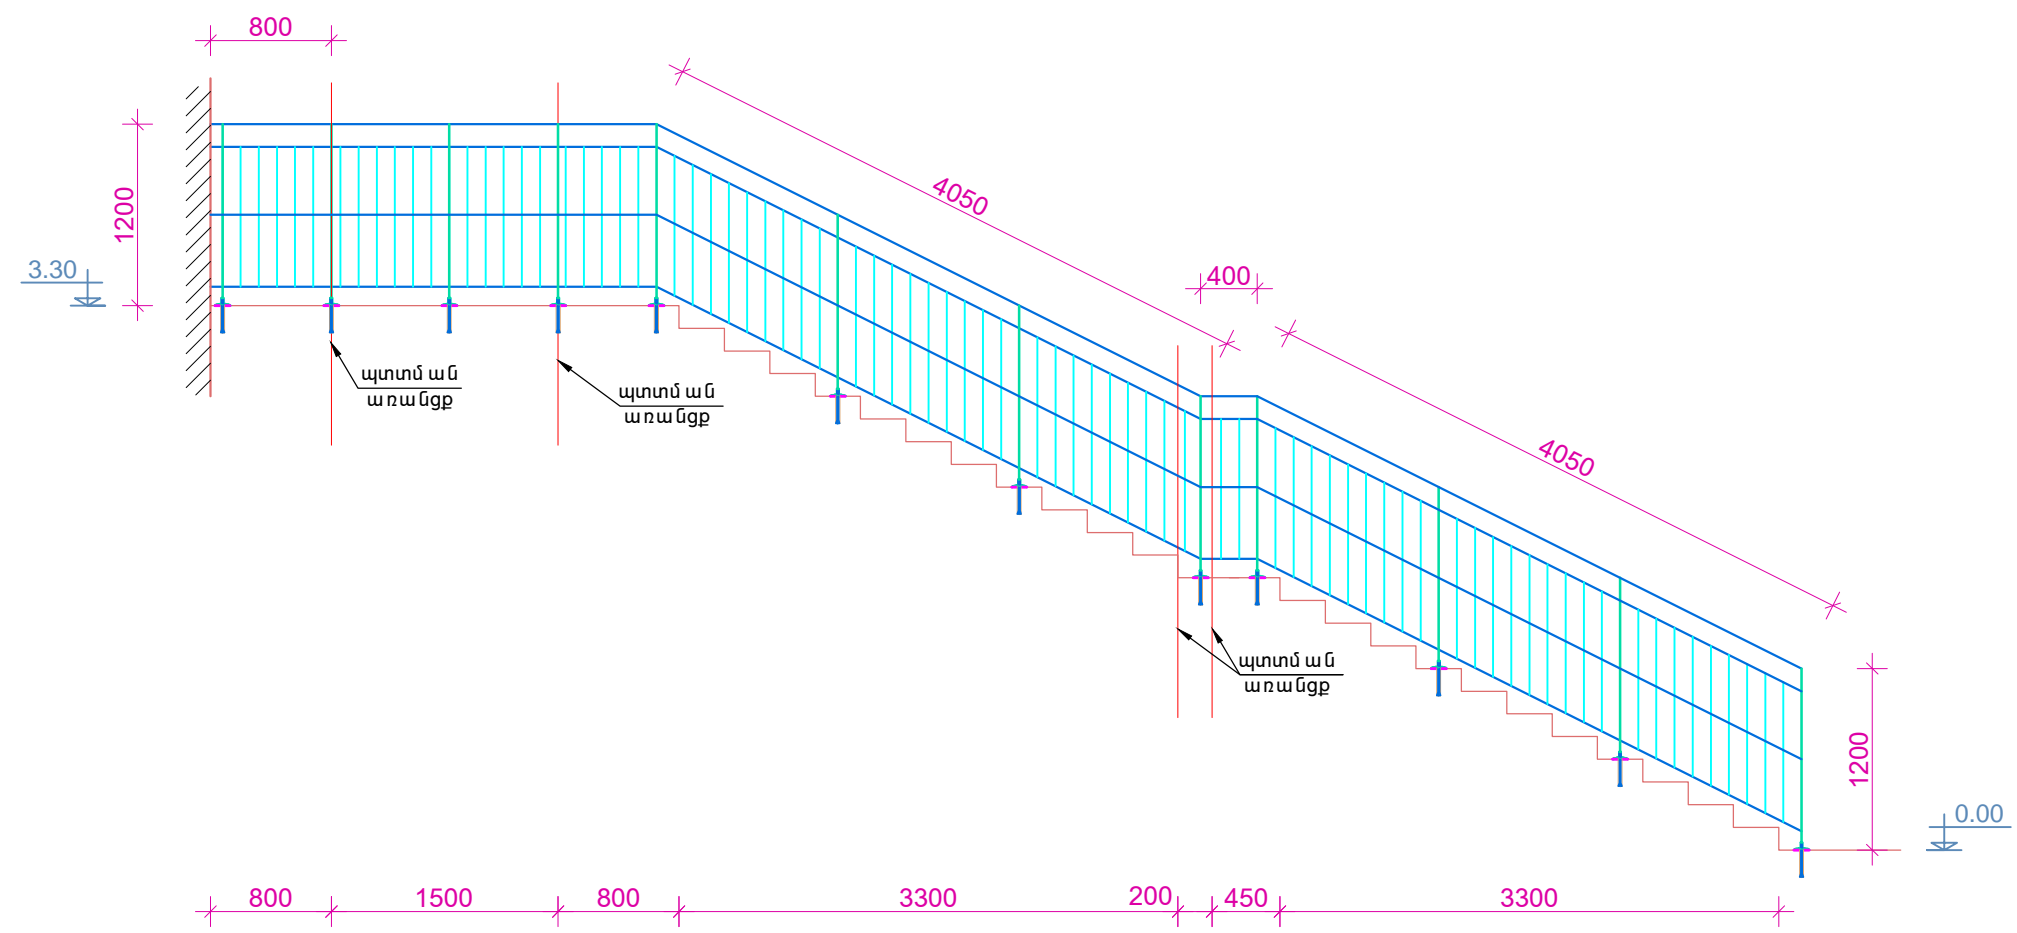

ԳԼԽ. ՃԱՐՏ.	Ա.ՀՈՎՀԱՆՆԻՍՅԱՆ			ԿՈՏԱՅՔԻ ՄԱՐԶԻ ԱՐՈՎՅԱՆԻ ԹԻՎ 3 ՄԱՆԿԱՊԱՐՏԵԶԻ ՎԵՐԱԿԱՌՈՒՑՄԱՆ ՆԱԽԱԳԾԱՅԻՆ ԱՇԽԱՏԱՆՔՆԵՐԻ ԻՐԱՎԱՆՑՈՒՄ	TPD - 19 (TKQ - 08)		ԿԵ
Ն.Գ.Ճ.	Լ.ԱՂԱԶԱՆՅԱՆ				ՓՈՒԼ	ԹԵՐԹ	ԹԵՐԹԵՐ
ԲԱԺՆԻ ՊԵՏ	Լ.ԱՂԱԶԱՆՅԱՆ				Ա	48	57
ԳԼԽ.ՄԱՍՆ.	Կ.ԳՐԻԳՈՐՅԱՆ				ԱՍՏԻՃԱՆԱԿԱՆԴԱԿԻ ԲԱԶՐԻՔՆԵՐ		
ՆԱԽԱԳԾԵՑ.	Ա.ՊԱՊՈՅԱՆ						
					▲ ◻ ◻ ◻ ◻		